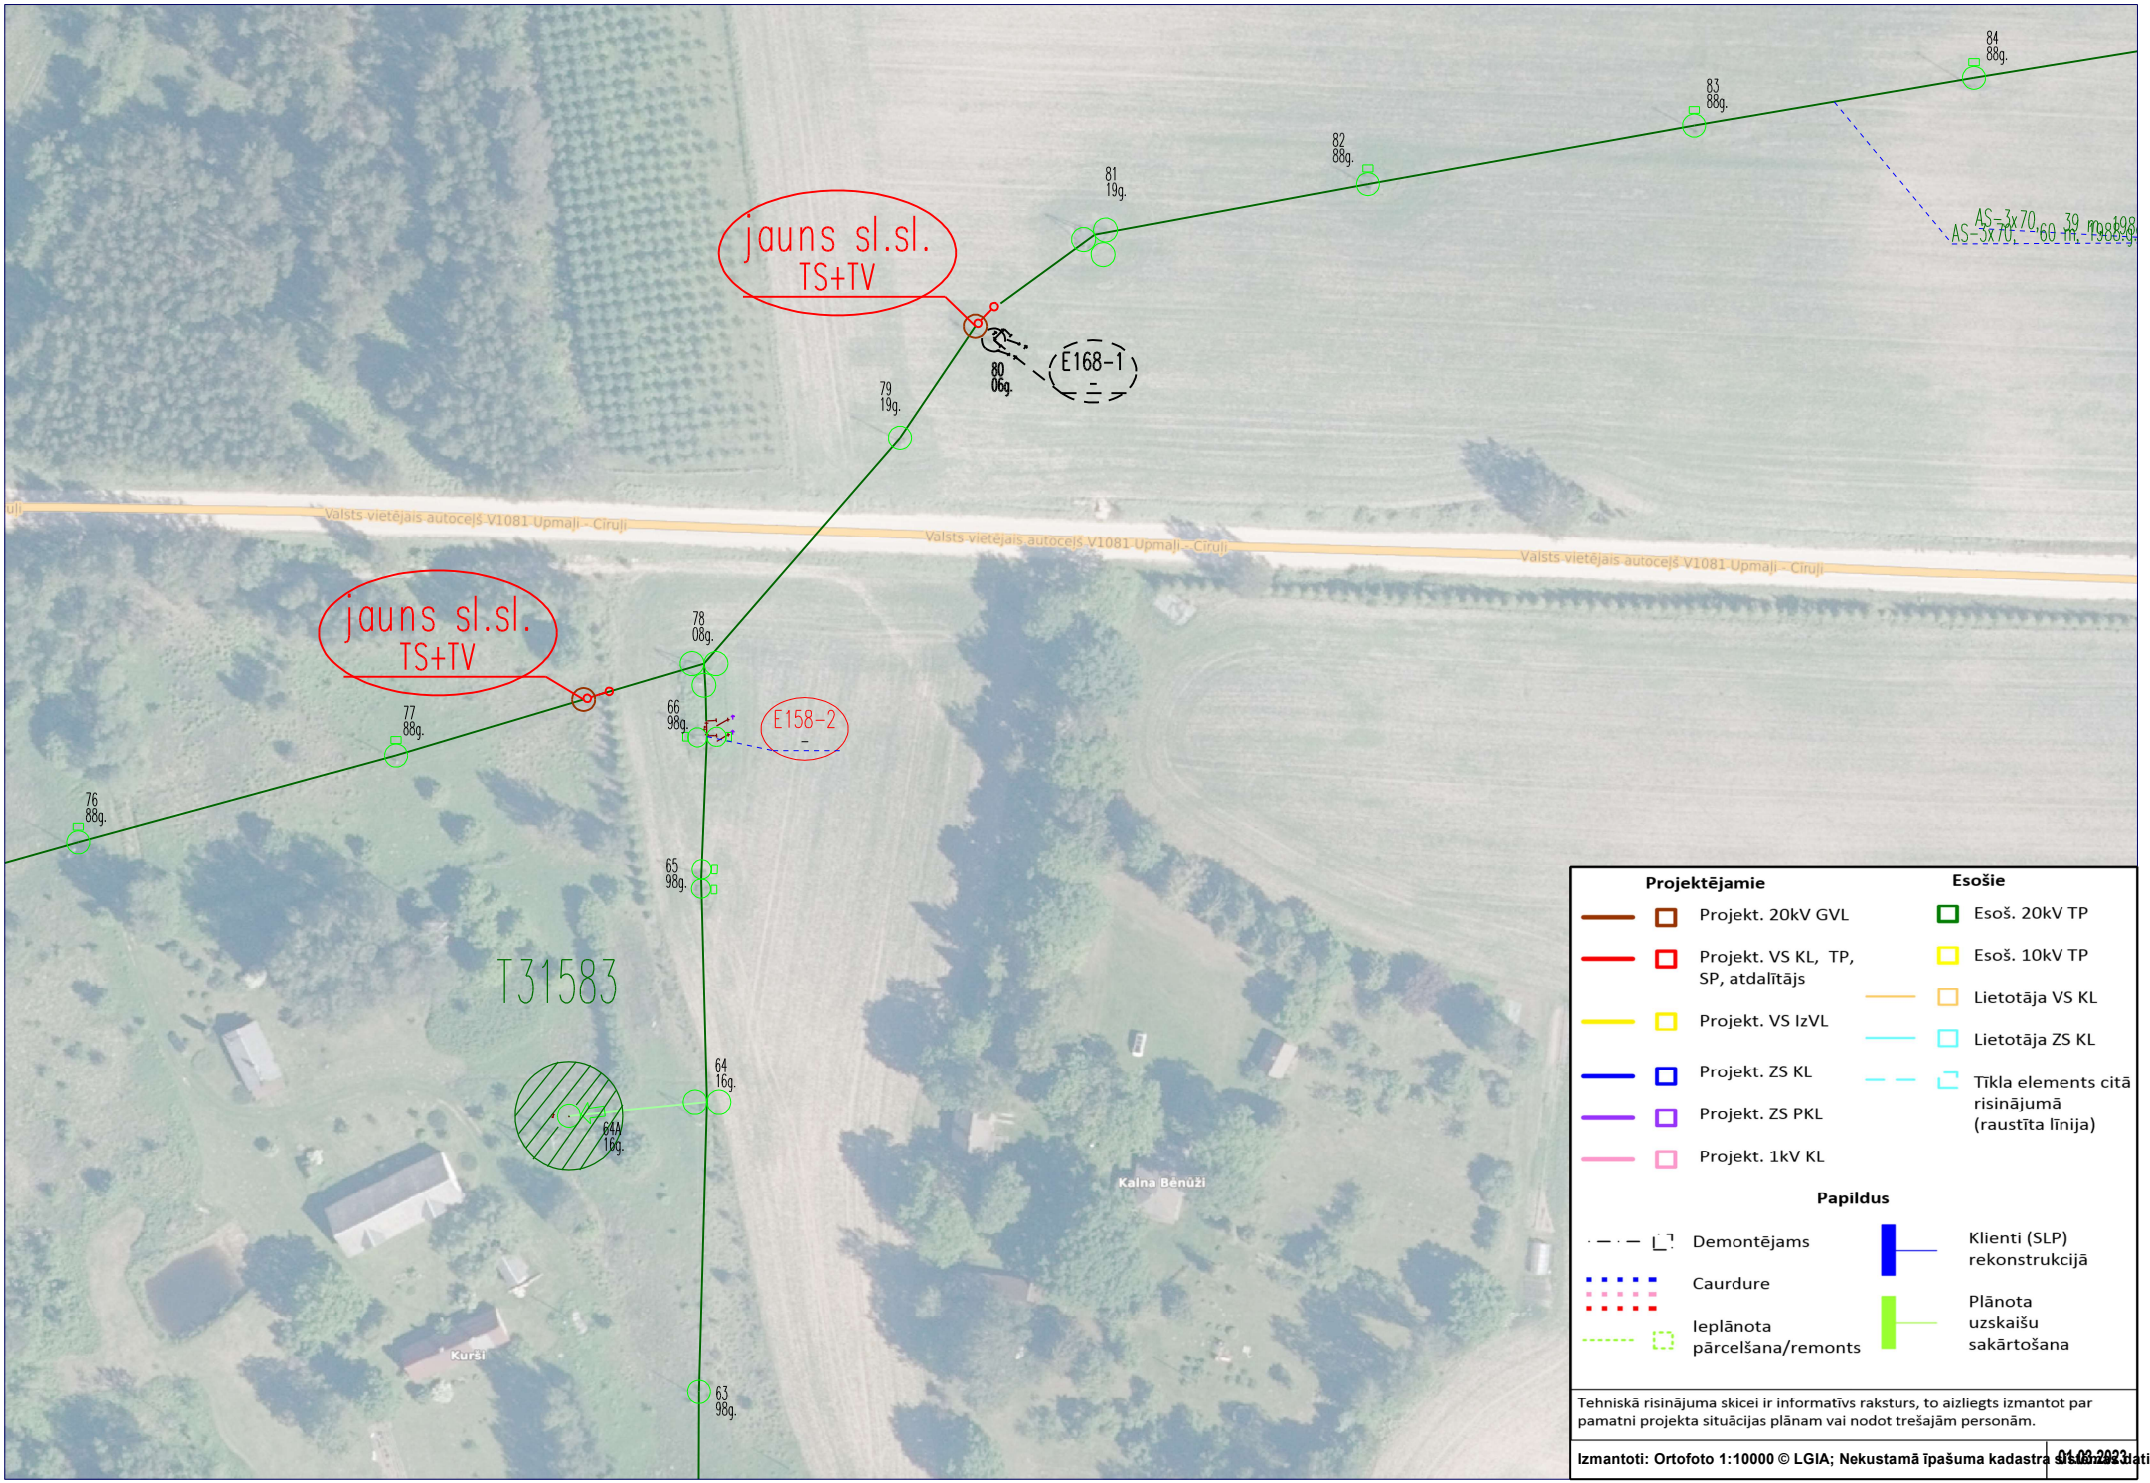

jauns sl.sl.
TS+TV
jauns sl.sl.
TS+TV
E168-1
E158-2
T31583
84
88g.
83
88g.
82
88g.
81
19g.
80
06g.
79
19g.
78
08g.
77
88g.
76
88g.
66
98g.
65
98g.
64
16g.
64A
16g.
63
98g.
AS-3x70 39 m 108
AS-3x70 60 m 1966
Valsts vietējais autoceļš V1081 Upmaļi - Ciruļi
Valsts vietējais autoceļš V1081 Upmaļi - Ciruļi
Valsts vietējais autoceļš V1081 Upmaļi - Ciruļi
Kalna Bēnūži
Kuršī
Projektējamie
Projekt. 20kV GVL
Projekt. VS KL, TP, SP, atdalītājs
Projekt. VS IzVL
Projekt. ZS KL
Projekt. ZS PKL
Projekt. 1kV KL
Esošie
Esoš. 20kV TP
Esoš. 10kV TP
Lietotāja VS KL
Lietotāja ZS KL
Tīkla elements citā risinājumā (raustīta līnija)
Papildus
Demontējams
Caurdure
Ieplānota pārcelšana/remonts
Klienti (SLP) rekonstrukcijā
Plānota uzskaišu sakārtošana
Tehniskā risinājuma skicei ir informatīvs raksturs, to aizliegts izmantot par pamatni projekta situācijas plānam vai nodot trešajām personām.
Izmantoti: Ortofoto 1:10000 © LGIA; Nekustamā īpašuma kadastra sistēmas dati
01.09.2023.