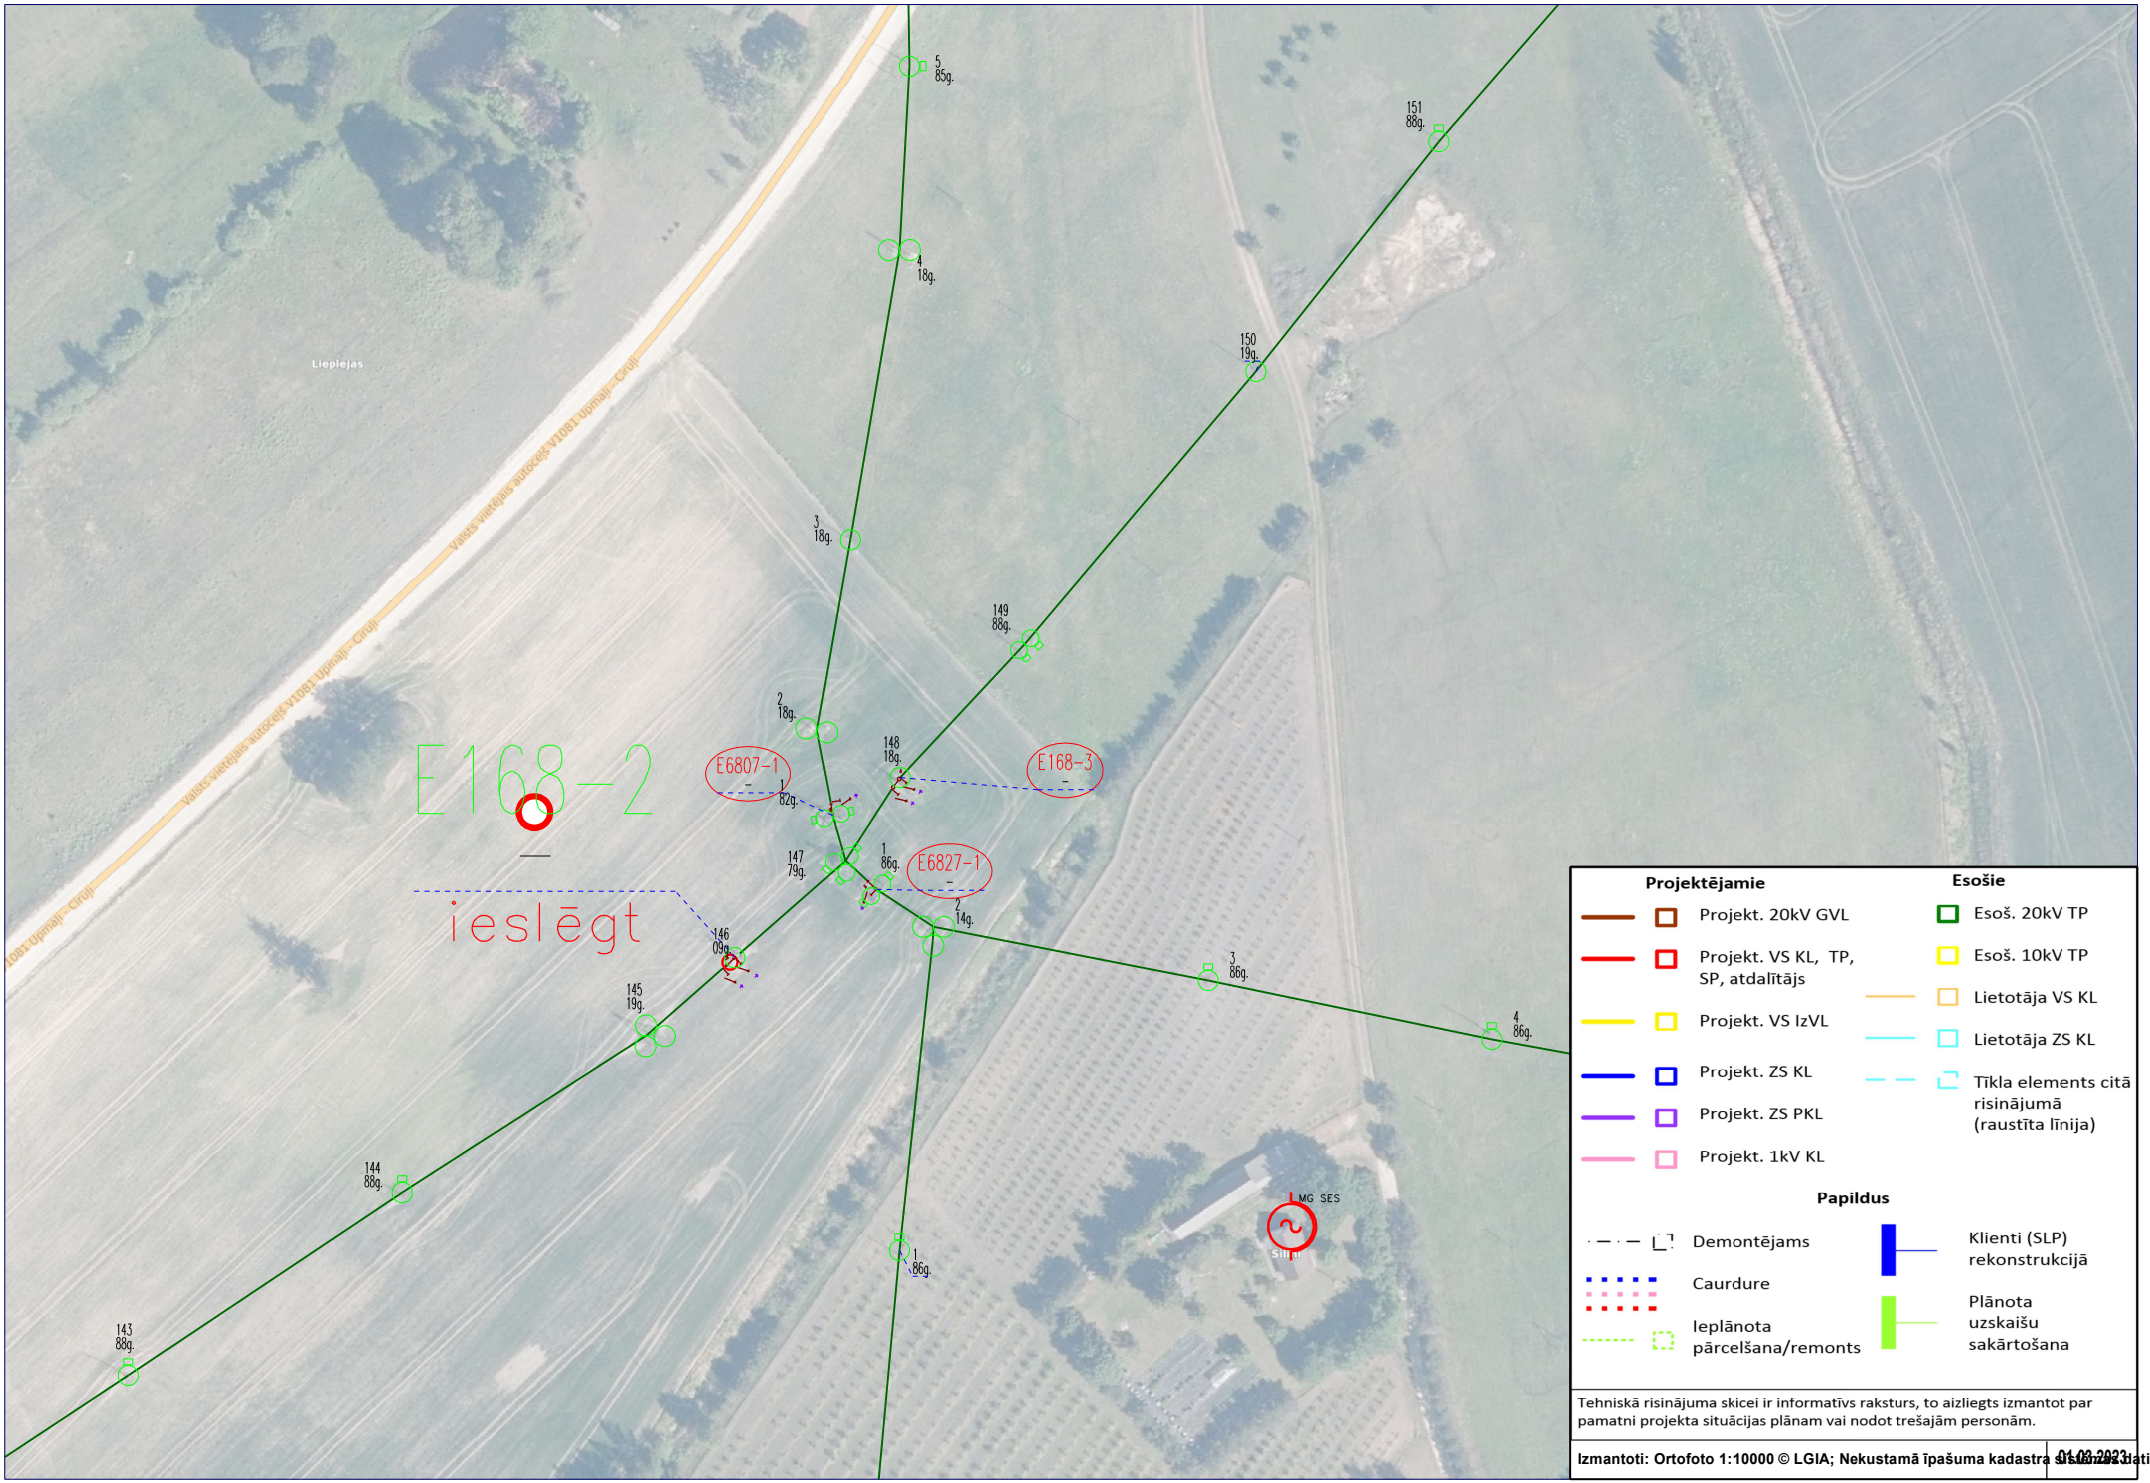

E168-2
ieslēgt
E6807-1
E6827-1
E168-3
Liepiņas
Valsts vietējais autoceļš V1081 Upmaļi–Cīruļi
5
85g.
4
18g.
151
88g.
150
19g.
3
18g.
149
88g.
2
18g.
148
18g.
1
82g.
147
79g.
1
86g.
2
14g.
146
09g.
145
19g.
144
88g.
143
88g.
3
86g.
4
86g.
1
86g.
MG SES
Projektējamie
Projekt. 20kV GVL
Projekt. VS KL, TP, SP, atdalītājs
Projekt. VS IzVL
Projekt. ZS KL
Projekt. ZS PKL
Projekt. 1kV KL
Esošie
Esoš. 20kV TP
Esoš. 10kV TP
Lietotāja VS KL
Lietotāja ZS KL
Tīkla elements citā risinājumā (raustīta līnija)
Papildus
Demontējams
Caurdure
Ieplānota pārcelšana/remonts
Klienti (SLP) rekonstrukcijā
Plānota uzskaišu sakārtošana
Tehniskā risinājuma skicei ir informatīvs raksturs, to aizliegts izmantot par pamatni projekta situācijas plānam vai nodot trešajām personām.
Izmantoti: Ortofoto 1:10000 © LGIA; Nekustamā īpašuma kadastra sistēmas dati
01.09.2023.