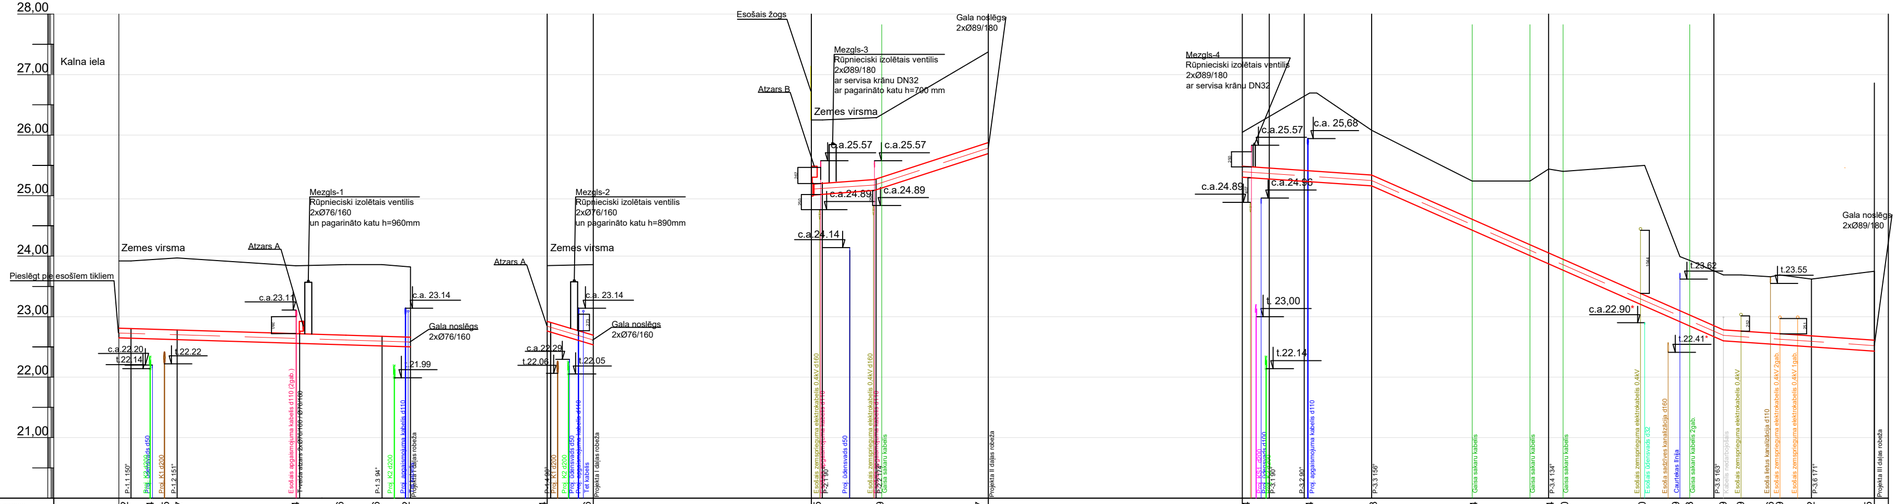

28,00
27,00
26,00
25,00
24,00
23,00
22,00
21,00
Kalna iela
Pieslēgt pie esošiem tīkliem
Zemes virsma
Atzars A
Mezgls-1
Rūpnieciski izolētais ventilis
2x076/160
un pagarināto katu h=960mm
Mezgls-2
Rūpnieciski izolētais ventilis
2x076/160
un pagarināto katu h=890mm
Mezgls-3
Rūpnieciski izolētais ventilis
2x089/180
ar servisa krānu DN32
ar pagarināto katu h=700 mm
Mezgls-4
Rūpnieciski izolētais ventilis
2x089/180
ar servisa krānu DN32
Esošais žogs
Gala noslēgs
2x089/180
Gala noslēgs
2x076/160
c.a.23.11
c.a. 23.14
c.a.22.20
t.22.14
t.22.22
t.21.99
t.22.06
t.22.05
c.a.25.57
c.a.24.89
c.a.24.14
c.a. 25,68
c.a.24.90
t. 23,00
t.22.14
c.a.22.90°
t.23.62
t.22.41°
t.23.55
Projektā tāpat noteikta
Esošā zemesgrīmuma elektrokabeļa 0,4kV d160
Projektā esošā kanalizācijas d110
Esošais vadoklis d160
Esošais ūdensvads d32
Esošais ūdensvads 2gab.
Esošā ūdens kanalizācija d110
Esošā zemesgrīmuma elektrokabeļa 0,4kV 2gab.
Esošā zemesgrīmuma elektrokabeļa 0,4kV 1gab.

| | | |