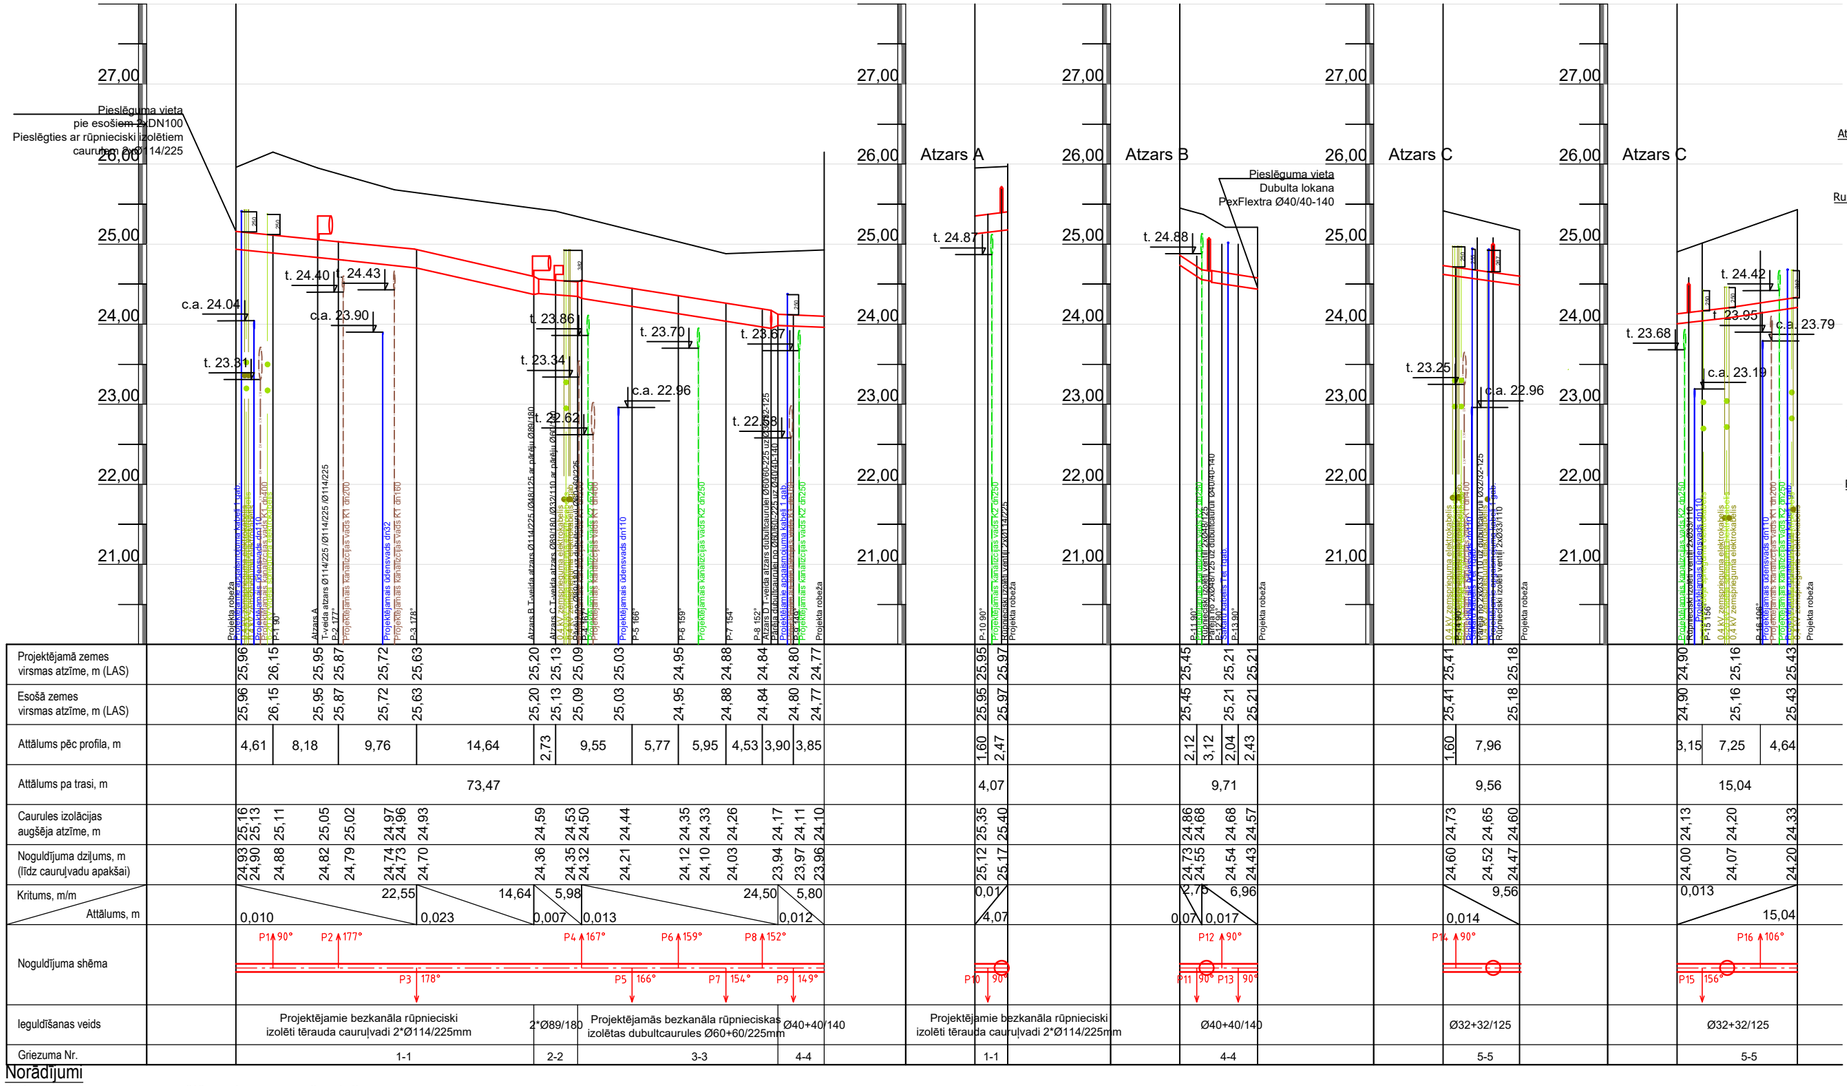

27,00
26,00
25,00
24,00
23,00
22,00
21,00
Pieslēguma vieta
pie esošiem 3 DN100
Pieslēgties ar rūpnieciski izolētiem
cauruļvadiem Ø114/225
c.a. 24.04
t. 23.31
t. 24.40
24.43
c.a. 23.90
t. 23.86
t. 23.34
t. 22.62
t. 23.70
c.a. 22.96
t. 23.67
t. 22.58
Atzars A
t. 24.87
Atzars B
t. 24.88
Pieslēguma vieta
Dubulta lokana
PexFlextra Ø40/40-140
t. 23.25
c.a. 22.96
Atzars C
t. 23.68
t. 24.42
t. 23.95
c.a. 23.79
c.a. 23.19
Atzars C
Projektējamā robeža

| | | |