


LIEKO DŪŅU ATŪDEŅOŠANAS TELPAS PLĀNS

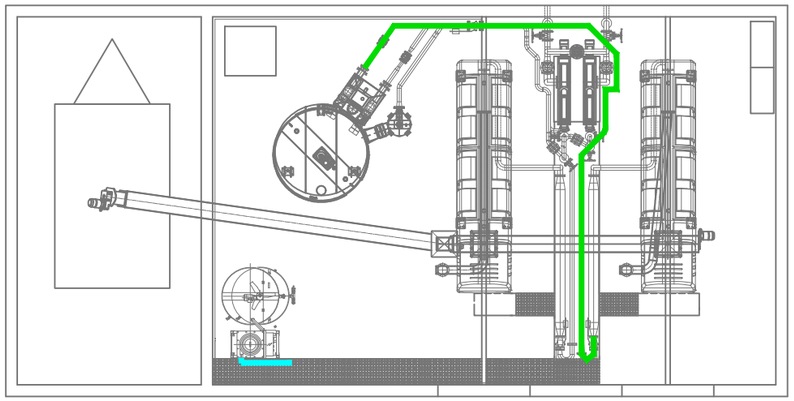

Biezinātās dūņas uz preses 11 flokulatoru 9
AISI304L
Ø88.9

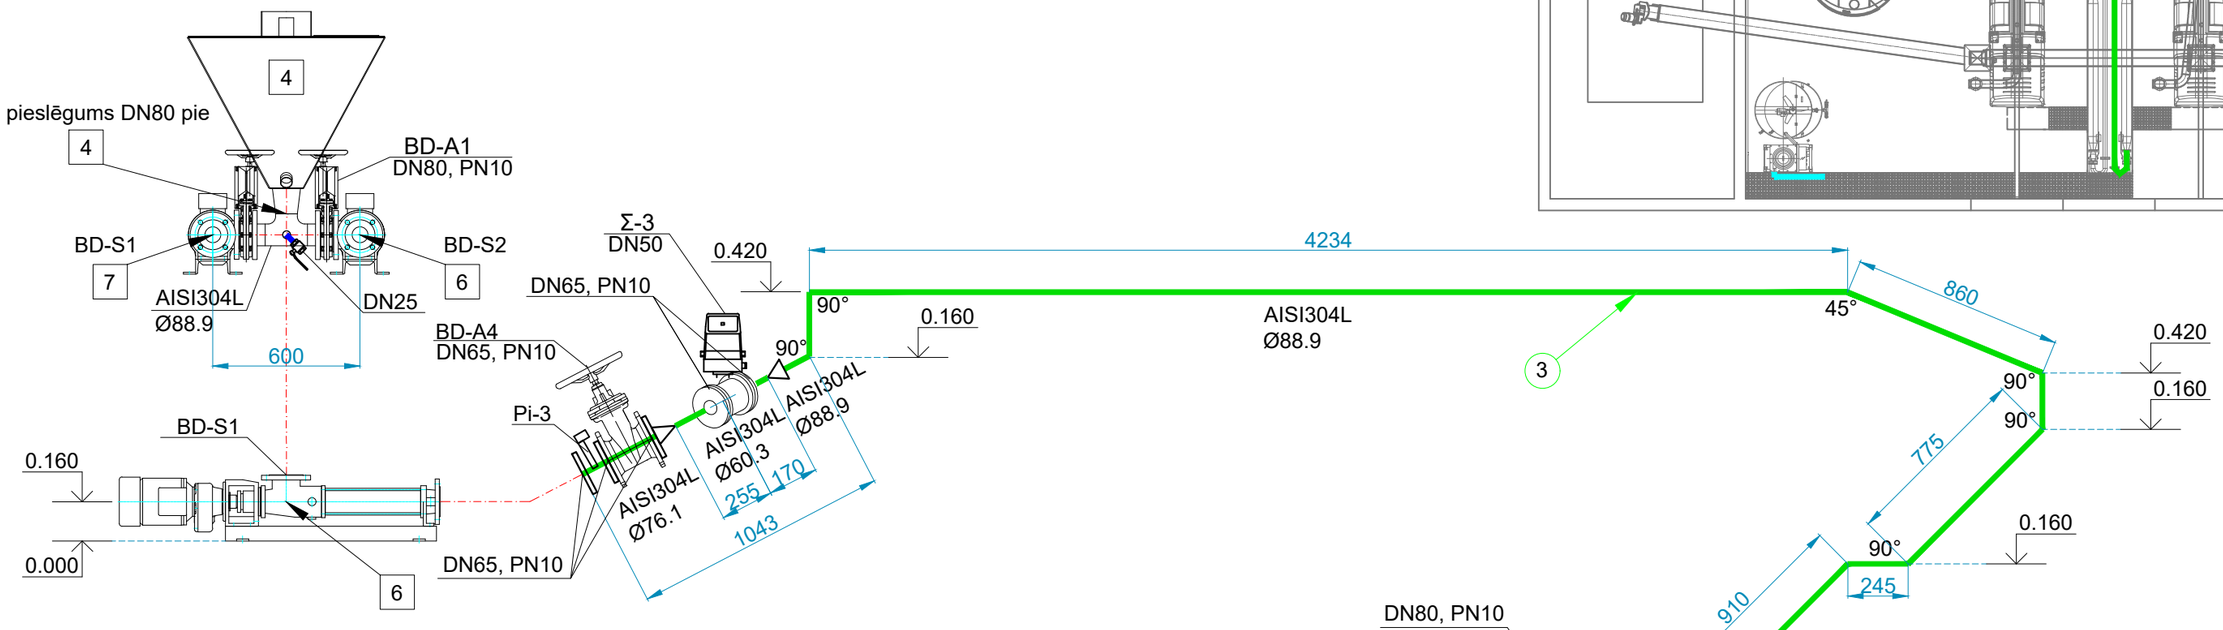

Polimēršķīduma vads uz preses 11 flokulatoru 9

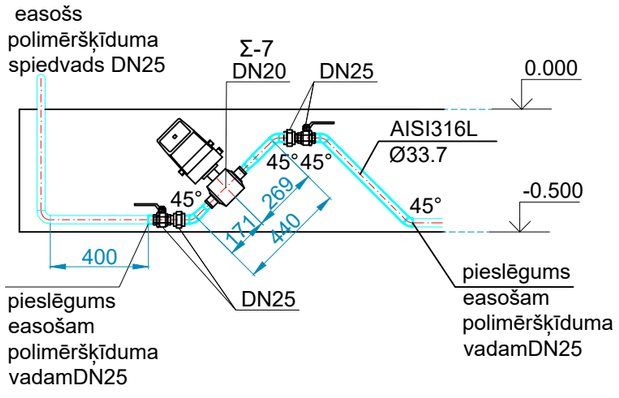

PIEŅEMTIE APZĪMĒJUMI

	biezināto dūņu cauruļvads uz preses 11 flokulatoru 9
	polimēršķīduma vads uz preses 11 flokulatoru 9
3	biezināto dūņu cauruļvads uz preses 11 flokulatoru 9
4	dūņu biezinātājs
6	biezināto dūņu skrūvsūknis
9	flokulators
Σ-3	biezināto dūņu plūsmas mērītājs DN50
Σ-7	polimēršķīduma plūsmas mērītājs DN20
PI-2	polimēra miksers inžektors
DN80, PN10	aprīkojuma nosacītais diametrs, spiediena klase

Piezīmes:

horizontālie attālumi doti milimetros

cauruļvadu un aprīkojuma apzīmējumi veidoti saskaņā ar tehnoloģisko shēmu

* cauruļvadu augstuma atzīmes norādītas pa cauruļu ass līniju

izmērus ar piezīmi precizēt iekārtu montāžas laikā

iekārtas stiprināt atbilstoši ražotāja norādījumiem

Iekārtu attēliem ir informatīvais raksturs.

Pasūtītājs	Līguma Nr.
Pašvaldības SIA ŪDEKA Talsu iela 65, Ventspils, LV-3602	SAM 2.2.1. Nr. 35/2024
Projektētājs	
LAKALME Dzirnieku iela 26, Mārupe, Mārupes novads, LV-2167 Būvkomersanta reģistrācijas Nr. 1211-R	
Tehniskās specifikācijas nosaukums	
Tehniskās specifikācijas izstrāde dūņu apstrādes iekārtu piegāde un uzstādīšana Noteküdeņu attīrīšanas iekārtās Dzintaru ielā 52A, Ventspilī	
Rasējuma nosaukums	
Biezinātās dūņas uz preses 11 flokulatoru 9	

Amats	Paraksts	Uzvārds	Datums

Arh. Nr.	Mērogs	Stadija	Marka	Lapa	Lapas
Nr. 35/2024	1:25		TN	10	