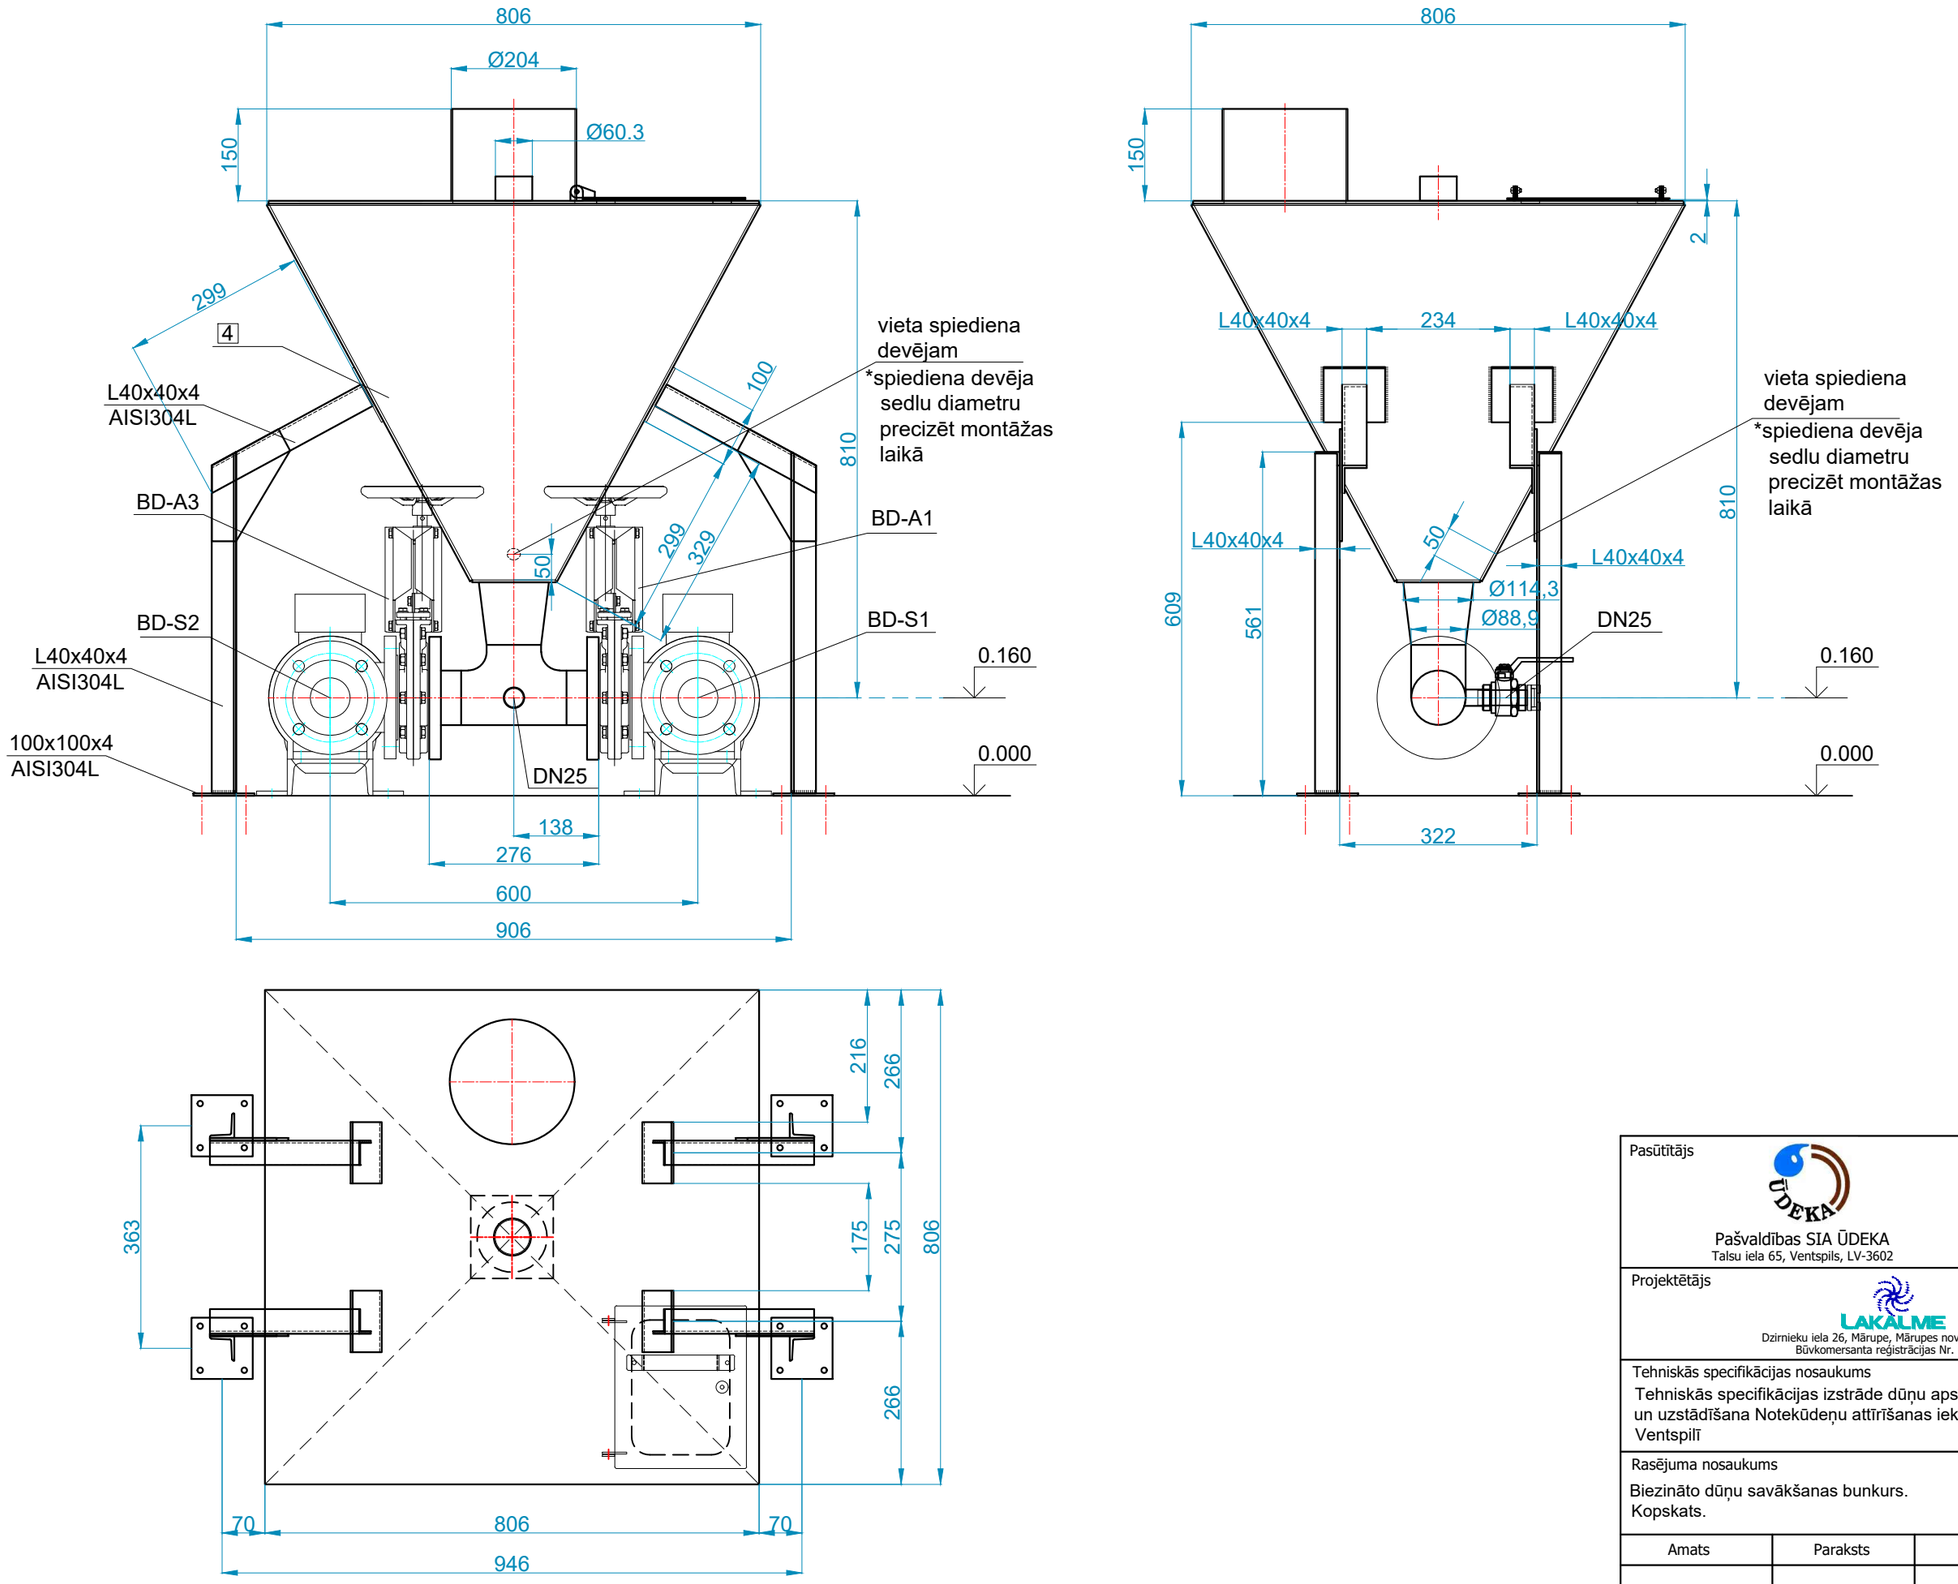


Pasūtītājs Pašvaldības SIA ŪDEKA Talsu iela 65, Ventspils, LV-3602			Līguma Nr. SAM 2.2.1. Nr. 35/2024
Projektētājs LAKALME Dzirnieku iela 26, Mārupe, Mārupes novads, LV-2167 Būvkomersanta reģistrācijas Nr. 1211-R			
Tehniskās specifikācijas nosaukums Tehniskās specifikācijas izstrāde dūņu apstrādes iekārtu piegāde un uzstādīšana Notekūdeņu attīrīšanas iekārtās Dzintaru ielā 52A, Ventspilī			
Rasējuma nosaukums Biezināto dūņu savākšanas bunkurs. Kopskats.			
Amats	Paraksts	Uzvārds	Datums

Arh. Nr.	Mērogs	Stadija	Marka	Lapa	Lapas
Nr. 35/2024	1:10		TN	17	