

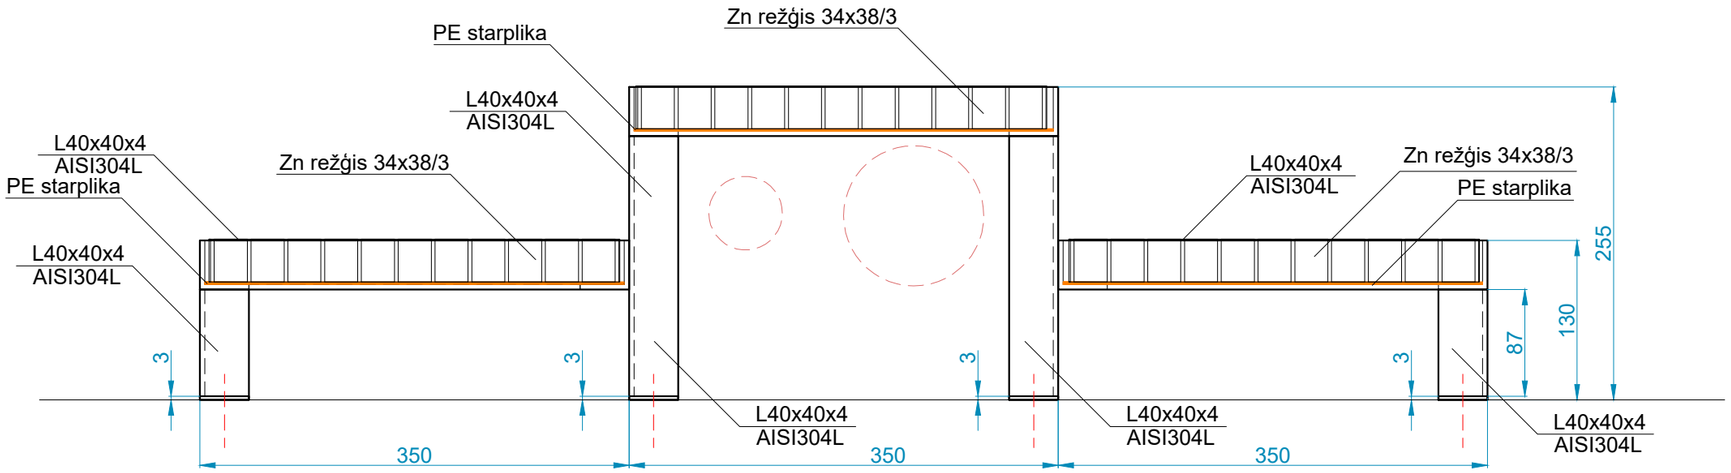


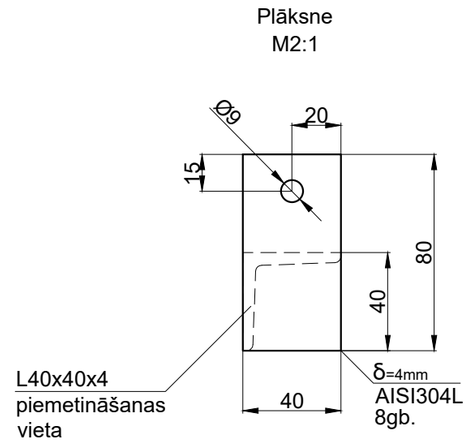

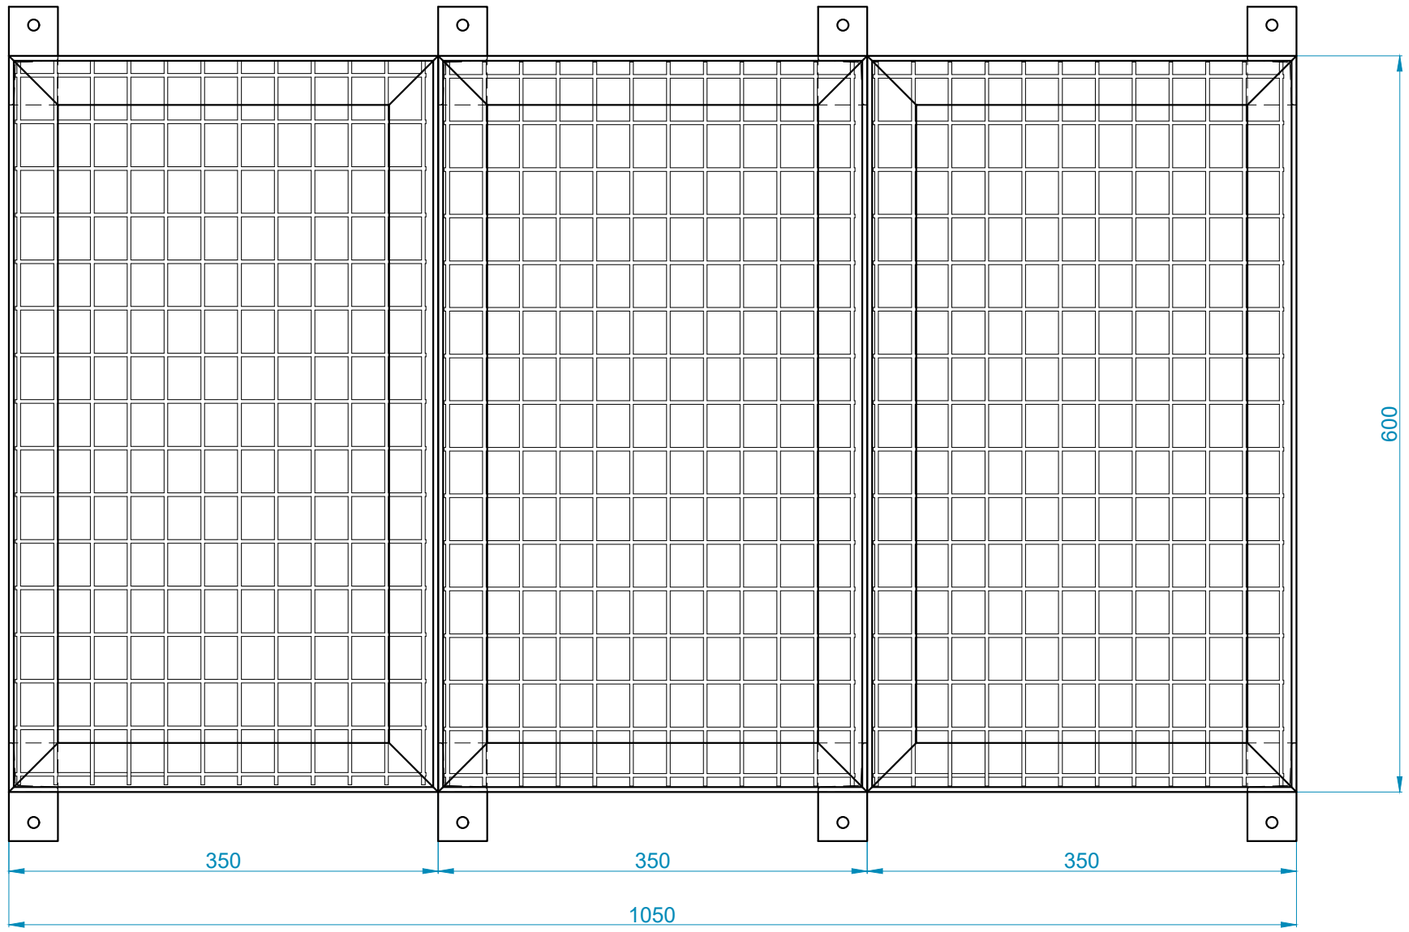

PIEZĪMES:

Starp nerūsējošā tērauda konstrukciju un cinkotārežģi
ievietot 2mm biezu polietilēna starpliku

Pasūtītājs: Pašvaldības SIA ŪDEKA, Talsu iela 65, Ventspils, LV-3602			Līguma Nr.: SAM 2.2.1. Nr. 35/2024		
Projektētājs: LAKALME, Dzirnieku iela 26, Mārupe, Mārupes novads, LV-2167, Būvkomersanta reģistrācijas Nr. 1211-R					
Tehniskās specifikācijas nosaukums: Tehniskās specifikācijas izstrāde dūņu apstrādes iekārtu piegāde un uzstādīšana Notekūdeņu attīrīšanas iekārtās Dzintaru ielā 52A, Ventspilī					
Rasējuma nosaukums: Režģa pekāpieni komunikāciju šķērsošanai.					
Amats	Paraksts	Uzvārds	Datums		
Arh. Nr. Nr. 35/2024	Mērogs 1:5	Stadija	Marka TN	Lapa 21	Lapas