


POLIMĒRŠĶĪDUMA CAURULĻVADS UZ DŪŅU BIEZINĀTĀJA FLOKULATORU

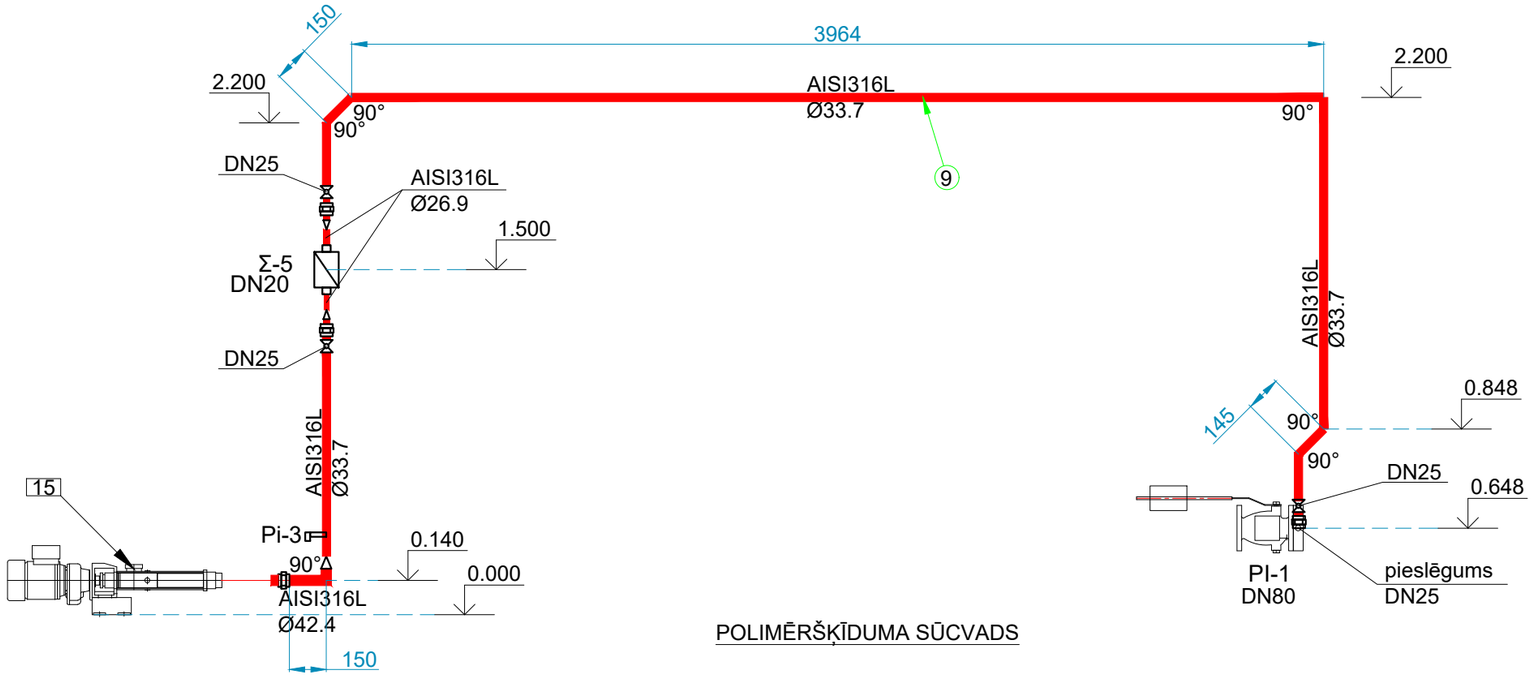

POLIMĒRŠĶĪDUMA SŪCVADS

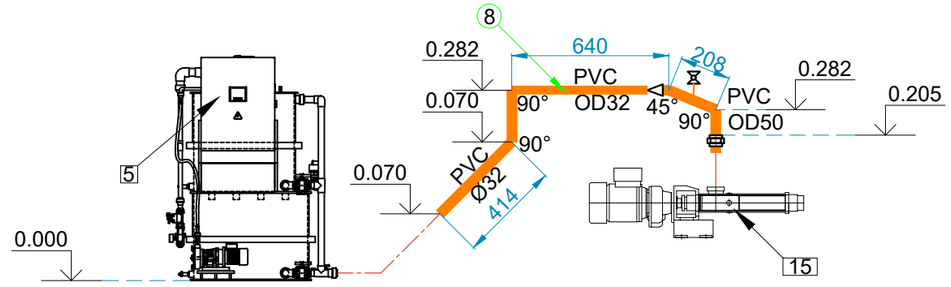

LIEKO DŪŅU ATŪDEŅOŠANAS TELPAS PLĀNS

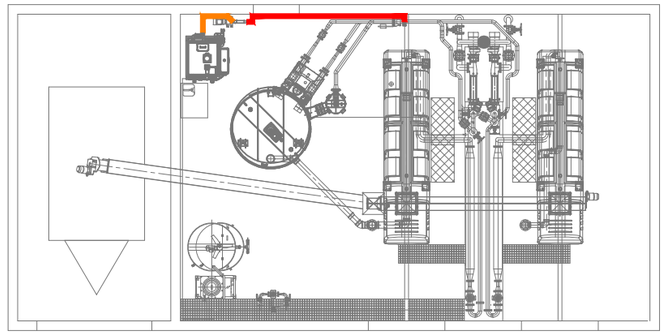

PIEŅEMTIE APZĪMĒJUMI

8	polimēršķīduma cauruļvads OD32 PVC uz skrūvsūkni 15
9	polimēršķīduma cauruļvads uz dūņu blīvētāju Ø33.7 AISI316L
Σ-5	polimēršķīduma plūsmas mērītājs DN20
5	polimēršķīduma sagatavošanas iekārta
15	polimēršķīduma skrūvsūknis
Pi-3	spiediena devējs
PI-1	polimēršķīduma mikseris inžektors DN80
AISI316L	cauruļvadu materiāls
Ø33.7	cauruļvadu ārējais diametrs
⋈	lodveida krāns

Piezīmes:

horizontālie attālumi doti milimetros

cauruļvadu un aprīkojuma apzīmējumi veidoti saskaņā ar tehnoloģisko shēmu

cauruļvadu augstuma atzīmes norādītas pa cauruļu ass līniju

* izmērus ar piezīmi precizēt iekārtu montāžas laikā

Iekārtu attēliem ir informatīvais raksturs.

Pasūtītājs	Līguma Nr.
Pašvaldības SIA ŪDEKA Talsu iela 65, Ventspils, LV-3602	SAM 2.2.1. Nr. 35/2024
Projektētājs	
Dzirnieku iela 26, Mārupe, Mārupes novads, LV-2167 Būvkomersanta reģistrācijas Nr. 1211-R	
Tehniskās specifikācijas nosaukums	
Tehniskās specifikācijas izstrāde dūņu apstrādes iekārtu piegāde un uzstādīšana Noteküdeņu attīrīšanas iekārtās Dzintaru ielā 52A, Ventspilī	
Rasējuma nosaukums	
Polimēršķīduma cauruļvads uz dūņu biezunātāja S-DISC 2 flokulatoru.	

Amats	Paraksts	Uzvārds	Datums

Arh. Nr.	Mērogs	Stadija	Marka	Lapa	Lapas
Nr. 35/2024	1:25		TN	6	