


LIEKO DŪŅU ATŪDEŅOŠANAS TELPAS PLĀNS

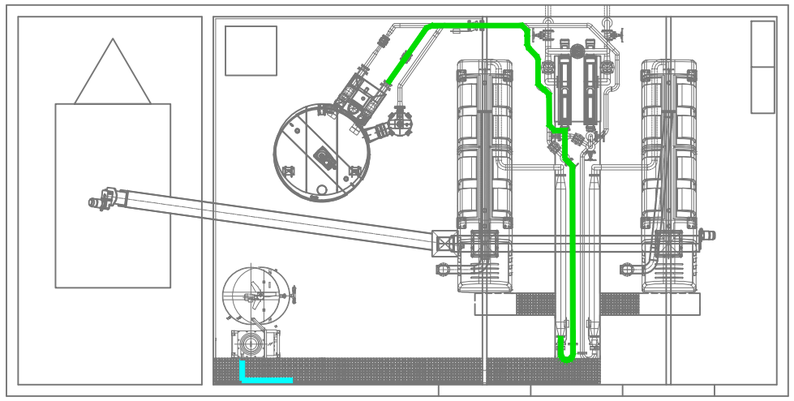

Biezinātās dūņas uz preses 10 flokulatoru 8
AISI304L
Ø88.9

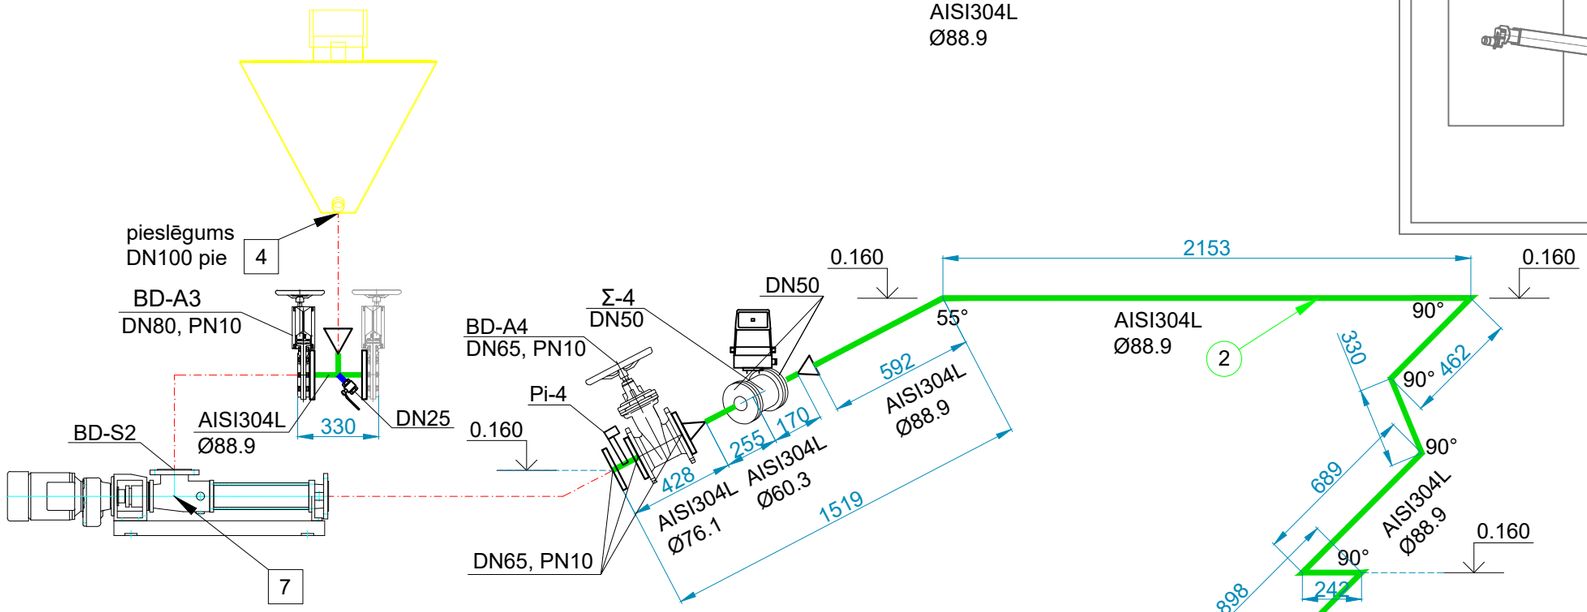

Polimēršķīduma vads uz preses 10 flokulatoru 8

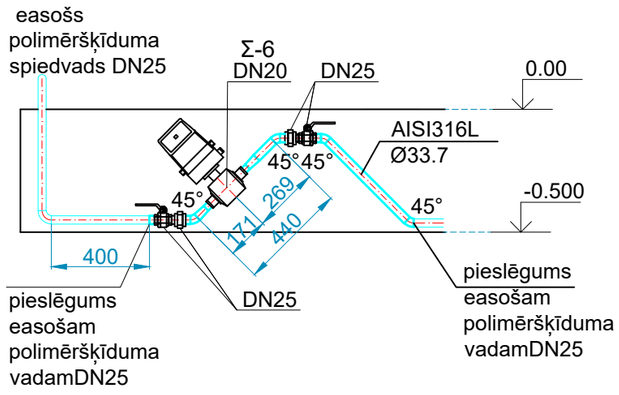

PIEŅEMTIE APZĪMĒJUMI

- polimēršķīduma vads uz preses 10 flokulatoru 8
- biezināto dūņu cauruļvads uz preses 10 flokulatoru 8
- (2) biezināto dūņu cauruļvads uz preses 10 flokulatoru 8
- (11) polimēršķīduma cauruļvads Ø33.7 AISI316L uz polimēra mikseri 8.1
- 8.1 polimēra mikseris
- 7 biezināto dūņu skrūvsūknis
- Σ-4 biezināto dūņu plūsmas mērītājs DN50
- Σ-6 polimēršķīduma plūsmas mērītājs DN20
- DN80, PN10 aprīkojuma nosacītais diametrs, spiediena klase

Piezīmes:

horizontālie attālumi doti milimetros
cauruļvadu un aprīkojuma apzīmējumi veidoti saskaņā ar tehnoloģisko shēmu
cauruļvadu augstuma atzīmes norādītas pa cauruļu ass līniju
* izmērus ar piezīmi precizēt iekārtu montāžas laikā
iekārtas stiprināt atbilstoši ražotāja norādījumiem

Pasūtītājs	Līguma Nr.
Pašvaldības SIA ŪDEKA Talsu iela 65, Ventspils, LV-3602	SAM 2.2.1. Nr. 35/2024
Projektētājs	
LAKALME Dzirnieku iela 26, Mārupe, Mārupes novads, LV-2167 Būvkomersanta reģistrācijas Nr. 1211-R	
Tehniskās specifikācijas nosaukums Tehniskās specifikācijas izstrāde dūņu apstrādes iekārtu piegāde un uzstādīšana Notekūdeņu attīrīšanas iekārtās Dzintaru ielā 52A, Ventspilī	
Rasējuma nosaukums Biezinātās dūņas uz preses 10 flokulatoru 8	

Amats	Paraksts	Uzvārds	Datums

Arh. Nr.	Mērogs	Stadija	Marka	Lapa	Lapas
Nr. 35/2024	1:25		TN	8	