
Jumta plāns
M 1:100

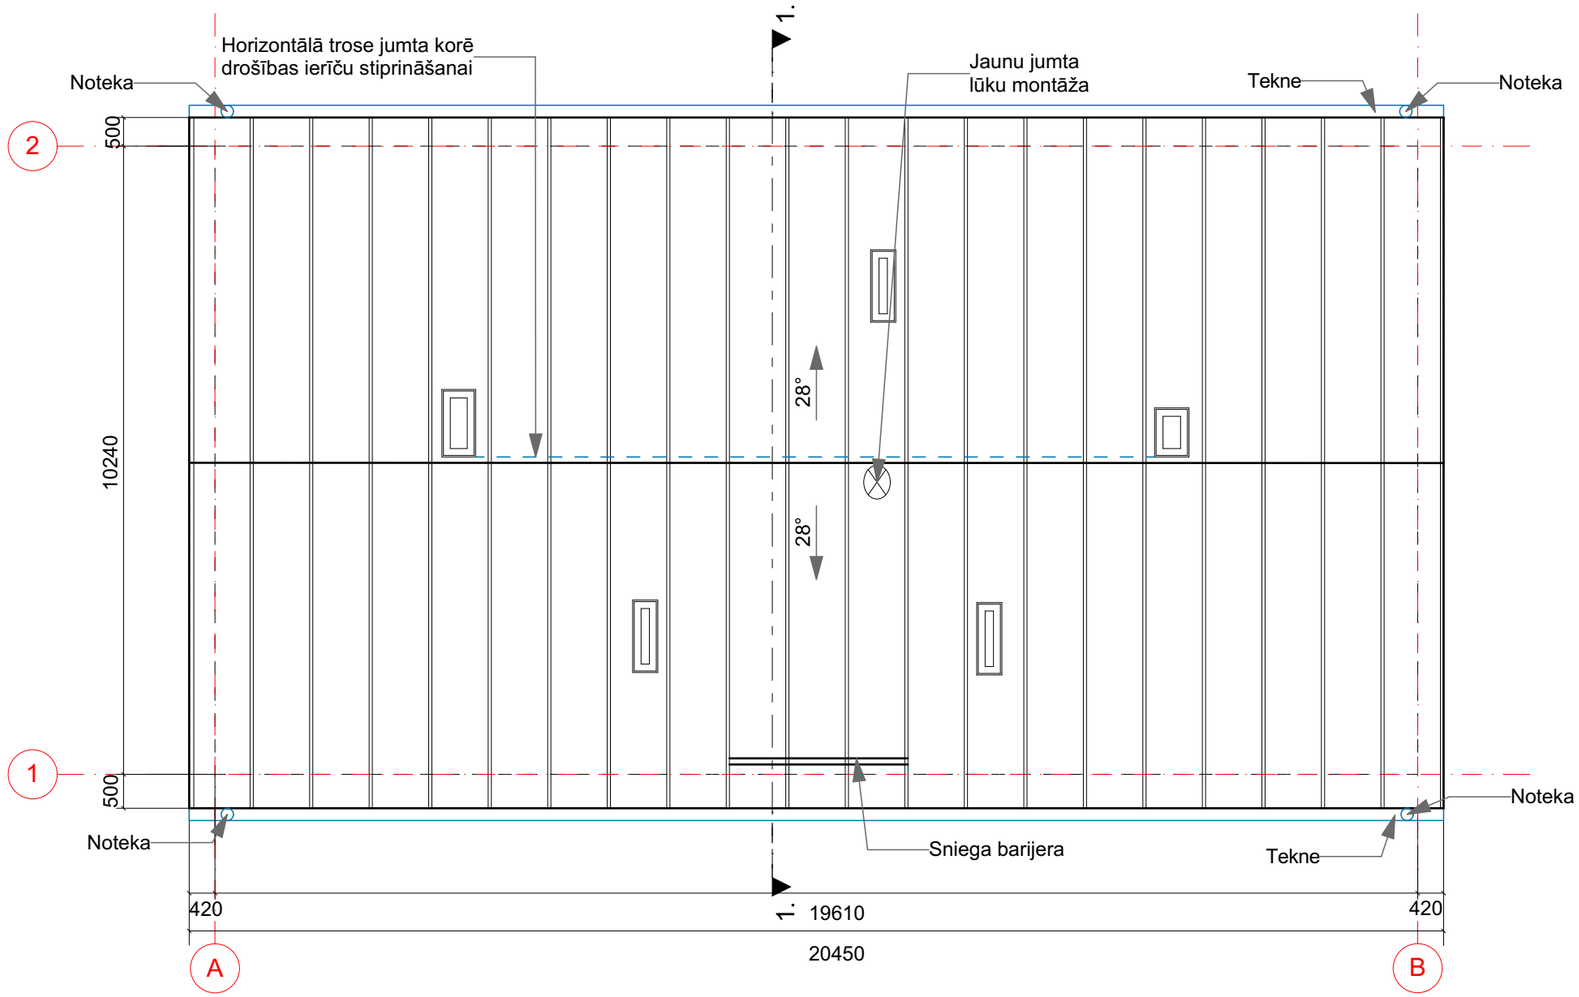

JUMTA MATERIĀLU SPECIFIKĀCIJA				
N.p.k	Materiāla nosakumums	Daudzums (gab.)	Garums (m)	Laukums (m²)
1	Bezazbesta šķiedru cementa viļņotās loksnes (BL00 nekrāsota pelēks)			265.85
2	Arējā jumta lūka	1		
3	Kore elements		20.45	
4	Tekne Ø150mm		40.9	
5	Noteka Ø125mm		22.6	
6	Konektors Ø125/Ø150		4	
7	Teknes gals Ø150		4	
8	Līkums Ø120		8	
9	Teknes āķis solis ~970	42		
10	Notekcaurules stiprinājums	16		
11	Notekas lejasgals	4		
12	Sniega barijera		3.00	
13	Horizontālā trose jumta korē drošības ierīču stiprināšanai		12	
14	Vējadēlis		26.44	
15	Ventilācijas kanālu izvadu un jumta lūku pieslēgums jumtam	7		
16	Karnīze, koka dēļu apdare		41.6	

Apzīmējumi

- Skurstenis/ vēdināšanās kanāls
- Jumta lūka
- 28° — Slīpums ar virzienu

CETURTAIS STILS PROJEKTĒŠANAS BIROJS		SIA Ceturtais stils Cesvaines iela 30, Madona, Lv-4801 Reģ.Nr. 55403015621, BRA Nr. 1200-R			JUMTA SEGUMA MAIŅA			
		Pasūtītājs:		Adrese:	Avotu iela 5, MAdona, Madonas novads			Stadija:
		SIA "Madonas namsimnieks"						
				Rasējums:				
Būvproj.d.vad	**J. Moris**		09.10.2024	Jumta plans				
Izstrādāja	**R. Gļeba**		09.10.2024					
				Mērogs	1:100	Dat: 23.10.2024	Lapa: 4	Lapas: 5