
3. STĀVA PLĀNS 1:200

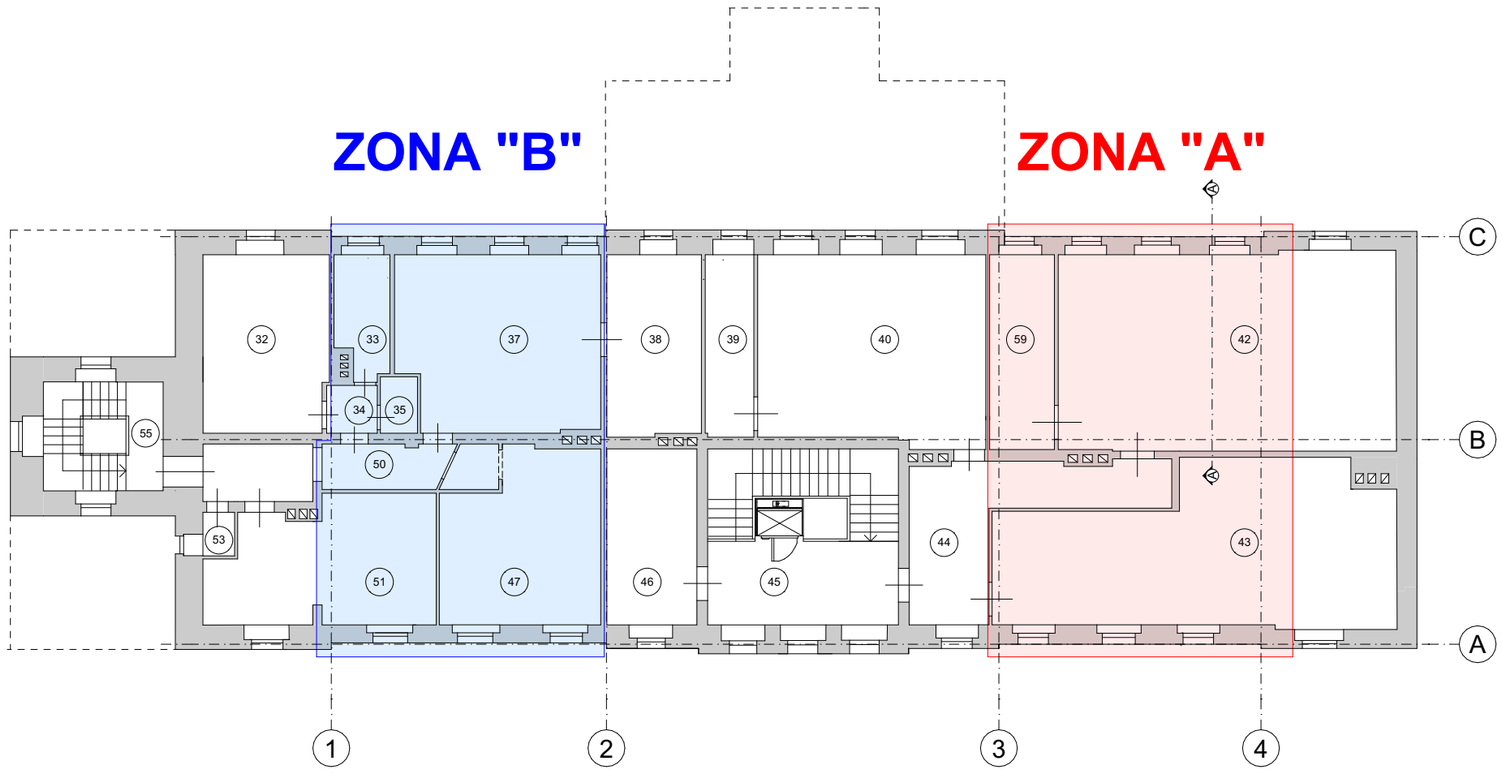

TELPU EKSPLIKĀCIJA

Nr. plānā	Telpas nosaukums	Kvadratūra (m2)	Darbu veids
32.	Grāmatvedība	23,1	Saglabājama esoša
33.	Galvenā grāmatvede	7,3	Atjaunošana
34.	Priekštelpa	2,2	Saglabājama esoša
35.	Noliktava	1,9	Saglabājama esoša
37.	Klase	36,4	Atjaunošana
38.	Skolotāja kabinets	17,8	Saglabājama esoša
39.	Skolotāja kabinets	9,1	Saglabājama esoša
40.	Klase	43,1	Saglabājama esoša
42.	Klase	68,3	Atjaunošana
43.	Klase	59,2	Atjaunošana
44.	Koridors	23,5	Saglabājama esoša
45.	Kāpņu telpa	15,9	Saglabājama esoša
46.	Laboratorija	14,5	Saglabājama esoša
47.	Istaba	27,7	Atjaunošana
50.	Koridors	14,3	Saglabājama esoša
51.	Klase	28,4	Atjaunošana
53.	Palīgtelpa	1,4	Saglabājama esoša
55.	Kāpņu telpa	4,1	Saglabājama esoša
59.	Skolotāja kabinets	13,9	Atjaunošana
	KOPĀ	**412,1**	

PIEZĪMES:

1. Visi izmēri doti milimetros, augstuma atzīmes - metros.
2. Projekta darba zonas atzīmētas ar "A" un "B" un skar ēkas 3. stāvu, bēniņu un jumtu.
2. Koka konstrukciju protezēšanu veikt darbu zonās "A" un "B", vietās, kur ir bojāta koka konstrukciju daļa, skat. BK daļā.
3. Pēc būvkonstrukciju pārbūves ir veicama pilna apdares atjaunošana telpās Nr. 33., 37., 42., 43., 47., 51. un 59.
4. Esošās ēkas stāvu plānojumos netiek veiktas izmaiņas. Tiek saglabāta esošā situācija telpu plānojumam, kā arī ēkas vizuālajam izskatam - fasādēm.

NORĀDĪJUMI:

1. Atsegt visas plaknes, kurās ir aizdomas par bojājumiem vai ir jau saskatāmas bojājumu pazīmes.

Vispārēji norādījumi bojātu vietu atjaunošanai:
- protezēšanu veikt ar 1m rezervi no bojātās vietas;
- protezēšanai izmantot tikai koksni, kura atbilst šādiem parametriem:
  * lietojamības klase 2;
  * iedarbju kategorija A;
  * masīvkoksne ar stiprības klasi C24
- protezēto daļu apstrādāt ar antiseptiķi ekviv. Bochemit OPTI F+ metru aiz griezuma vietas un visas jaunās konstrukcijas, kas pieskaras bojātai konstrukcijai.
- atjaunot apdari atbilstoši esošajai.

Nepieciešamības gadījumā izsaukt būvprojekta autoru risinājuma precizēšanai.

Projektētājs: **SIA "SB projekts"**
Būvkomersanta reģ. Nr.: **1136-RA**
www.sbprojekts.lv sarmite@sbprojekts.lv

Adrese: **Tallinas iela 20-14, Rīga, LV-1001**

Objekta nosaukums: **SMILTENES TEHNIKUMA ALSVIĶU TERITORIĀLĀS STRUKTŪRVIENĪBAS JUMTA KONSTRUKCIJU UN 3. STĀVA PĀRSEGUMA DAĻĒJA PĀRBŪVE DARBNĪCU ĒKĀ**

Objekta adrese: **"Alsviķu profesionālā skola", Alsviķi, Alsviķu pag., Alūksnes nov., LV-4333**

Rasējuma nosaukums: **3. STĀVA PLĀNS**

AR daļas vadītājs: **Sarmīte Pāvilaite**	
Arhitekte: **Sarmīte Pāvilaite**	
Izstrādāja: **Sarmīte Pāvilaite**	
Stadija: **BP** / Marka: **AR**	Lapa: **2**
Mērogs: **1:200**	Rasējuma Nr.: **AR-2**

Projekta autortiesības pieder SIA "SB projekts"

Faila nosaukums: **Alsviķi_jumts_01_2025.pln**	
Pasūtījuma Nr.: **SB_28_08_2023**	Arhīva Nr.: **SB_28_08_2023**
Drukāšanas datums: **05.02.2025.**	Lapas formāts: **A3**