

# JUMTA PLĀNS 1:200

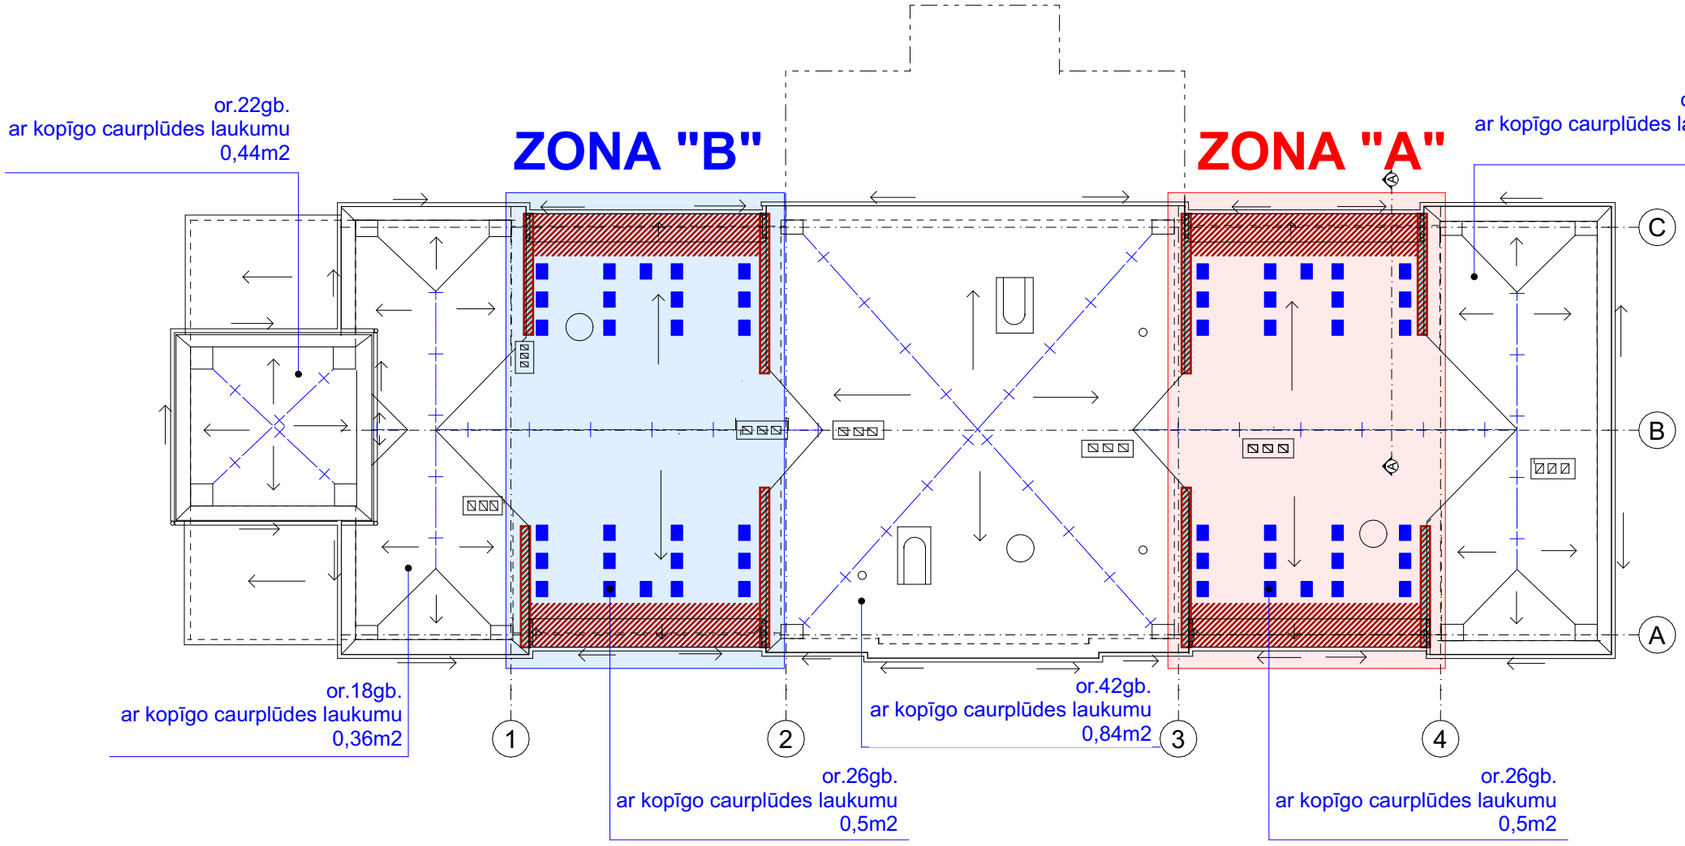

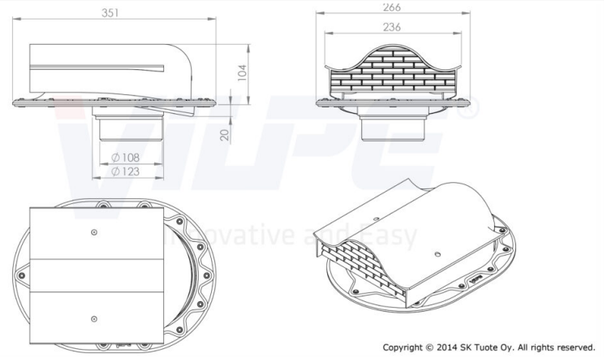




https://www.vilpe.com/lv/produkts/ktv-metala-jumta-ventilacijas-komplekts/

or.skaits ir dots Vilpe KTV Classic montāžas elementiem.
Atļauts npmainīt minētos elementus pret citiem ar analogu funkciju, tajā skaitā, individuāli izfgatavotiem, saskaņojot ar autoru, saglabājot gaisa caurplūdes kopīgo laukumu.

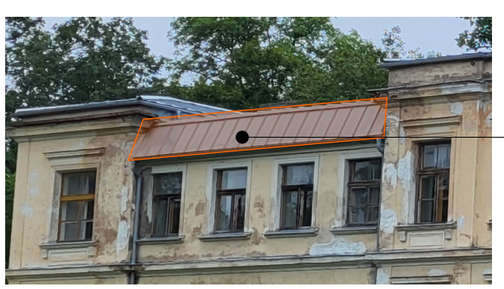

Jumta līmeņa pacēluma vietā demontēt un atjaunot skārda iesegumu ar apakšklāju (difūzijas mebrānu un latojumu), nodrošinot ūdens aiztecēšanu uz notekām nemitrinot ārsienas.



Jumta stāvā daļa atsedzama. Demontēt skārda lietus ūdens teknes un jumta segumu ar apakšklāju (dēļi un pretkondensāta plēve), atsedzot mūrlatas mezgla esošo risinājumu.
Šī mezgla atsegumi nav veikti, lai nodrošinātu ēkas noturību un neizraisītu papildus bīstamību un drošības riskus pirms būvniecības uzsākšanas. Vizuāli šobrīd neredzamā zonā situāciju izvērtēt pēc jumta daļas demontāžas un mezgla atsegšanas, pieaicinot projektētāju konkretizēt risinājumu. Atjaunot jumta stāvās daļas konstrukciju saskaņā ar BK daļu, atjaunot jumta segumu un lietus ūdens teknes.

**APZĪMĒJUMI:**

Jumta seguma nomaiņas zona

Darba zonas robežkonstrukcijas

Ventilējamas jumta kores uzstādīšana

Vilpe KTV Classic vai individuāli izgatavots analogs jumta konstrukcijas un auksto bēniņu ventilēšanai

**VILPE® KTV CLASSIC JUMTA VENTILĀCIJAS KOMPLEKTS**

**Pielietojums:** Jumta konstrukcijas un auksto bēniņu ventilēšanai. Valcprofila metāla jumtiem un gataviem mīkstā seguma jumtiem. Pieslēguma elements aprīkots ar biezu gumijas blīvi.
**Komplektā:** KTV jumta ventilācijas komplekts, hidroizolācijas gredzens, hermētiķis, skrūves, montāžas instrukcija, šablons.



**NORĀDĪJUMI:**

1. Visi izmēri doti milimetros, augstuma atzīmes - metros.
2. Projekta darba zonas atzīmētas ar "A" un "B" un skar ēkas 3. stāvu, bēniņus un jumtu.
2. Koka konstrukciju protezēšanu veikt darbu zonās "A" un "B", vietās, kur ir bojāta koka konstrukciju daļa, skat. BK daļā.

| | |
|---|---|
| Projektētājs: **SIA "SB projekts"** | Būvkomersanta reģ. Nr.: **1136-RA** |
| www.sbprojekts.lv | sarmite@sbprojekts.lv |
| Adrese: **Tallinas iela 20-14, Rīga, LV-1001** | |
| Objekta nosaukums: **SMILTENES TEHNIKUMA ALSVIĶU TERITORIĀLĀS STRUKTŪRVIENĪBAS JUMTA KONSTRUKCIJU UN 3. STĀVA PĀRSEGUMA DAĻĒJA PĀRBŪVE DARBNĪCU ĒKĀ** | |
| Objekta adrese: **"Alsviķu profesionālā skola", Alsviķi, Alsviķu pag., Alūksnes nov., LV-4333** | |
| Rasējuma nosaukums: **JUMTA PLĀNS** | |
| AR daļas vadītājs: **Sarmīte Pāvilaite** | |
| Arhitekte: **Sarmīte Pāvilaite** | |
| Izstrādāja: **Sarmīte Pāvilaite** | |
| Stadija: **BP** / Marka: **AR** | Lapa: **4** |
| Mērogs: **1:200** | Rasējuma Nr.: **AR-4** |
| Projekta autortiesības pieder SIA "SB projekts" | |
| Faila nosaukums: **Alsviķi_jumts_01_2025.pln** | |
| Pasūtījuma Nr.: **SB_28_08_2023** | Arhīva Nr.: **SB_28_08_2023** |
| Drukāšanas datums: **05.02.2025.** | Lapas formāts: **A3** |