
GRIEZUMS A-A 1:50



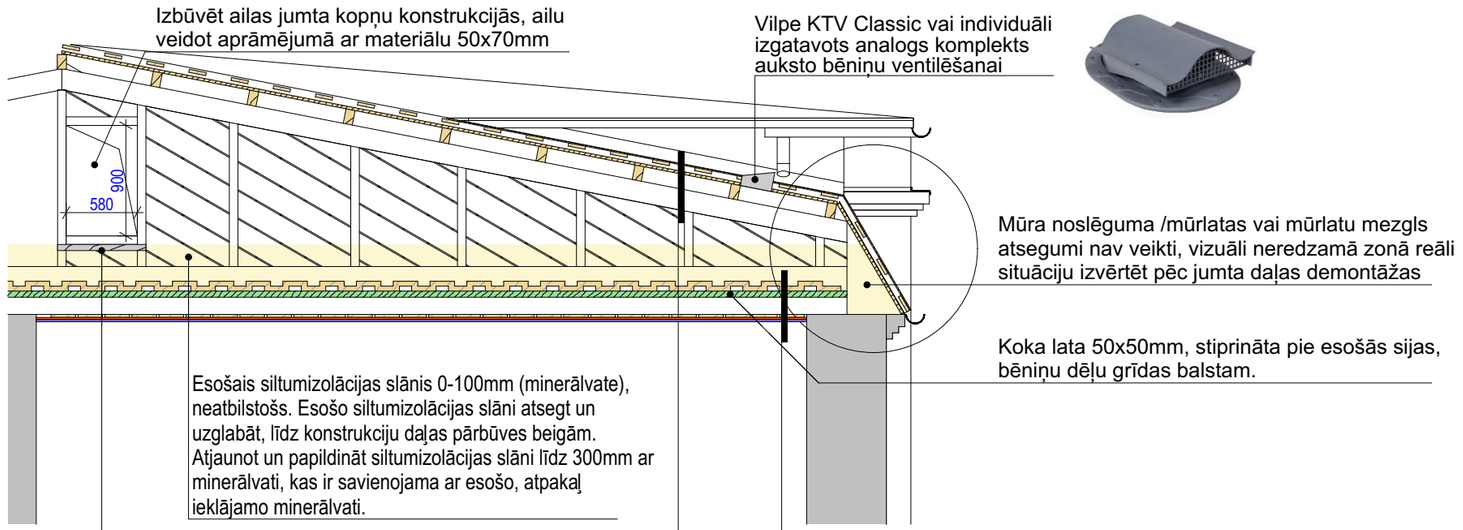

Esošs valcprofila jumta segums	
Koka latas 2k.	50 mm
Antikondensāta plēve	
Dēļu klājs	25 mm
Šķērssijas	120 mm
Koka pildīta kopne	

Koka dēļu klājs "trinītī"	2x40 mm
Koka sija / jumta konstrukcija	190 mm
Dēļu klājs	25 mm
Ugunsdroša ģipškartona loksne	12,5 mm
Kaļķu apmetums uz nesoša sieta	15 mm
Kopā: 322,5 mm	

NORĀDĪJUMI:

1. Atsegt visas plaknes, kurās ir aizdomas par bojājumiem vai ir jau saskatāmas bojājumu pazīmes.

Vispārēji norādījumi bojātu vietu atjaunošanai:
- protezēšanu veikt ar 1m rezervi no bojātās vietas;
- protezēšanai izmantot tikai koksni, kura atbilst šādiem parametriem:
  * lietojamības klase 2;
  * iedarbju kategorija A;
  * masīvkoksne ar stiprības klasi C24
- protezēto daļu apstrādāt ar antiseptiķi ekviv. Bochemit OPTI F+ metru aiz griezuma vietas un visas jaunās konstrukcijas, kas pieskaras bojātai konstrukcijai.
- atjaunot apdari atbilstoši esošajai.

Nepieciešamības gadījumā izsaukt būvprojekta autoru risinājuma precizēšanai.

Projektētājs: **SIA "SB projekts"**	Būvkomersanta reģ. Nr.: **1136-RA**
www.sbprojekts.lv	sarmite@sbprojekts.lv
Adrese: **Tallinas iela 20-14, Rīga, LV-1001**	
Objekta nosaukums: **SMILTENES TEHNIKUMA ALSVIĶU TERITORIĀLĀS STRUKTŪRVIENĪBAS JUMTA KONSTRUKCIJU UN 3. STĀVA PĀRSEGUMA DAĻĒJA PĀRBŪVE DARBNĪCU ĒKĀ**	
Objekta adrese: **"Alsviķu profesionālā skola", Alsviķi, Alsviķu pag., Alūksnes nov., LV-4333**	
Rasējuma nosaukums: **GRIEZUMS A-A**	
AR daļas vadītājs: **Sarmīte Pāvilaite**	
Arhitekte: **Sarmīte Pāvilaite**	
Izstrādāja: **Sarmīte Pāvilaite**	
Stadija: **BP** / Marka: **AR**	Lapa: **6**
Mērogs: **1:50**	Rasējuma Nr.: **AR-6**
Projekta autortiesības pieder SIA "SB projekts"	
Faila nosaukums: **Alsviķi_jumts_01_2025.pln**	
Pasūtījuma Nr.: **SB_28_08_2023**	Arhīva Nr.: **SB_28_08_2023**
Drukāšanas datums: **05.02.2025.**	Lapas formāts: **A3**