


PROJEKTA DARBU ZONAS 1:500

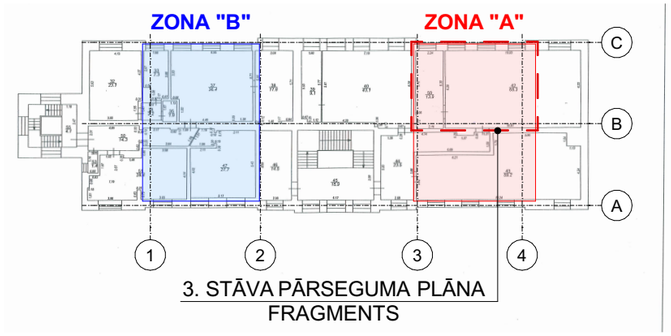

3. STĀVA PĀRSEGUMA PLĀNA FRAGMENTS

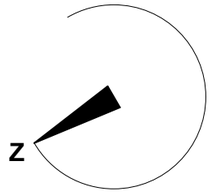

KOKA KONSTRUKCIJU PRINCIPIĀLAIS PROTEZĒŠANAS MEZGLS 1:25

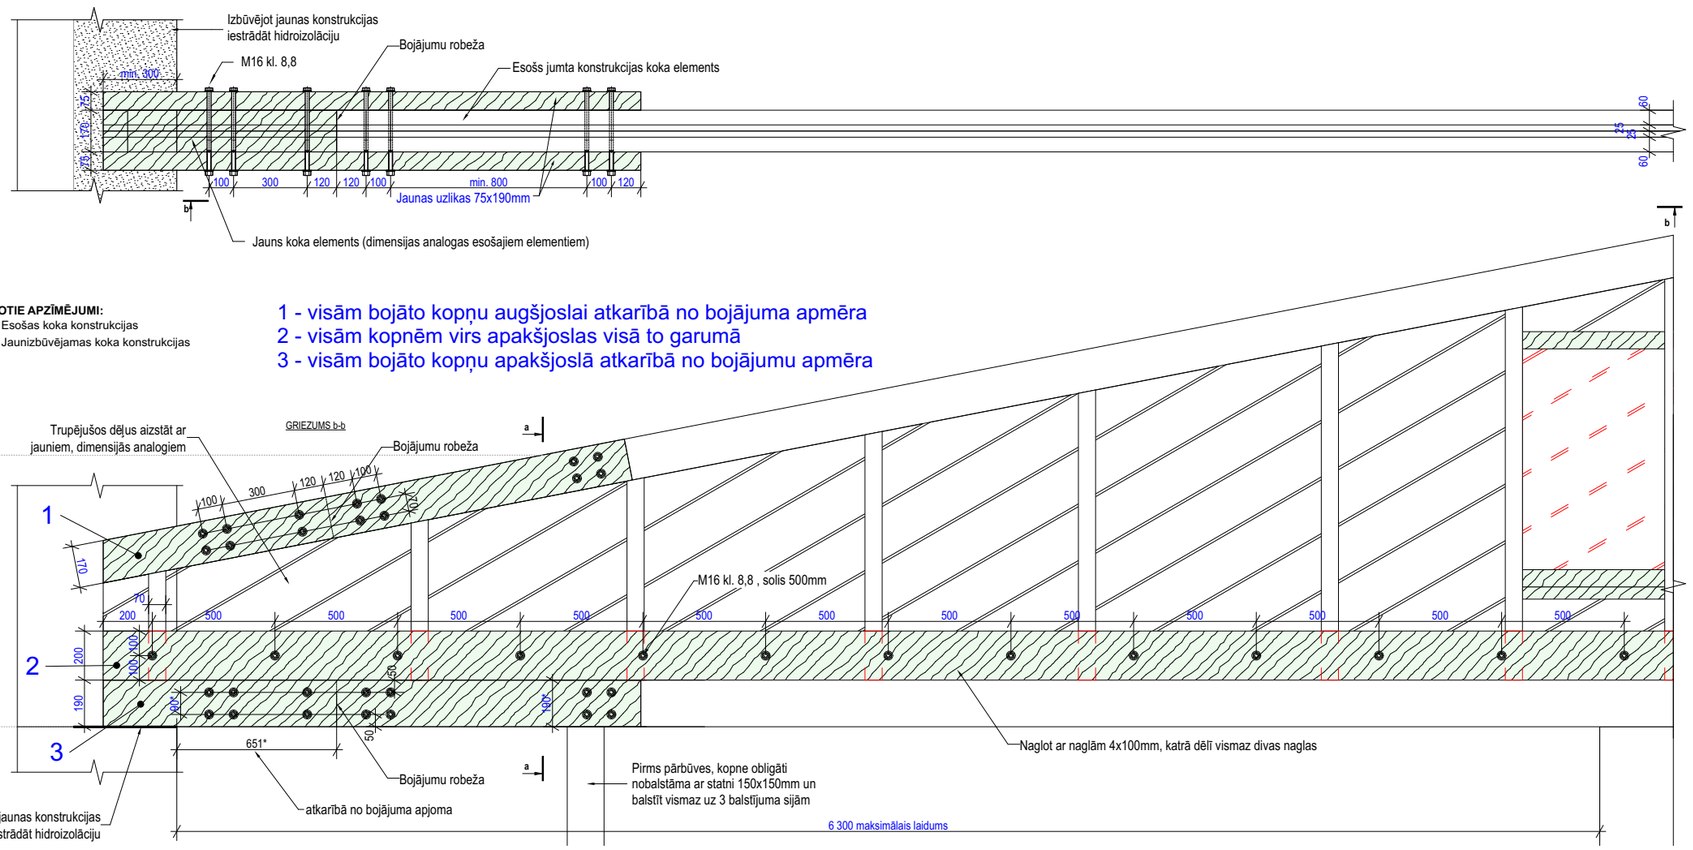

PIEZĪMES:

1. Visi izmēri doti milimetros, augstuma atzīmes - metros.
2. Koka konstrukciju protezēšanu veikt darbu zonās "A" un "B", vietās, kur ir bojāta koka konstrukciju daļa.
3. Atjaunot esošo pārseguma un jumta konstrukciju stāvokli (atjaunot trūkstošos atgāžņus u.c. trūkstošās detaļas) līdz darba spējīgam stāvoklim.
4. Izļodzījušos konstrukciju mezglu korekcija (kopni savilkt kopā), zudušo elementu atjaunošana.
5. Izbūvēt ailas jumta kopņu konstrukcijās.
6. Izbūvēt bēniņu laipas.
7. Pēc atsegšanas konstatēt esošo konstrukciju un piesaukt projektētāju izstrādāt pie atsegšanas konstrukciju risinājumu.
8. Esošais pārseguma siltinājums neatbilstošs. Esošo siltumizolācijas slāni atsegt un uzglabāt, līdz konstrukciju daļas pārbūves beigām. Atjaunot un papildināt siltumizolācijas slāni līdz 300mm ar minerālvati, kas ir savienojama ar esošo minerālvati.
9. Griezumus skat. lapā BK-4, Pārseguma plāna fragmentu skat. lapā BK-2.

NORĀDĪJUMI:

1. Bojāto koka elementu (ja bojājums ir vairāk par 10%, tad konstrukcijas daļu uzskatīt par bojātu) nogriezt min 500mm aiz bojājuma vietas.
2. Esošās protezējamās konstrukcijas apstrādāt ar antiseptiķi ekviv. Bochemit OPTI F+ metru aiz griezuma vietas un visas jaunās konstrukcijas, kas pieskaras bojātai konstrukcijai.
3. Koka konstrukciju protezēšanas vietās noņemt bojāto koka konstrukcijas daļu, un tad apstrādāt ar ekvil. Bochemit OPTI F+;
4. Visas atjaunotās koka konstrukcijas apstrādāt ar ekvil. Bochemit OPTI F+;
5. Koks C24 (pēc EN 338);
6. Koka konstrukciju stiprināšanai izmantot cinkotas koka konstrukciju skrūves saskaņā ar DIN 571;
7. Mezglu protezēšanai izmantot cinkotus vītņstieņus Ø16 kl.8.8 DIN976 ar uzgriežņiem ISO 4032 un paplatinātām paplāksnēm ISO 7093.

Projektētājs: **SIA "SB projekts"**	Būvkomersanta reģ. Nr.: **1136-RA**
www.sbprojekts.lv	sarmite@sbprojekts.lv

Adrese:
Tallinas iela 20-14, Rīga, LV-1001

Objekta nosaukums:
SMILTENES TEHNIKUMA ALSVIĶU TERITORIĀLĀS STRUKTŪRVIENĪBAS JUMTA KONSTRUKCIJU UN 3. STĀVA PĀRSEGUMA DAĻĒJA PĀRBŪVE DARBNĪCU ĒKĀ

Objekta adrese:
"Alsviķu profesionālā skola", Alsviķi, Alsviķu pag., Alūksnes nov., LV-4333

Rasējuma nosaukums:
KOKA KONSTRUKCIJU PRINCIPIĀLAIS PROTEZĒŠANAS MEZGLS

BP vadītājs: **Sarmīte Pāvilaite**	
BK daļas vadītājs: **Ints Juknevičs**	
Izstrādāja: **Ints Juknevičs**	
Stadija: **BP** / Marka: **BK**	Lapa: **4**
Mērogs: **1:500, 1:25, 1:100**	Rasējuma Nr.: **BK-3p**

Projekta autortiesības pieder SIA "SB projekts"

Faila nosaukums: **Alsviķi_jumts_01_2025.pln**	
Pasūtījuma Nr.: **SB_28_08_2023**	Arhīva Nr.: **SB_28_08_2023**
Drukāšanas datums: **05.02.2025.**	Lapas formāts: **A3**