
LR Valsts zemes dienests
Dienvidkurzemes reģionālā nodaļa

BŪVJU KADASTRĀLĀS UZMĒRĪŠANAS LIETA

1905.gada parks
Kuldīga
Kuldīgas rajons

2009

Graudu iela 27, Liepāja, LV-3401. Tālrunis/Fakss: 34 26765
http://www.dkurzeme.vzd.gov.lv

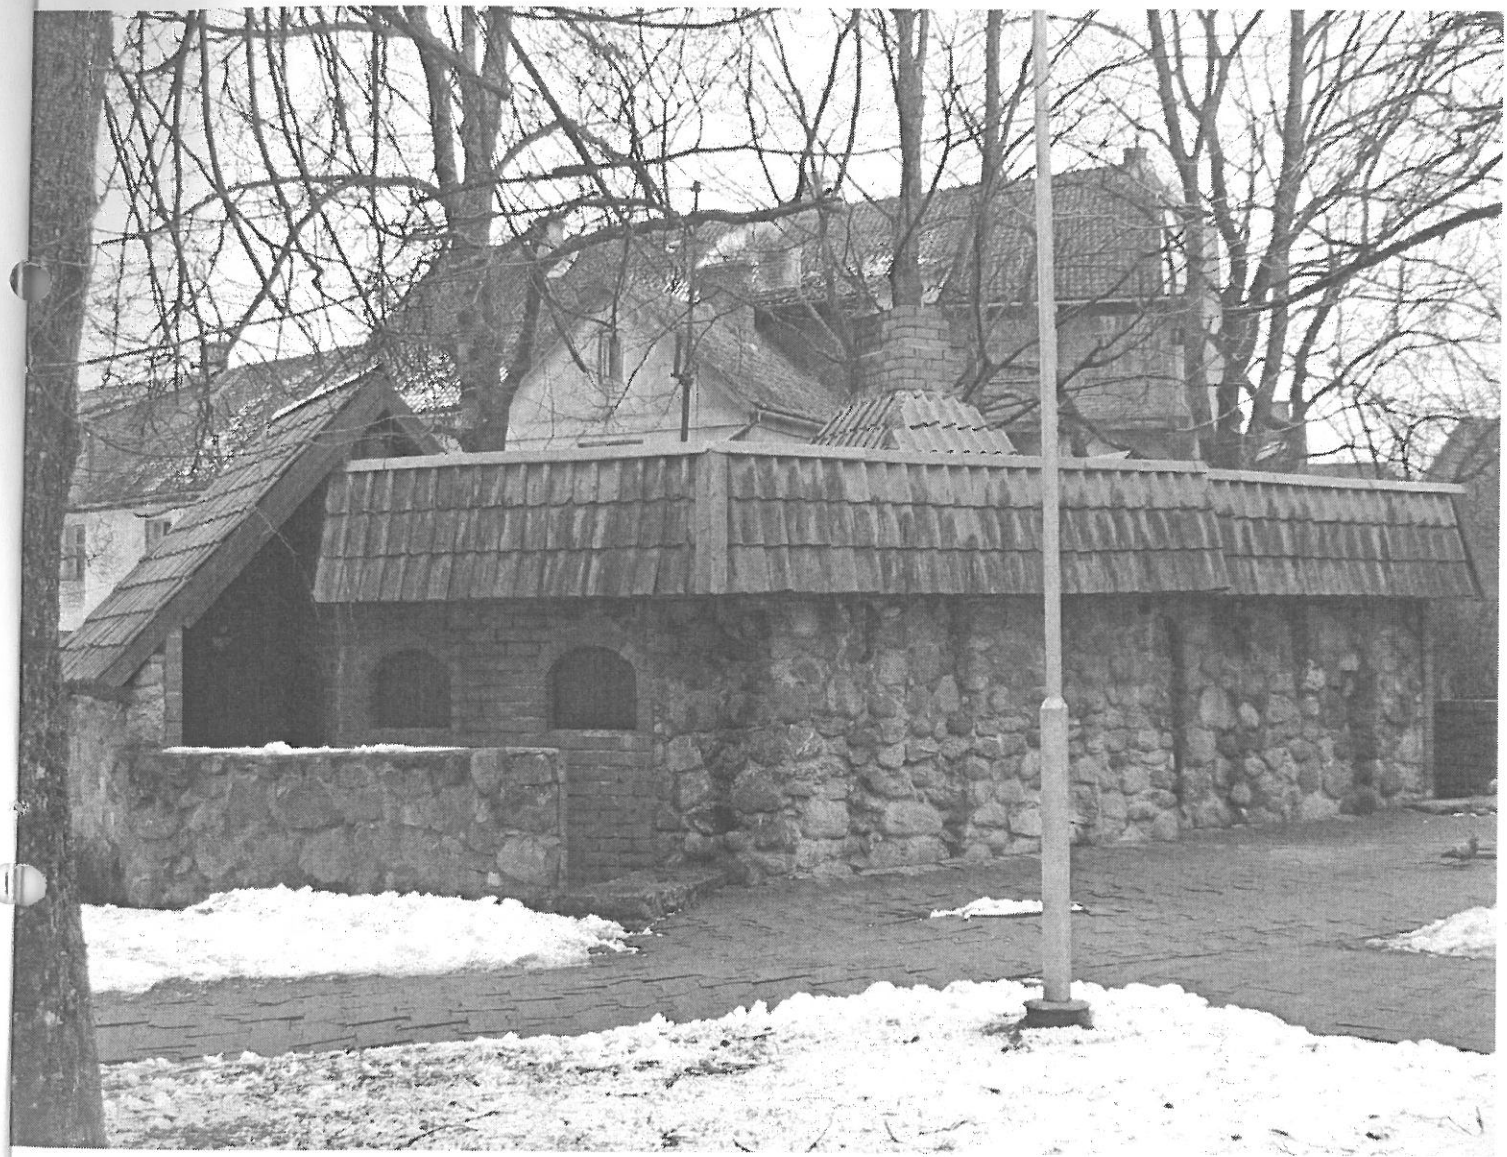

LATVIJAS REPUBLIKAS VALSTS ZEMES DIENESTS
DIENVIDKURZEMES REĢIONĀLĀ NODAĻA

BŪVES KADASTRĀLĀS UZMĒRĪŠANAS LIETA

Lietas numurs	62010060091001-01
Lapu skaits	5
Kadastra apzīmējums	62010060091001
Nosaukums	Sabiedriskā tualete
Adrese	1905. gada iela 1905. gada parks, Kuldīga, Kuldīgas raj.

Atzīme par atsavināšanas aizliegumu vai apgrūtinājumu		
(pamatojums)	(paraksts)	(Vārds, Uzvārds)

Atzīme par reģistrāciju Nekustamā īpašuma valsts kadastra informācijas sistēmā

Z.V.

Kadastrālās uzmērīšanas izpildītāji: Zinta Dzintara
Izpildes datums: 11.03.2009

(paraksts)

Kadastrālās uzmērīšanas darba pārbaudītājs: Jānis Ozoliņš
Pārbaudes datums: 11.03.2009

(paraksts)

Reģionālās nodaļas vadītājs (pilnvarotā persona): I. Meirupska

(Vārds, Uzvārds)

(paraksts)

Z.V.

Datums: 2009 .gada 12. marta

INFORMĀCIJA PAR PASŪTĪJUMU

Kadastrālās uzmērīšanas pasūtītāji: Kuldīgas pilsētas dome

Iesniegtie dokumenti:

15.05.2008. Nr.688, Kuldīgas pilsētas dome, Pašvaldības izziņa

21.01.2009. Nr.64, Kuldīgas pilsētas dome, Pašvaldības izziņa

17.02.2009. Nr.1-0237291, Kuldīgas pilsētas dome, Pasūtījuma pieteikums

INFORMĀCIJA PAR BŪVI

Pamatinformācija	
Nosaukums	Sabiedriskā tualete
Galvenais lietošanas veids	1201 Nedzīvojamo ēku palīgēkas
Virszemes stāvu skaits	1
Pazemes stāvu skaits	0
Telpu grupu skaits	1
Dzīvokļu skaits	0
Ekspluatācijā pieņemšanas gads	
Patvaļīgās būvniecības pazīmes	NAV
Fiziskais nolietojums	20
Apsekošanas datums	09.03.2009

Konstruktīvie elementi		
Konstruktīvais elements	**Materiāls**	**Apraksts**
Pamati	Laukakmeņu mūris	pilnīgi apmierinoši
Ārsienas	Laukakmeņu mūris	pilnīgi apmierinošas
Pārsegumi	Koks	pilnīgi apmierinoši
Jumts	Kārniņi	apmierinošs

Tehniskie rādītāji		
Veids	**Apjoms (mērvienība)**	**Nosaukums**
Apbūves laukums	72.9 apbūves laukuma kv.m.	
Būvtilpums	168 kub.m.	

Labiekārtojumi		
Veids	**Apjoms (skaits)**	**Apraksts**
Vietējā krāsns apkure		
Elektroapgāde		
Aukstā ūdens apgāde		
Kanalizācija		
Tualetes telpa	6	

BŪVES EKSPLIKĀCIJA


Kopējā platība	**49.1**
Lietderīgā platība	**49.1**
Nedzīvojamo telpu platība	49.1
Nedzīvojamo iekštelpu platība	49.1


TELPU GRUPAS EKSPLIKĀCIJA

Telpu grupas numurs	Adreses numurs	Telpu grupas nosaukums	Telpu grupas kopējā platība
001		Tualete	49.1

Telpu grupas numurs	Adreses numurs	Telpu grupas lietošanas veids
001		1201 Nedzīvojamo ēku palīgēkas telpu grupa

Stāvs	Telpas numurs	Telpas nosaukums	Telpas platība		Telpas augstums	Patvalīgās būvniecības pazīme
			Nedzīvojamā iekštelpa	Nedzīvojamā ārtelpa		
1	1	Vējtveris	5.6		2.45	
1	2	Gaitenis	3.4		2.45	
1	3	Priekštelpa	9.5		2.45	
1	4	Tualete	1.0		2.45	
1	5	Tualete	1.0		2.45	
1	6	Tualete	0.9		2.45	
1	7	Tualete	1.0		2.45	
1	8	Tualete	1.0		2.45	
1	9	Tualete	1.0		2.45	
1	10	Priekštelpa	9.0		2.45	
1	11	Telpa	5.7		2.45	
1	12	Gaitenis	4.9		2.45	
1	13	Vējtveris	5.1		2.45	
Kopā			**49.1**	**0.0**		
Nedzīvojamo telpu platība						**49.1**

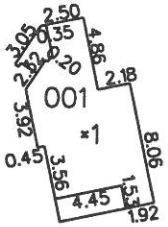


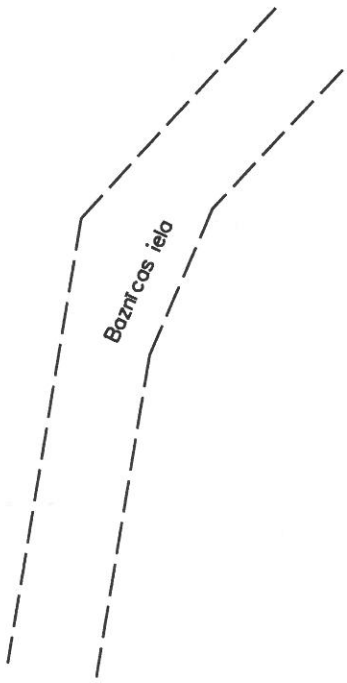

Būves punkta koordinātas
Latvijas koordinātu sistēmā LKS - 92

Būves punkta Nr.	X	Y
1	315830.03	376616.14

APBŪVES PLĀNS		
Zemes vienības kadastra apzīmējums		Mērogs
6201 006 0091		1:500
Uzmērīja	Z. Dzintara	09.03.2009.

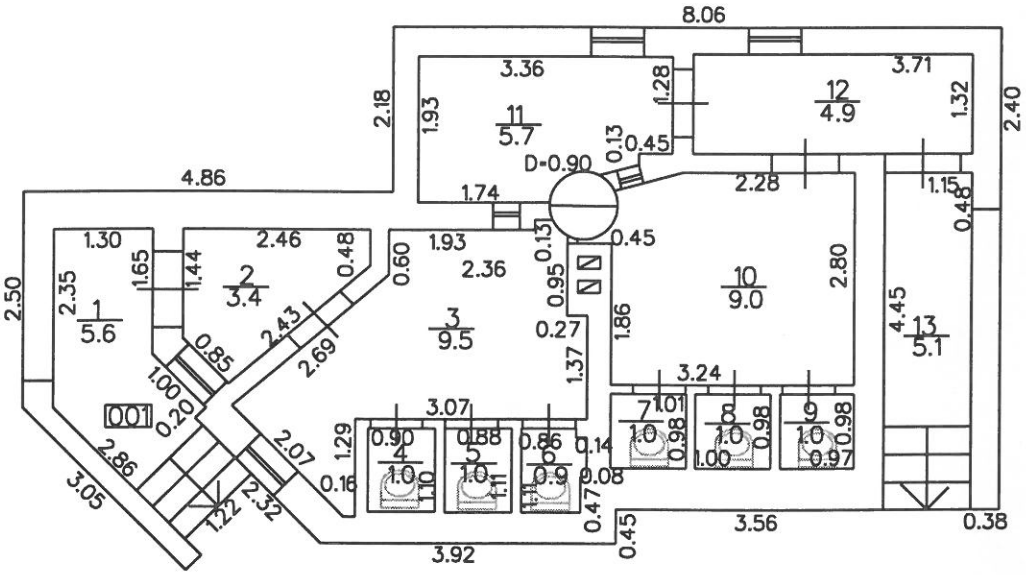

STĀVA PLĀNS			
Būves kadastra apzīmējums	Stāva numurs	Stāva augstums	Mērogs
6201 006 0091 001	1	2.45	1:100
Uzmērīja		Zinta Dzintara	09.03.2009.