Informāciju pieprasīja Mārtiņš Strazds 16.05.2013 20:44:03

KULDĪGAS RAJONA TIESAS ZEMESGRĀMATU NODAĻA
Kuldīgas pilsētas zemesgrāmatas nodalījums Nr. 100000460190
Kadastra numurs: 6201 006 0091
Adrese: 1905. gada iela 1905. gada parks, Kuldīga, Kuldīgas nov.

Ieraksta Nr.	I. daļa 1. iedaļa Nekustams īpašums, servitūti un reālnastas	Daļa	Platība, lielums
1.1.	Zemes gabals ar kadastra apzīmējumu 6201 006 0091.		18194 m²
1.2.	Uz zemes gabala atrodas ēka - sabiedriskā tualete (kadastra apzīmējums 6201 006 0091 001). Žurnāls Nr. 300002687131, lēmuma datums: 08.06.2009, tiesnesis Dina Rīna		

Ieraksta Nr.	I. daļa 2. iedaļa No nekustama īpašuma atdalītie zemes gabali, servitūtu un reālnastu pārgrozījumi un dzēsumi	Daļa	Platība, lielums
	Nav ierakstu		

Ieraksta Nr.	II. daļa 1. iedaļa Īpašnieks, dzimšanas gads, vieta, personas/nodokļu maksātāja kods, tiesību pamats	Daļa	Summa (Ls)
1.1.	Īpašnieks: Kuldīgas pilsētas pašvaldība, nodokļu maksātāja kods 90000035590. (aizstāts)	1	
1.2.	Pamats: 2009.gada 3. jūnija Kuldīgas pilsētas domes uzziņa Nr.02-21/84 par pašvaldībai piekrītošo zemes gabalu, 2008.gada 15. maija Kuldīgas pilsētas domes izziņa Nr.02-21/688 par ēkas atrašanos bilancē. Žurnāls Nr. 300002687131, lēmuma datums: 08.06.2009, tiesnesis Dina Rīna		
2.1.	Grozīt ierakstu Nr. 1.1 (žurnāla Nr. 300002687131, 05.06.2009) un izteikt šādā redakcijā: Īpašnieks: Kuldīgas novada pašvaldība, nodokļu maksātāja kods 90000035590.	1	
2.2.	Pamats: Kuldīgas novada domes 2009.gada 27. jūlija lēmums Nr.2 par Kuldīgas novadu un Kuldīgas novada administratīvā centra noteikšanu, Administratīvo teritoriju un apdzīvoto vietu likuma 7.pants un pārejas noteikumu 13.punkts. Žurnāls Nr. 300002805824, lēmuma datums: 08.02.2010, tiesnesis Dina Rīna		

Ieraksta Nr.	II. daļa 2. iedaļa Atzīmes par maksātnespēju, piedziņas vēršanu, aizliegumiem, pēcmantinieku iecelšanu un mantojuma līgumiem	Daļa	Summa (Ls)
	Nav ierakstu		

Ieraksta Nr.	III. daļa 1. iedaļa Lietu tiesības, kas apgrūtina nekustamu īpašumu	Daļa	Platība, lielums
1.1.	Atzīme - valsts nozīmes kultūras pieminekļa "Kuldīgas pilsētas vēsturiskais centrs" (aizsardzības Nr.7435) teritorija un objekti.		199 m²
1.2.	Atzīme - valsts nozīmes kultūras pieminekļa "Kuldīgas pilsētas vēsturiskais centrs" (aizsardzības Nr.7435) teritorija un objekti.		383 m²
1.3.	Atzīme - valsts nozīmes kultūras pieminekļa "Kuldīgas pilsētas vēsturiskais centrs" (aizsardzības Nr.7435) teritorija un objekti.		89 m²
1.4.	Atzīme - valsts nozīmes kultūras pieminekļa "Kuldīgas pilsētas vēsturiskais centrs" (aizsardzības Nr.7435) teritorija un objekti.		74 m²
1.5.	Atzīme - valsts nozīmes arheoloģijas pieminekļa "Kuldīgas senpilsēta" (aizsardzības Nr.1231) teritorija un objekti.		18194 m²
1.6.	Atzīme - aizsardzības teritorija ap valsts nozīmes pilsētbūvniecības pieminekli "Kuldīgas pilsētas vēsturiskais centrs" (aizsardzības Nr.7435).		17450 m²
1.7.	Pamats: 2009.gada 3. jūnija Kuldīgas pilsētas domes uzziņa Nr.02-21/84 par pašvaldībai piekrītošo zemes gabalu. Žurnāls Nr. 300002687131, lēmuma datums: 08.06.2009, tiesnesis Dina Rīna		

Ieraksta Nr.	III. daļa 2. iedaļa Pārgrozījumi 1. iedaļas ierakstos, ierakstu un pārgrozījumu dzēsumi	Daļa	Platība, lielums
	Nav ierakstu		

Ieraksta Nr.	IV. daļa 1.,2. iedaļa Ķīlas tiesība un tā pamats	Daļa	Summa (Ls)
	Nav ierakstu		

Ieraksta Nr.	IV. daļa 3. iedaļa Pārgrozījumi ķīlas tiesībās, pārgrozījumu dzēsumi	Daļa	Summa (Ls)

Nav ierakstu

Ieraksta Nr.	IV. daļa 4.,5. iedaļa Ķīlu dzēsumi pilnībā vai daļēji	Daļa	Summa (Ls)

Nav ierakstu

LATVIJAS REPUBLIKA

ZEMES VIENĪBAS ROBEŽU, SITUĀCIJAS UN APGRŪTINĀJUMU PLĀNS

Zemes vienības kadastra apzīmējums: **6201 006 0091**

ADRESE: 1905. gada parks, Kuldīga

Zemes vienības robežu, situācijas un apgrūtinājuma plāna izgatavošana veikta, pamatojoties uz Kuldīgas pilsētas domes zemes komisijas 2008. gada 27. jūnija atzinumu Nr.42, Kuldīgas pilsētas domes 2008.gada 28. augusta sēdes prot.Nr.13 p.34 „Par zemes vienības Alunāna iela 3, Kuldīgā pievienošanu zemes vienībai 1905. gada parks, Kuldīgā" un Kuldīgas pilsētas domes zemes komisijas 2009. gada 30. janvāra lēmumu Nr.1.

Robežas un apvidus objekti uzmērīti 2008.gada 25.novembrī.

Apgrūtinājumu saraksts:

1.	04010102	Valsts nozīmes kultūras pieminekļa „Kuldīgas pilsētas vēsturiskais centrs" (aizsardzības Nr.7435) teritorija un objekti – 0.0199 ha (Kuldīgas pilsētas domes zemes komisijas 2009. gada 30. janvāra lēmums Nr.1)
2.	04010102	Valsts nozīmes kultūras pieminekļa „Kuldīgas pilsētas vēsturiskais centrs" (aizsardzības Nr.7435) teritorija un objekti – 0.0383 ha (Kuldīgas pilsētas domes zemes komisijas 2009. gada 30. janvāra lēmums Nr.1)
3.	04010102	Valsts nozīmes kultūras pieminekļa „Kuldīgas pilsētas vēsturiskais centrs" (aizsardzības Nr.7435) teritorija un objekti – 0.0089 ha (Kuldīgas pilsētas domes zemes komisijas 2009. gada 30. janvāra lēmums Nr.1)
4.	04010102	Valsts nozīmes kultūras pieminekļa „Kuldīgas pilsētas vēsturiskais centrs" (aizsardzības Nr.7435) teritorija un objekti – 0.0074 ha (Kuldīgas pilsētas domes zemes komisijas 2009. gada 30. janvāra lēmums Nr.1)
5.	04010202	Valsts nozīmes arheoloģijas pieminekļa „Kuldīgas senpilsēta" (aizsardzības Nr.1231) teritorija – 1.8194 ha (Kuldīgas pilsētas domes zemes komisijas 2009. gada 30. janvāra lēmums Nr.1)
6.	04020102	aizsardzības (aizsardzības zonas) teritorija ap valsts nozīmes pilsētbūvniecības pieminekli „Kuldīgas pilsētas vēsturiskais centrs" (aizsardzības Nr.7435) – 1.7450 ha (Kuldīgas pilsētas domes zemes komisijas 2009. gada 30. janvāra lēmums Nr.1)

Apgrūtinājumu plāns sastādīts 2009. gada 22. aprīlī.

Plāna mērogs 1:1000.

Zemes vienības platība 1.8194 ha

Zemes kadastrālās uzmērīšanas darbus veica SIA "ĢEODĒZISTS", licence Nr.28, reģ. Nr. 41203006878, Vasarnīcu iela 16, Ventspils, LV-3601
Kuldīgas birojs, Torņa iela 5, Kuldīga, LV – 3301


SIA „ĢEODĒZISTS" Kuldīgas biroja vadītāja		Everita Rudene	22.04.2009.
Mērnieks apliecina, ka zemes kadastrālā uzmērīšana veikta atbilstoši LR Ministru kabineta 2007.gada 20.marta noteikumiem Nr.182 "Nekustamā īpašuma objekta noteikšana."		Jānis Dvarjons	22.04.2009.
Ierosinātājs ir informēts par Zemes kadastrālās uzmērīšanas laikā veiktajām darbībām, to rezultātiem.		Iveta Ķude	22.04.2009.


Robežpunktu koordinātas LKS-92 (m) m=0.99978661		
Nr.	X	Y
1307	315978.90	376567.40
1306	315977.65	376570.99
1305	315975.52	376576.88
1304	315969.65	376574.73
1303	315967.01	376582.05
5362	315970.27	376583.10
5361	315968.33	376587.04
4750	315966.47	376590.84
4749	315964.59	376594.65
4748	315965.09	376607.17
5899	315956.75	376609.28
5898	315949.55	376611.36
5864	315951.93	376635.99
5863	315955.33	376649.38
5854	315950.25	376650.85
5853	315946.04	376630.28
5852	315943.32	376621.17
5851	315942.84	376619.86
5859	315928.22	376623.96
426	315924.50	376618.50
528	315900.94	376629.92
91	315900.15	376632.56
107	315880.71	376641.01
119	315873.77	376630.95
126	315856.58	376620.22
134	315848.06	376620.39
133	315814.98	376625.22
132	315813.80	376634.44
131	315813.08	376637.39
130	315810.84	376650.78
808	315793.44	376647.37
807	315795.20	376632.96
806	315795.49	376631.34
813	315765.63	376627.07
812	315764.20	376643.52
177	315759.62	376642.75
176	315761.71	376620.56
183	315759.48	376620.44
182	315751.16	376619.68
188	315751.41	376605.82
187	315767.91	376600.53
186	315767.54	376598.64
185	315766.07	376591.90
184	315766.68	376589.76
224	315772.38	376586.57
5068	315776.84	376576.69
7802	315777.24	376559.02
5069	315777.94	376527.80
5066	315861.61	376529.68
1893	315881.75	376530.20
1892	315886.61	376531.22
1891	315900.65	376536.67
2464	315934.72	376550.49
2465	315972.76	376565.33

Zemes vienības platība ir 1.8194 ha

ZEMES LIETOŠANAS VEIDU PLATĪBA (ha)													
Kopplatība (ha)	Lauksaimniecībā izmantojamā zeme	TAISKAITĀ				Meži	Krūmāji	Purvi	Zem ūdeņiem	t. sk.		Zem ēkām un pagalmiem	Zem ceļiem	Pārējās zemes
		Aramzeme	Augļu dārzi	Pļavas	Ganības					Zem ūdeņiem dīķiem				
1.8194	—	—	—	—	—	—	—	—	—	—	—	—	—	1.8194

ZEMES VIENĪBAS IZVIETOJUMA SHĒMA

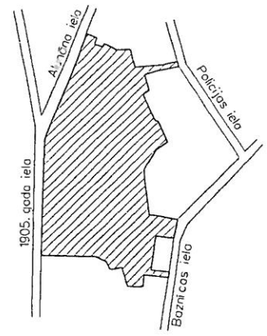

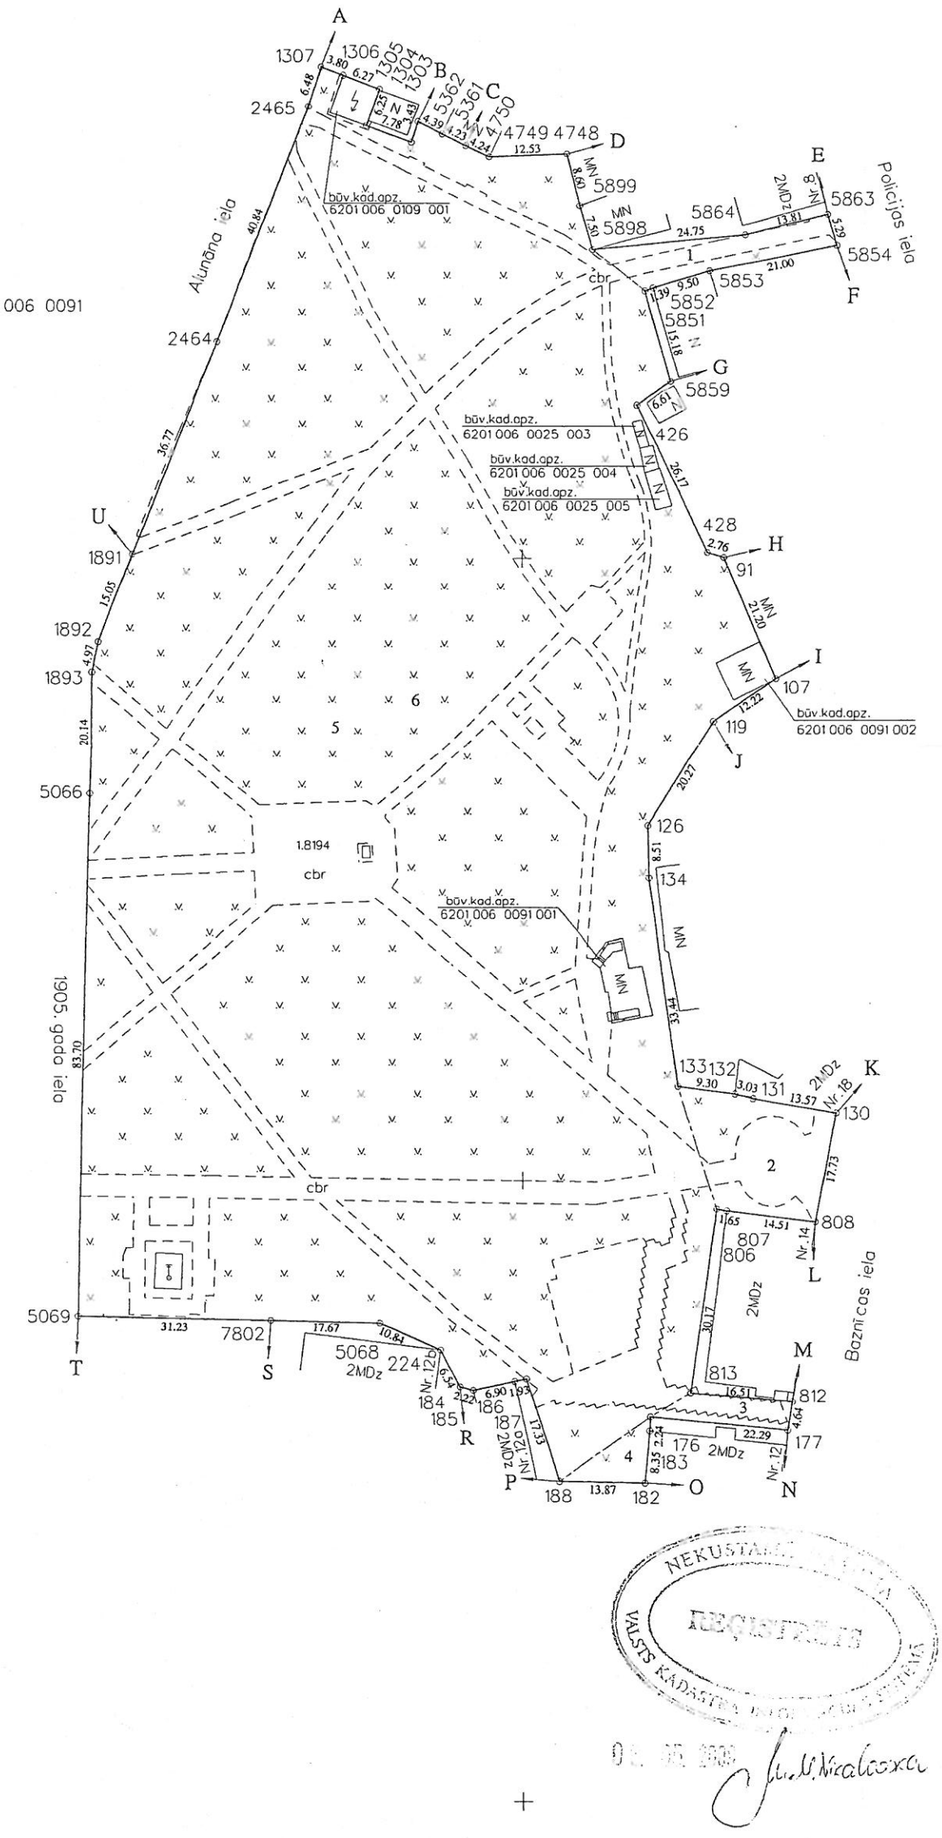

Robežojošo zemes vienību saraksts:

no A līdz B	z.v.kad.apz. 6201 006 0043
no B līdz C	z.v.kad.apz. 6201 006 0054
no C līdz D	z.v.kad.apz. 6201 006 0049
no D līdz E	z.v.kad.apz. 6201 006 0070
no E līdz F	z.v.kad.apz. 6201 006 0093
no F līdz G	z.v.kad.apz. 6201 006 0080
no G līdz H	z.v.kad.apz. 6201 006 0025
no H līdz I	z.v.kad.apz. 6201 006 0068
no I līdz J	z.v.kad.apz. 6201 006 0066
no J līdz K	z.v.kad.apz. 6201 006 0065
no K līdz L	z.v.kad.apz. 6201 006 0089
no L līdz M	z.v.kad.apz. 6201 006 0071
no M līdz N	z.v.kad.apz. 6201 006 0089
no N līdz O	z.v.kad.apz. 6201 006 0062
no O līdz P	z.v.kad.apz. 6201 006 0110
no P līdz R	z.v.kad.apz. 6201 006 0063
no R līdz S	z.v.kad.apz. 6201 006 0064
no S līdz T	z.v.kad.apz. 6201 006 0028
no T līdz U	z.v.kad.apz. 6201 009 0126
no U līdz A	z.v.kad.apz. 6201 006 0082

NEKUSTAMĀ ĪPAŠUMA REĢISTRĀCIJAI VALSTS KADASTRA INFORMATĪVĀ ZĪMOGA

Saīsinājumi:
z.v.kad.apz. - zemes vienības kadastra apzīmējums
būv.kad.apz. - būves kadastra apzīmējums

Mērogs 1:1000

Saskaņoja: Kuldīgas pilsētas domes zemes ierīkotāja	paraksts	Iveta Ķude	22.04.2009.
Plānu izgatavoja mērnieks		Everita Rudene	22.04.2009.