VALSTS ZEMES DIENESTS

ĒKAS KADASTRĀLĀS UZMĒRĪŠANAS LIETA

Būves kadastra apzīmējums:.....62090030168001
Nosaukums:.....Estrāde
Adrese:.....Saldus iela 23, Skrunda, Skrundas nov.
Kadastrālās uzmērīšanas datums:.....11.03.2013

Reģionālās nodaļas vadītājs (pilnvarotā persona):

Valsts zemes dienesta
Kurzemes reģionālās nodaļas
Kuldīgas biroja
klientu apkalpošanas konsultante
I. Siliņrupa

(vārds, uzvārds)

(paraksts)

Datums: 2013. gada 19. aprīlī

Skaidrojumi:
Nav – Kadastra informācijas sistēmā dati nav reģistrēti; Nereģistrē – atbilstoši normatīvajiem aktiem dati netiek reģistrēti

Ēkas kadastrālās uzmērīšanas lieta

1. Kadastra objekta identifikators

1.1. Būves kadastra apzīmējums:.....62090030168001

1.2. Nekustamā īpašuma kadastra numurs:.....62090030168

10. Būves pamatdati

10.1. Būves kadastra apzīmējums:.....62090030168001

10.1.1. Adrese:.....Saldus iela 23, Skrunda, Skrundas nov.

10.1.2. Nosaukums:.....Estrāde

10.1.3. Galvenais lietošanas veids:.....1261 - Ēkas plašizklaides pasākumiem

10.1.4. Kopējā platība (m²):.....478

10.1.5. Apbūves laukums (m²):.....509.4

10.1.6. Virszemes stāvu skaits:.....1

10.1.7. Pazemes stāvu skaits:.....0

10.1.8. Ārsienu materiāls un kods:.....2908 - Silikātķieģeļi

10.1.9. Būves telpu grupu skaits:.....1

10.1.10. Pirmreizējais ekspluatācijā pieņemšanas gads:.....Nav

10.1.11. Fiziskais stāvoklis (%):.....0

10.1.12. Kadastrālās uzmērīšanas datums:.....11.03.2013

10.1.13. Būve ir pirmsreģistrēta:.....Nē

10.1.14. Veicot kadastrālo uzmērīšanu būve apvidū nav konstatēta:.....Nē

10.1.15. Būve atrodas vai daļēji atrodas uz zemes vienības ar kadastra apzīmējumu:..... 62090030168

10.1.16. Funkcionāli saistīto ēku kadastra apzīmējumi:.....62090030168002

11. Būves tips

11.1. Būves kadastra apzīmējums:.....62090030168001

Tipa kods	Tipa nosaukums
12610101	Apjumtas estrādes

12. Būves konstruktīvie elementi

12.1. Būves ar kadastra apzīmējumu 62090030168001 konstruktīvie elementi:

Nosaukums	Materiāls
Pamati	Monolītais betons
Ārsienas un karkasi	Silikātķieģeļi
Pārsegumi	Koka dēļi, Koka sijas
Jumts (nesošā konstrukcija)	Koka spāres
Jumts (segums)	Bitumena plātnes (šindeļi)

13. Būves apjoma rādītāji

13.1. Būves ar kadastra apzīmējumu 62090030168001 apjoma rādītāji:

Apjoma rādītāja veids	Apjoma rādītāja nosaukums	Apjoms un mērvienība	Tipa/ elementa kods	Tipa/ elementa nosaukums
Apbūves laukums	Nav	509.4 apbūves laukuma kv.m.	Nav	Nav
Kopējā platība	Nav	478 kv.m.	Nav	Nav
Būvtilpums	Nav	304 kub.m.	Nav	Nav

14. Kopējās platības sadalījums pa platību veidiem

14.1. Būve ar kadastra apzīmējumu.....62090030168001

14.1.1. Kopējā platība (m²).....478

14.1.1.1. Lietderīgā platība (m²).....478

14.1.1.1.1. Dzīvokļu kopējā platība (m²).....0

14.1.1.1.1.1. Dzīvokļu platība (m²).....0

14.1.1.1.1.1.1. Dzīvojamā platība (m²).....0

14.1.1.1.1.1.2. Dzīvokļu palīgtelpu platība (m²).....0

Skaidrojumi:

Nav – Kadastra informācijas sistēmā dati nav reģistrēti; Nereģistrē – atbilstoši normatīvajiem aktiem dati netiek reģistrēti

14.1.1.1.1.2. Dzīvokļu ārtelpu platība (m²)..... 0
14.1.1.1.2. Nedzīvojamo telpu platība (m²)..... 478
14.1.1.1.2.1. Nedzīvojamo iekštelpu platība (m²)..... 70.9
14.1.1.1.2.2. Nedzīvojamo ārtelpu platība (m²)..... 407.1
14.1.1.2. Koplietošanas palīgtelpu platība (m²)..... 0
14.1.1.2.1. Koplietošanas iekštelpu platība (m²)..... 0
14.1.1.2.2. Koplietošanas ārtelpu platība (m²)..... 0

16. Telpu grupas pamatdati

16.1. Telpu grupas kadastra apzīmējums:..... 62090030168001001
16.1.1. Adrese:..... Nav
16.1.2. Nosaukums:..... Estrāde
16.1.3. Lietošanas veida kods un apraksts:..... 1261 - Plašizklaides pasākumu telpu grupa
16.1.4. Būves stāvs (stāvi), kurā atrodas telpu grupa:..... 1
16.1.5. Telpu skaits telpu grupā:..... 7
16.1.6. Kopējā platība (m²):..... 478
16.1.7. Kadastrālās uzmērīšanas datums:..... 11.03.2013
16.1.8. Telpu grupa ietilpst dzīvokļa īpašumā ar kadastra numuru:..... Nav
16.1.9. Telpu grupa ietilpst būvē ar kadastra apzīmējumu:..... 62090030168001
16.1.10. Būve atrodas vai daļēji atrodas uz zemes vienības ar kadastra apzīmējumu:..... 62090030168

17. Telpu grupas kopējās platības sadalījums pa telpu veidiem un telpu raksturojošie rādītāji

17.1. Telpu grupas kadastra apzīmējums:..... 62090030168001001

Numurs	Nosaukums	Veids	Stāvs	Augstums (m)	Mazākais augstums (m)	Lielākais augstums (m)	Platība (m²)
1	Iekšpagalms	5 - Nedzīvojamā ārtelpa	1				353.8
2	Ģērbtuve	4 - Nedzīvojamā iekštelpa	1	2.45	2.45	2.45	53.3
3	Palīgtelpa	4 - Nedzīvojamā iekštelpa	1	2.45	2.45	2.45	13.4
4	Ģērbtuve	4 - Nedzīvojamā iekštelpa	1	2.45	2.45	2.45	8.6
5	Atpūtas telpa	4 - Nedzīvojamā iekštelpa	1	2.44	2.44	2.44	13.6
6	Palīgtelpa	4 - Nedzīvojamā iekštelpa	1	2.44	2.44	2.44	27.5
7	Skatuve	5 - Nedzīvojamā ārtelpa	1				7.8


18. Labiekārtojumi

18.1. Būves ar kadastra apzīmējumu..... 62090030168001 labiekārtojumi

Reģistrētie labiekārtojumi	Noteikšanas veids (ja ir)	Apjoms (ja ir)
Elektroapgāde. Centralizētā	Apvidū ir konstatēts	
Vēdināšana. Dabiskā	Apvidū ir konstatēts	

18.1.1. Labiekārtojumu datums:..... 11.03.2013


Skaidrojumi:
Nav – Kadastra informācijas sistēmā dati nav reģistrēti; Nereģistrē – atbilstoši normatīvajiem aktiem dati netiek reģistrēti

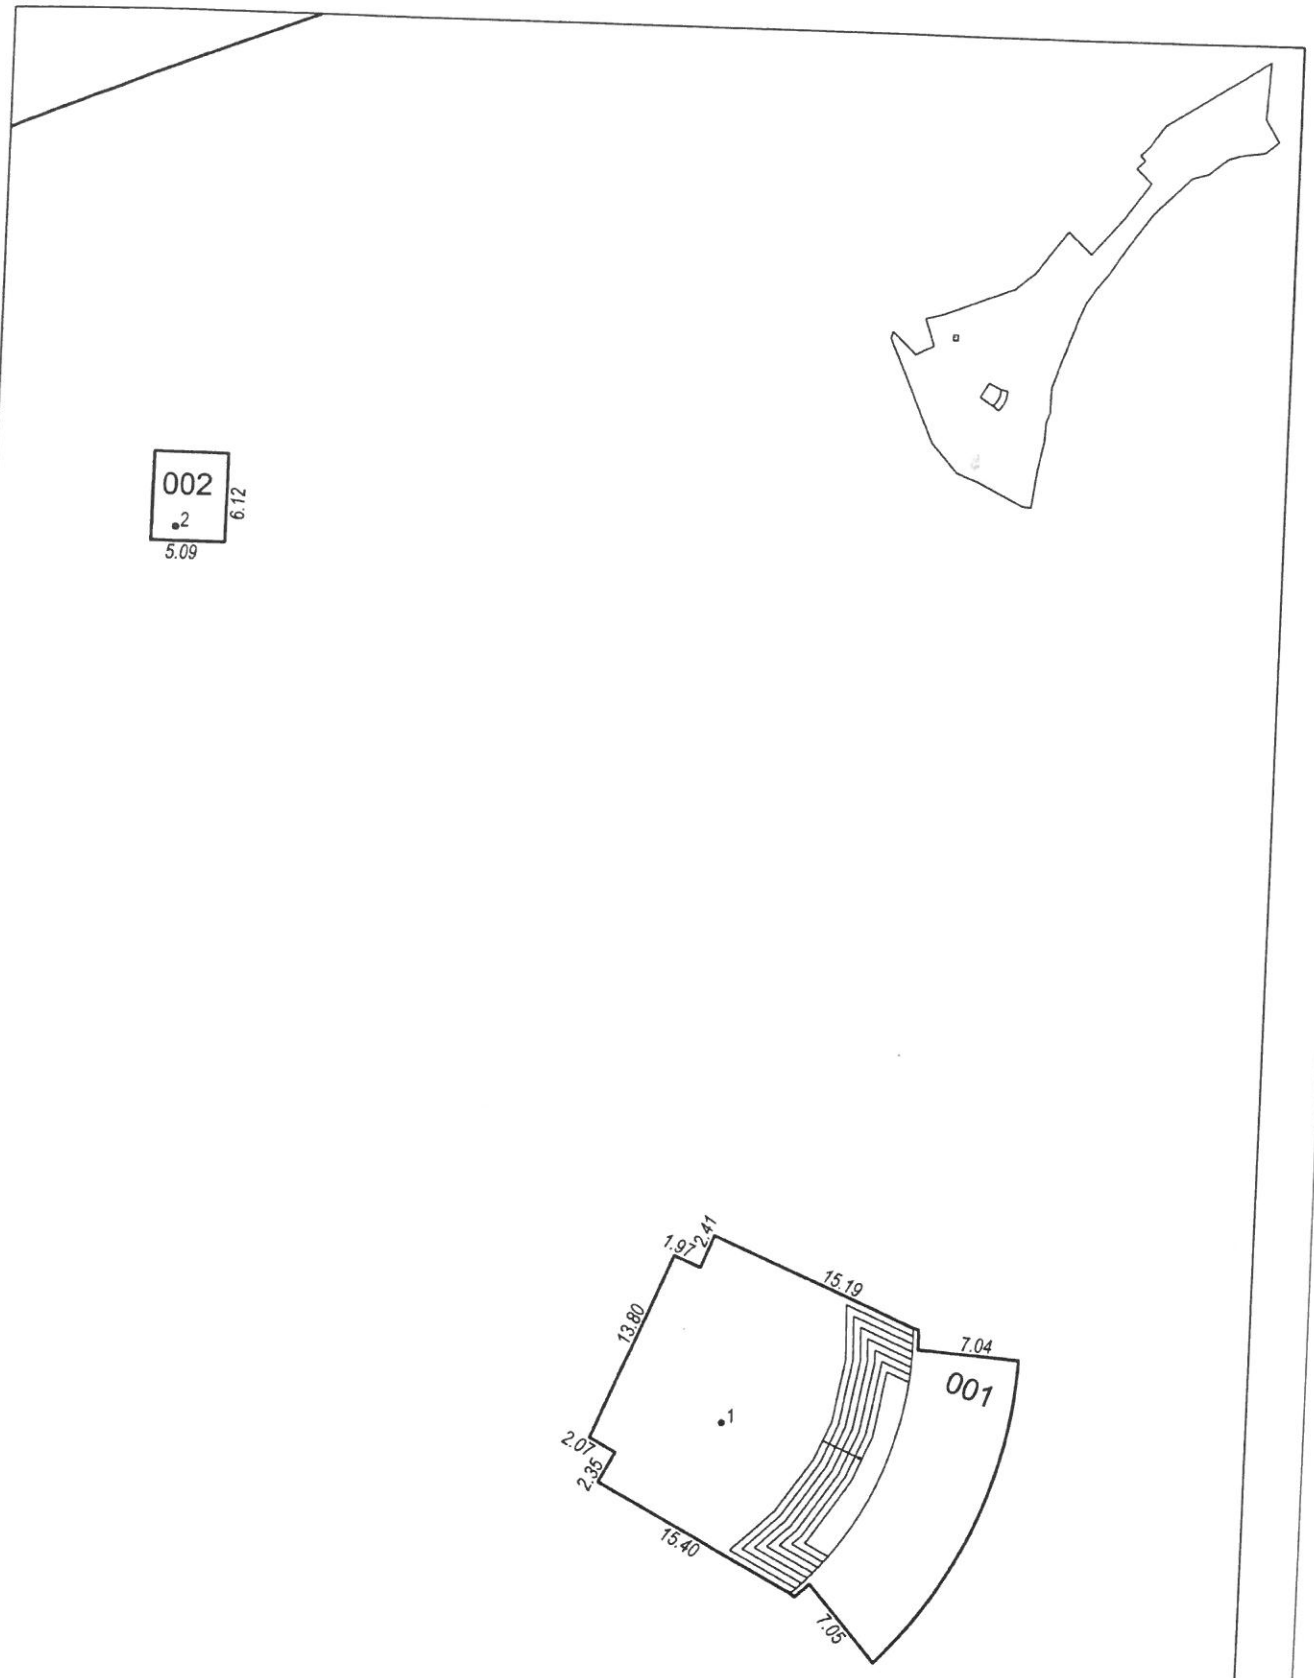

Būves punkta koordinātas
Latvijas koordinātu sistēmā LKS-92

Punkta nr	x	y
1	282779.18	378991.46
2	282839.63	378951.32


APBŪVES PLĀNS		
KADASTRA APZĪMĒJUMS	MĒROGS	LPP.
6209 003 0168	1 : 500	4

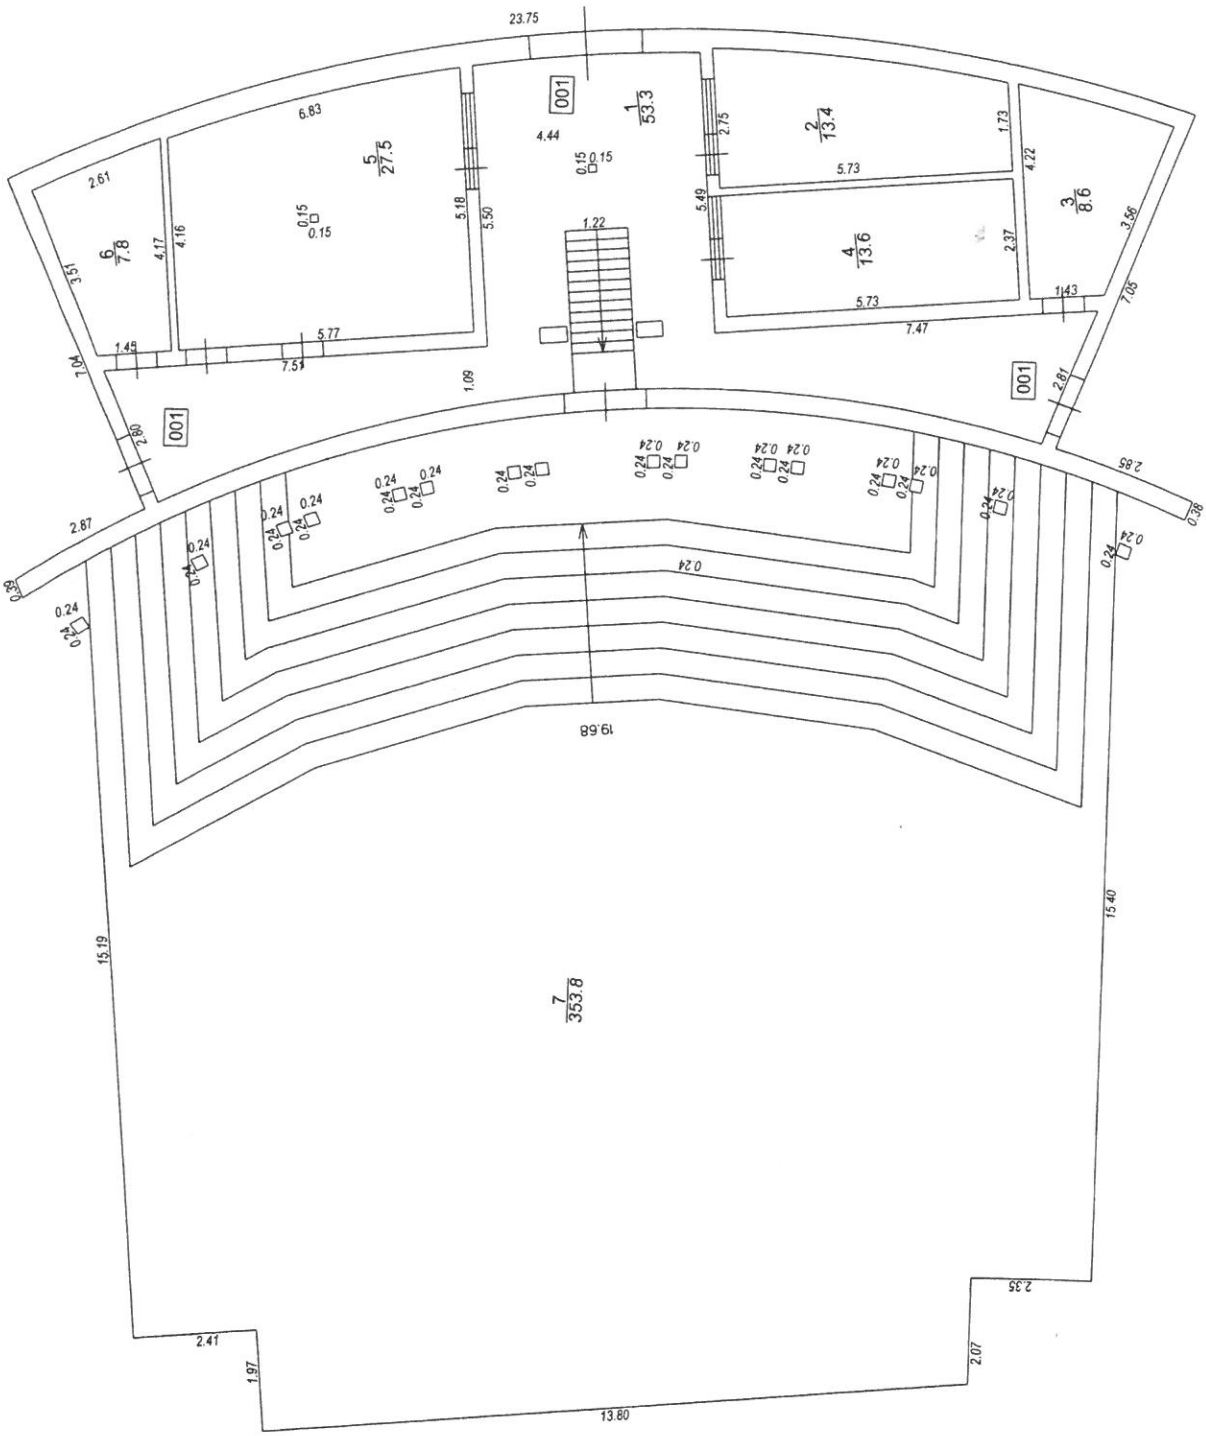


STĀVA PLĀNS			
KADASTRA APZĪMĒJUMS	STĀVS	MĒROGS	LPP.
6209 003 0168 001	1	1 : 100	5




620900301680001_20130311_EF_1

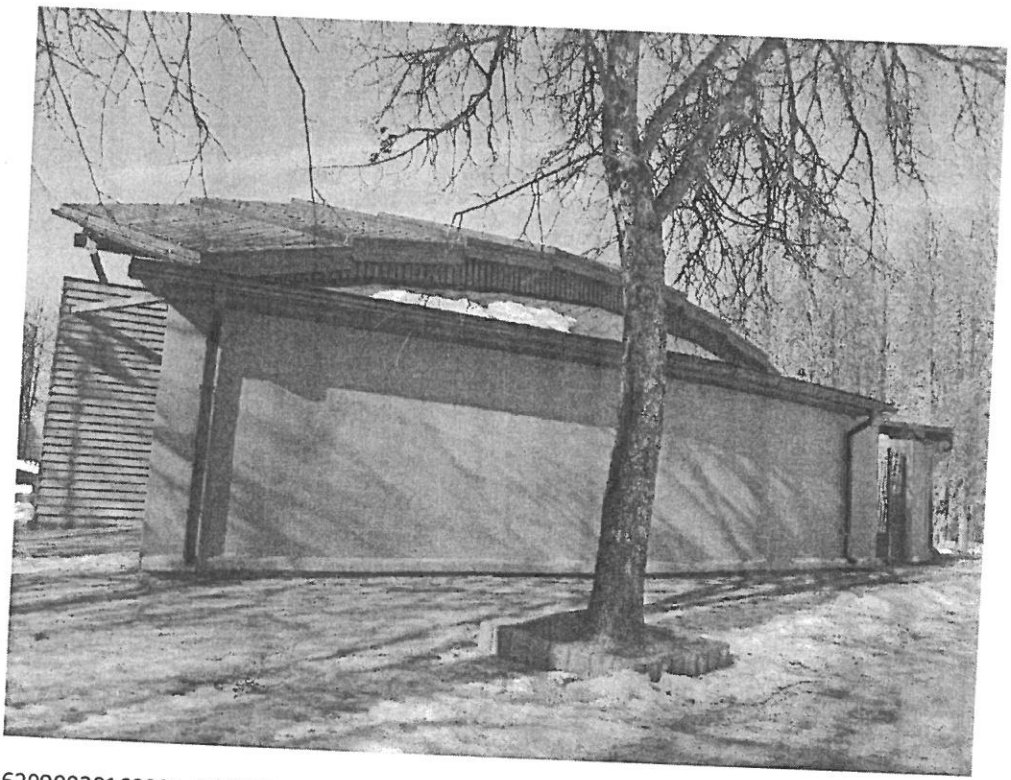

620900301680001_20130311_EF_2

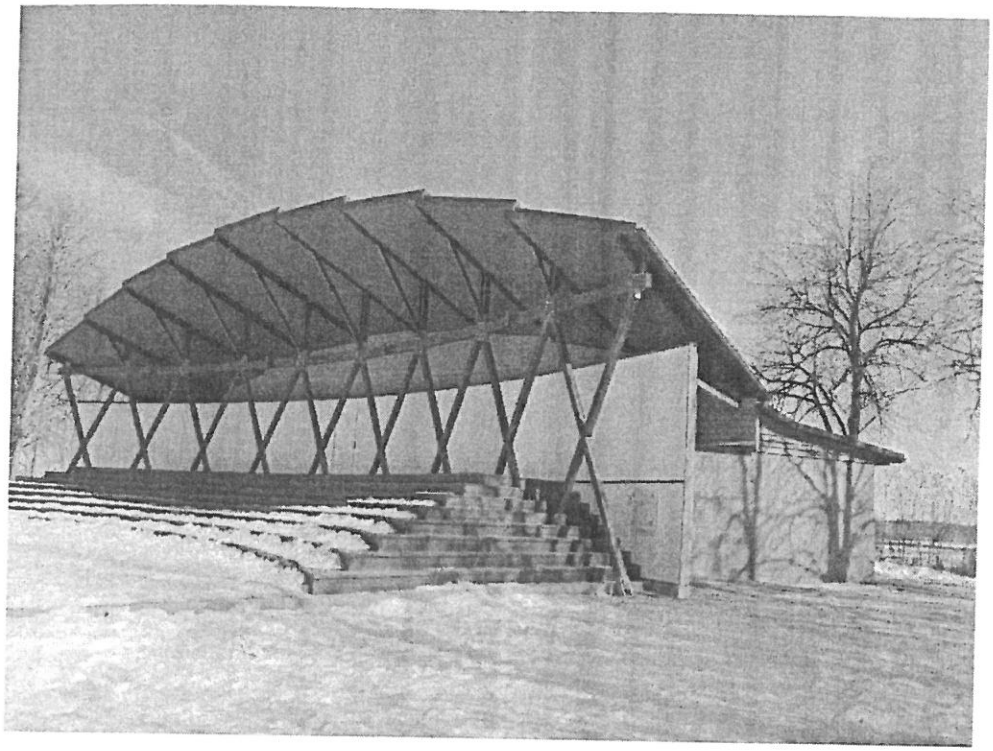

62090030168001_20130311_EF_3

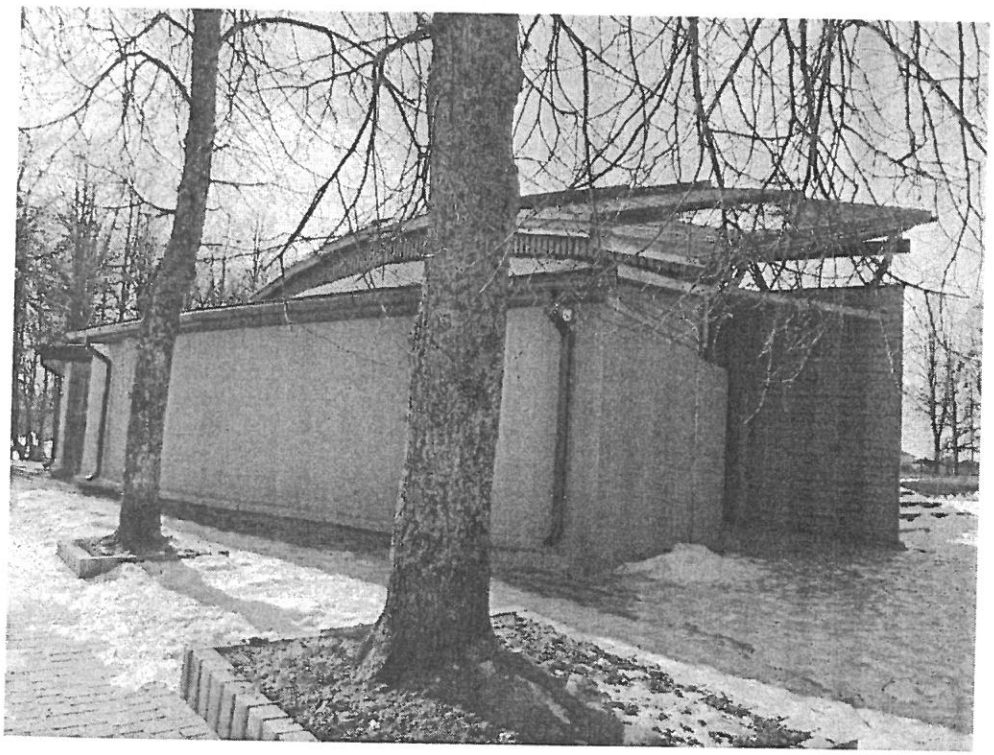

62090030168001_20130311_EF_4