


LABIEKĀRTOŠANAS PLĀNS


M 1:250

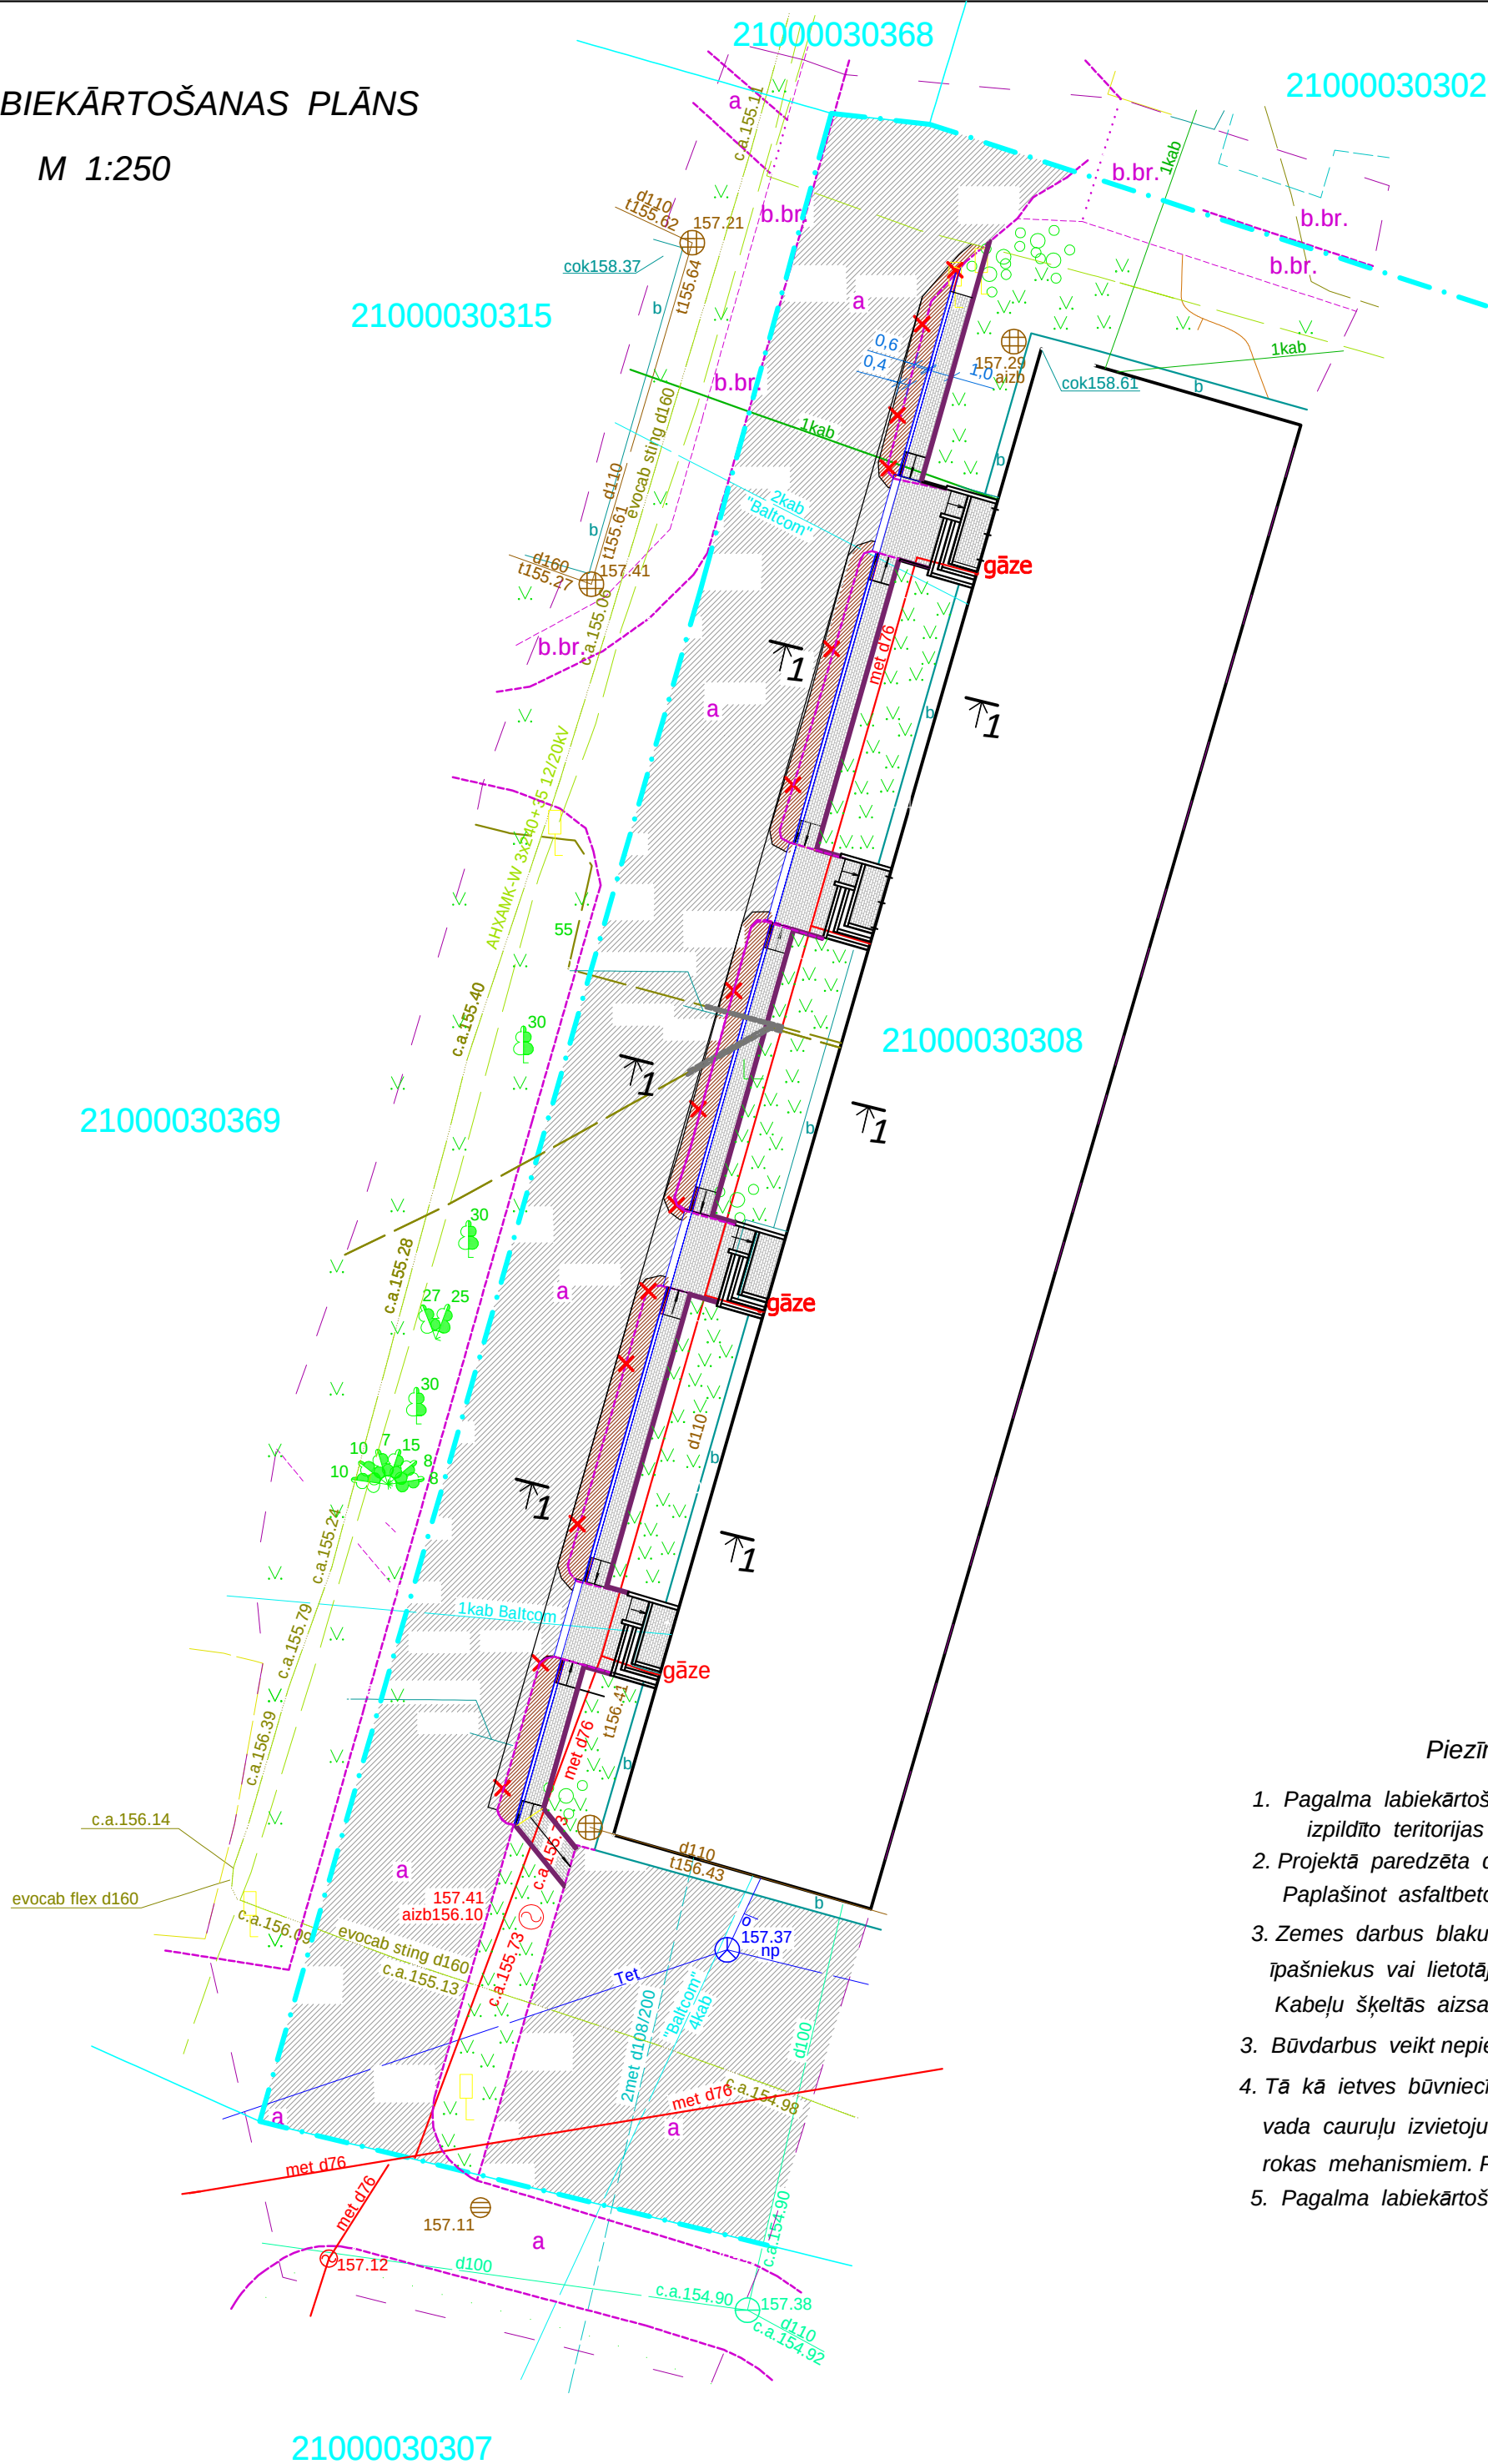

Pieņemtie apzīmējumi

- Zemes gabala robeža
- Betona ceļa apmale BR 100.30.15
- Betona apmale BR 100.30.15 stiprā
- Betona apmale BR 100.20.8.
- Pagalma esošais asfaltbetona segums
- Projektējamais asfaltbetona seguma paplašinājums
- Projektējamais ietvju un lieveņu bruģakmeņu segums
- Demontējamie elementi
- Esošais zāliens
- Atjaunojamais zāliens
- Esošie gāzes vada tīkli
- Esošie drenāžas tīkli
- Esošie ūdensvada tīkli
- Esošās siltumtrases tīkli
- Esošie telekomunikāciju tīkli
- Kabeļu aizsardzības šķelta caurule
- Esošie elektrokabeļu tīkli

GRIEZUMS 1-1

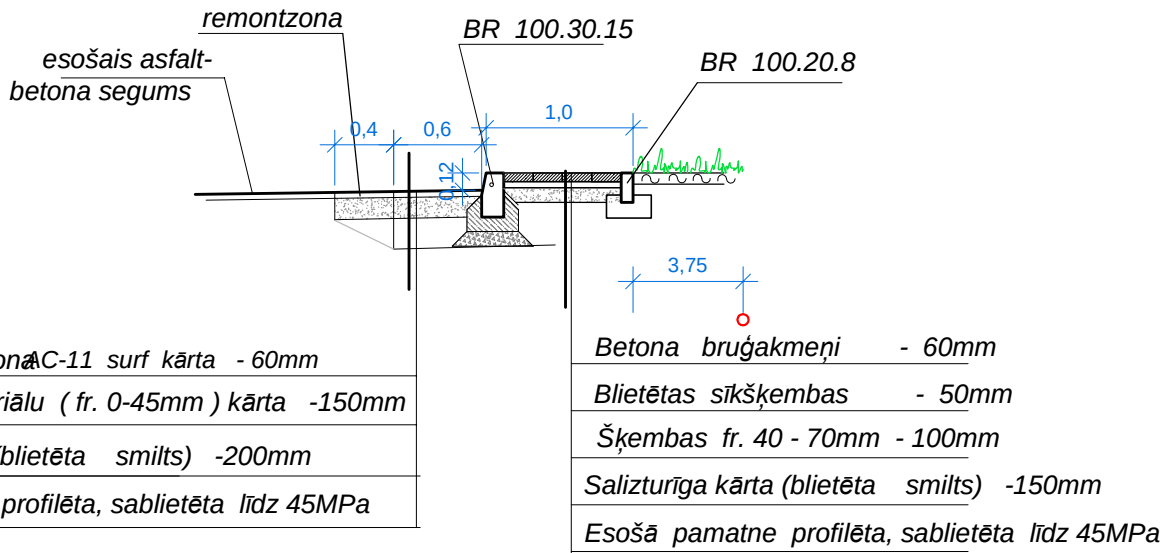

Kārstā asfaltbetons C-11 surf kārtā - 60mm
Nesaistīto minerālmateriālu (fr. 0-45mm) kārtā -150mm
Salizturīga kārtā (blietēta smiltis) -200mm
Esošā pamatne profilēta, sablētā līdz 45MPa

Betona bruģakmeņi - 60mm
Blietētas sūkšēmbas - 50mm
Šķēmbas fr. 40 - 70mm - 100mm
Salizturīga kārtā (blietēta smiltis) -150mm
Esošā pamatne profilēta, sablētā līdz 45MPa

Piezīmes:

- Pagalma labiekārtošanas plāns izstrādāts pamatojoties uz 2024.g. martā SIA "SURVEY" izpildīto teritorijas topografisko uzmērījumu
- Projektā paredzēta daļēja braucamās daļas asfaltbetona seguma paplašināšana uz zaļās zonas rēķina. Paplašinot asfaltbetona segumu saudzīgi saglabāt esošo pagalma asfaltbetona segumu, jo tas ir labā tehniskā stāvoklī
- Zemes darbus blakus esošām darbojošām pazemes komunikācijām veikt pieaicinot attiecīgo komunikāciju īpašniekus vai lietotājus.. Pirms būvdarbu sākšanas elektrotīklu pārstāvim pārbaudīt kabeļu, kas atrodas būvdarbu zonā, trases dziļumu. Kabeļu šķēlītās aizsargcaurules iebūvēt posmos, kur kabeļu dziļums mazāks par 1,0m
- Būvdarbus veikt nepielietojot lielgabaru tehniku ar kausa augstumu līdz 4,0m, lai nepieļautu gaisa vadu un kabeļu bojājumus
- Tā kā ietves būvniecības un ieejas lieveņu atjaunošanas zonā atrodas sašķīdinātās gāzes vada caurules, īpašu uzmanību pievērst gāzes vada cauruļu izvietojumam un ievadu vietu precizēšanai. Ieejas lieveņu demontāžas un būvniecības darbus gāzes ievadu vietās veikt ar rokas mehānismiem. Pieaicināt gāzes vadu apsaimniekotāja pārstāvi, konkrētām norādēm darbu izpildei.
- Pagalma labiekārtošanas apjomus sk. lapā ĢP-4

Amats	Uzvārds	Paraksts	Datums	Būvobjekta nosaukums	Daudzdzīvokļu dzīvojamās mājas Maskavas ielā 8, Rēzeknē pagalma labiekārtošana			
Izstrād.	T.Šestakovska			Lapas nosaukums	Ģenerālplāns			
				Pasūtījuma numurs	12-2024			
				Proj. stadija	Marka	ĢP	2	1:500
				Būvpr. sert. 3-01726 Reg. apl. BE - 0001379				