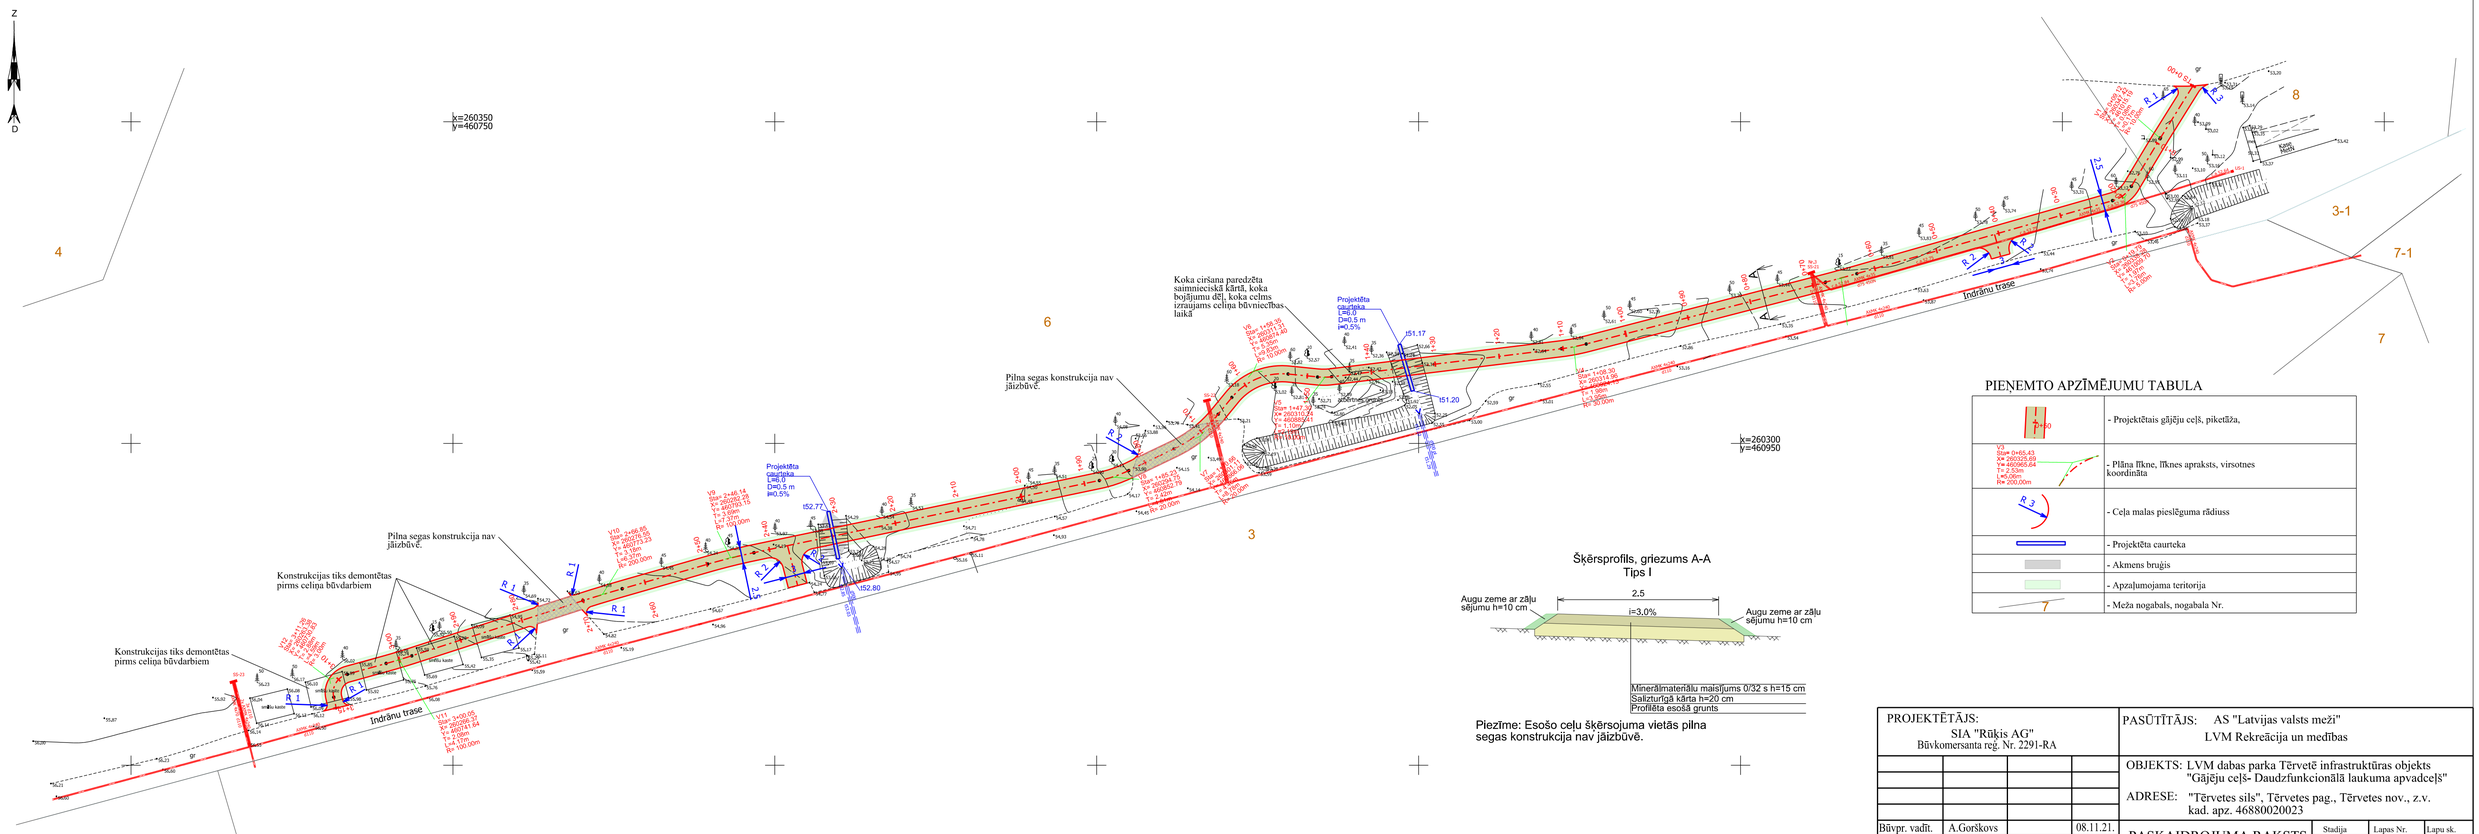


Šķērsprofils, griezums A-A
Tips I

Piezīme: Esošo ceļu šķērsojuma vietās pilna segas konstrukcija nav jāizbūvē.

PIEŅEMTO APZĪMĒJUMU TABULA

	- Projektētais gājēju ceļš, piketāža,
V3 Sk= 0+65.43 X= 260325.65 Y= 460965.64 T= 2.03m L= 0.00m R= 200.00m	- Plāna līkne, līknes apraksts, virsotnes koordinātas
R 3	- Ceļa malas pieslēguma rādiuss
	- Projektēta caurteka
	- Akmens bruģis
	- Apzaļumojama teritorija
7	- Meža nogabals, nogabala Nr.

PROJEKTĒTĀJS: SIA "Rūķis AG" Būvkomersanta reg. Nr. 2291-RA				PASŪTĪTĀJS: AS "Latvijas valsts meži" LVM Rekreācija un medības			
				OBJEKTS: LVM dabas parka Tērvetē infrastruktūras objekts "Gājēju ceļš- Daudzfunkcionālā laukuma apvadceļš"			
				ADRESE: "Tērvetes sils", Tērvetes pag., Tērvetes nov., z.v. kad. apz. 46880020023			
Būvpr. vadīt.	A.Gorškovs		08.11.21.	PASKAIDROJUMA RAKSTS	Stadija	Lapas Nr.	Lapu sk.
Buvpr. aut.	R.Gorškovs		08.11.21.		PR	TS-CD-1	1
				SITUĀCIJAS PLĀNS	2021. gads	Proj. šifrs ILP 21/22	M1:500