



Pāreja Nr.2 - Caurduršanas metode

Situācijas plāns M 1:100

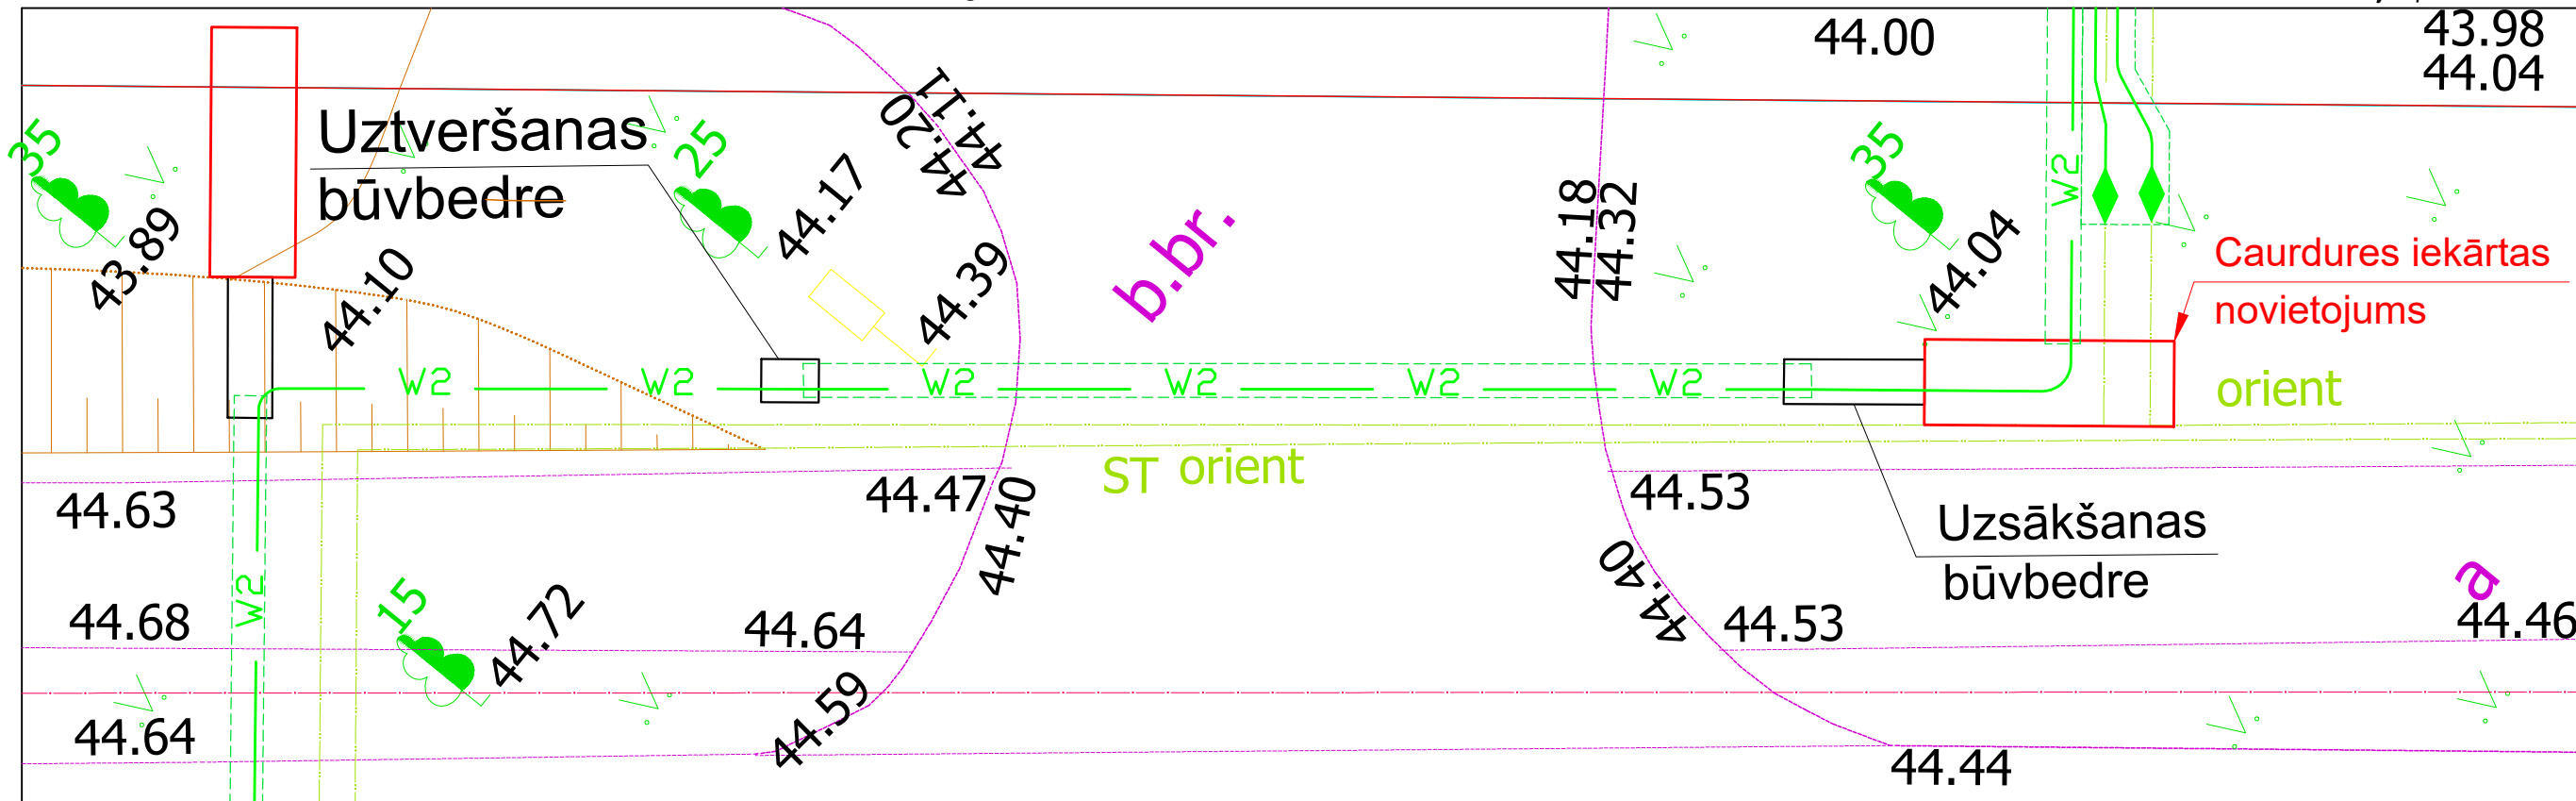

20kV kabeļa līnijas šķērsojums ar iebruuktuvi.

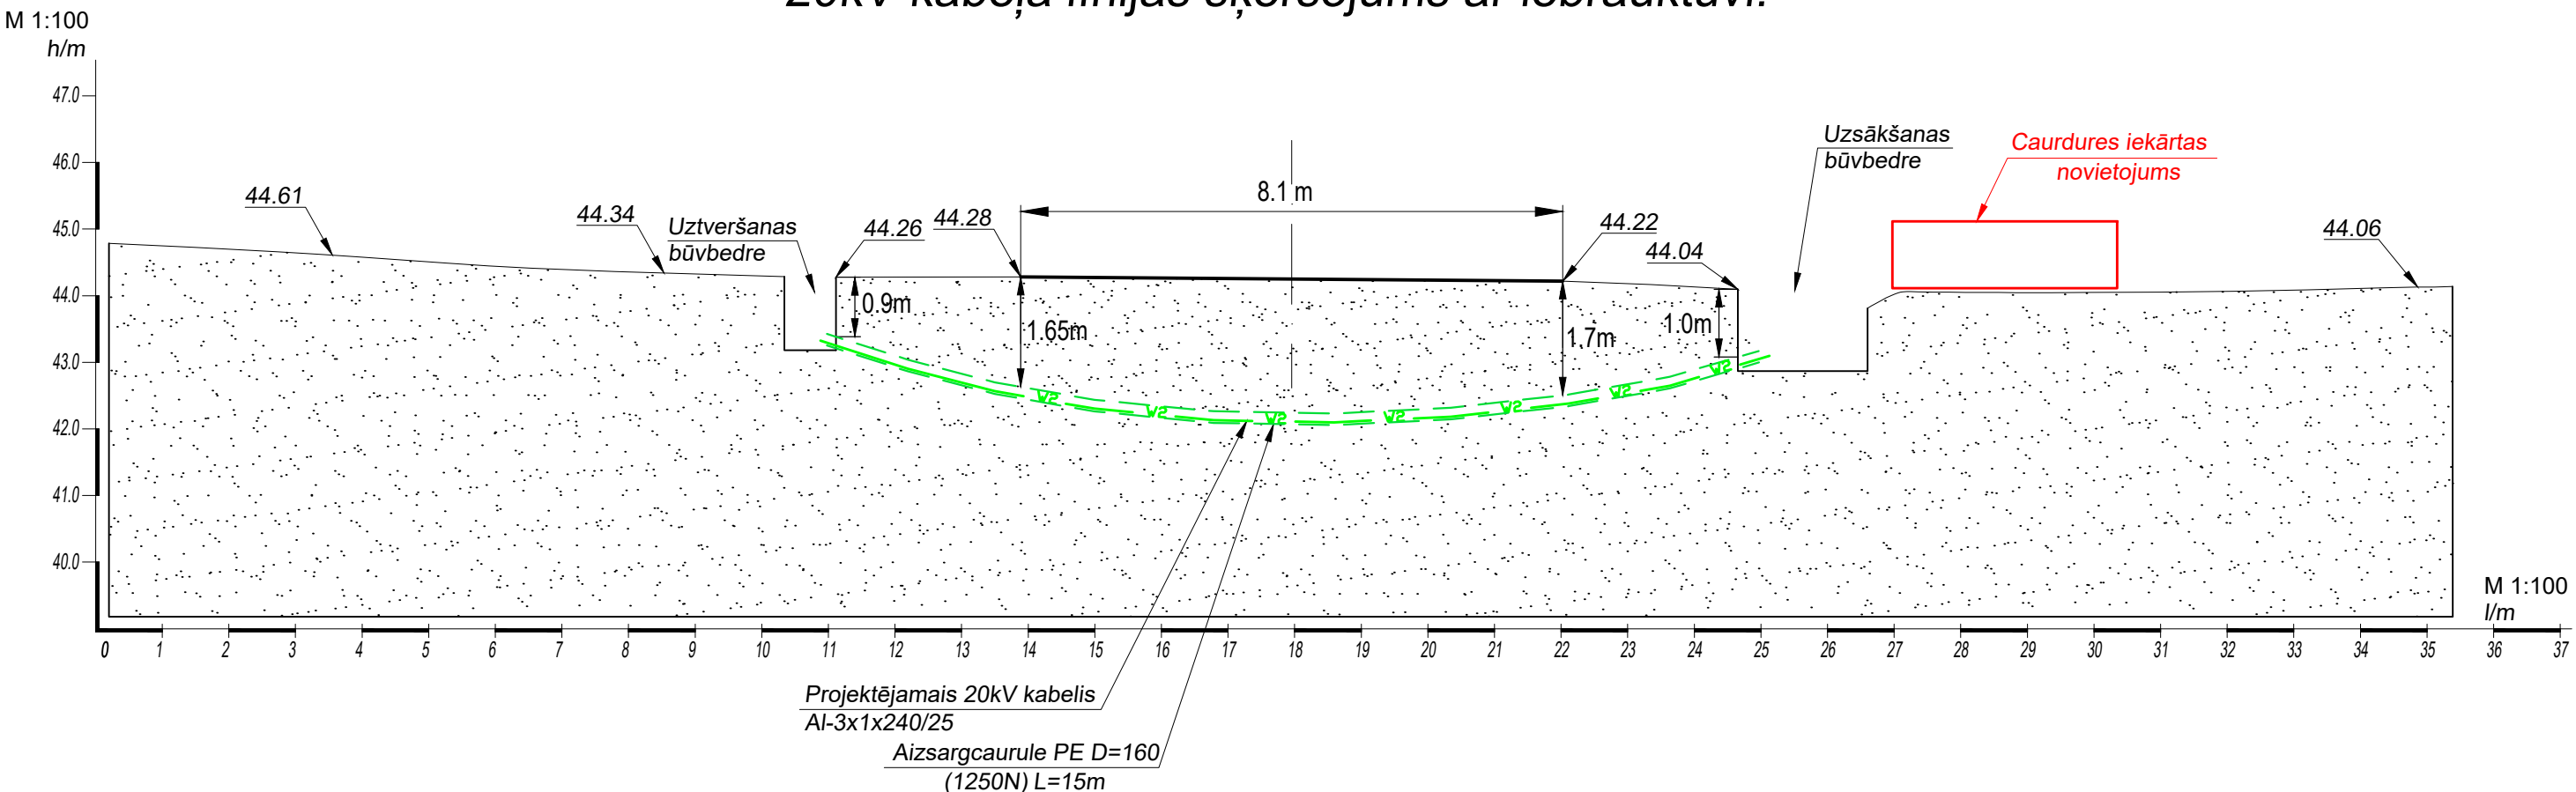

1. Visus šķērsošanas un tuvināšanas darbus veikt, ievērojot attālumus kas atbilst esošo celtniecības normu, LEK tehniskā standarta un LR likumu prasībām.
 2. Esošās ūdensvada, kanalizācijas, gāzes, sakaru tīkla, meliorācijas un citas komunikācijas precizēt dabā, pieaicinot attiecīgo ekspluatācijas uzņēmumu atbildīgos pārstāvjus.
- Šķērsojot komunikācijas ievērot minimālos vertikālos attālumus saskaņā ar Noteikumiem par Latvijas būvnormatīvu LBN 008-14 "Inženiertīklu izvietojums".

		Paraksts	Dat.	Vidzemes tīklu nodaļa	Stadija	Kods	Lapa
				20kV elektropārvades līniju S137, S127 pārbūve, transformatora apakšstacijas T75031 automatizācija Rietekļa un Vaidavas ielās, Valmierā	TS	ELT-10	31
Projektēja	M.Koļesņikovs		11.2024.			Lapas - 129	
				20kV ārējie tīkli 20kV kabeļa šķērsojums ar inženierkomunikācijām.	Projektētājs: SIA "WOLTEC" reģ. Nr. 44103097350 Ausekļa iela 31, Valmiera		