


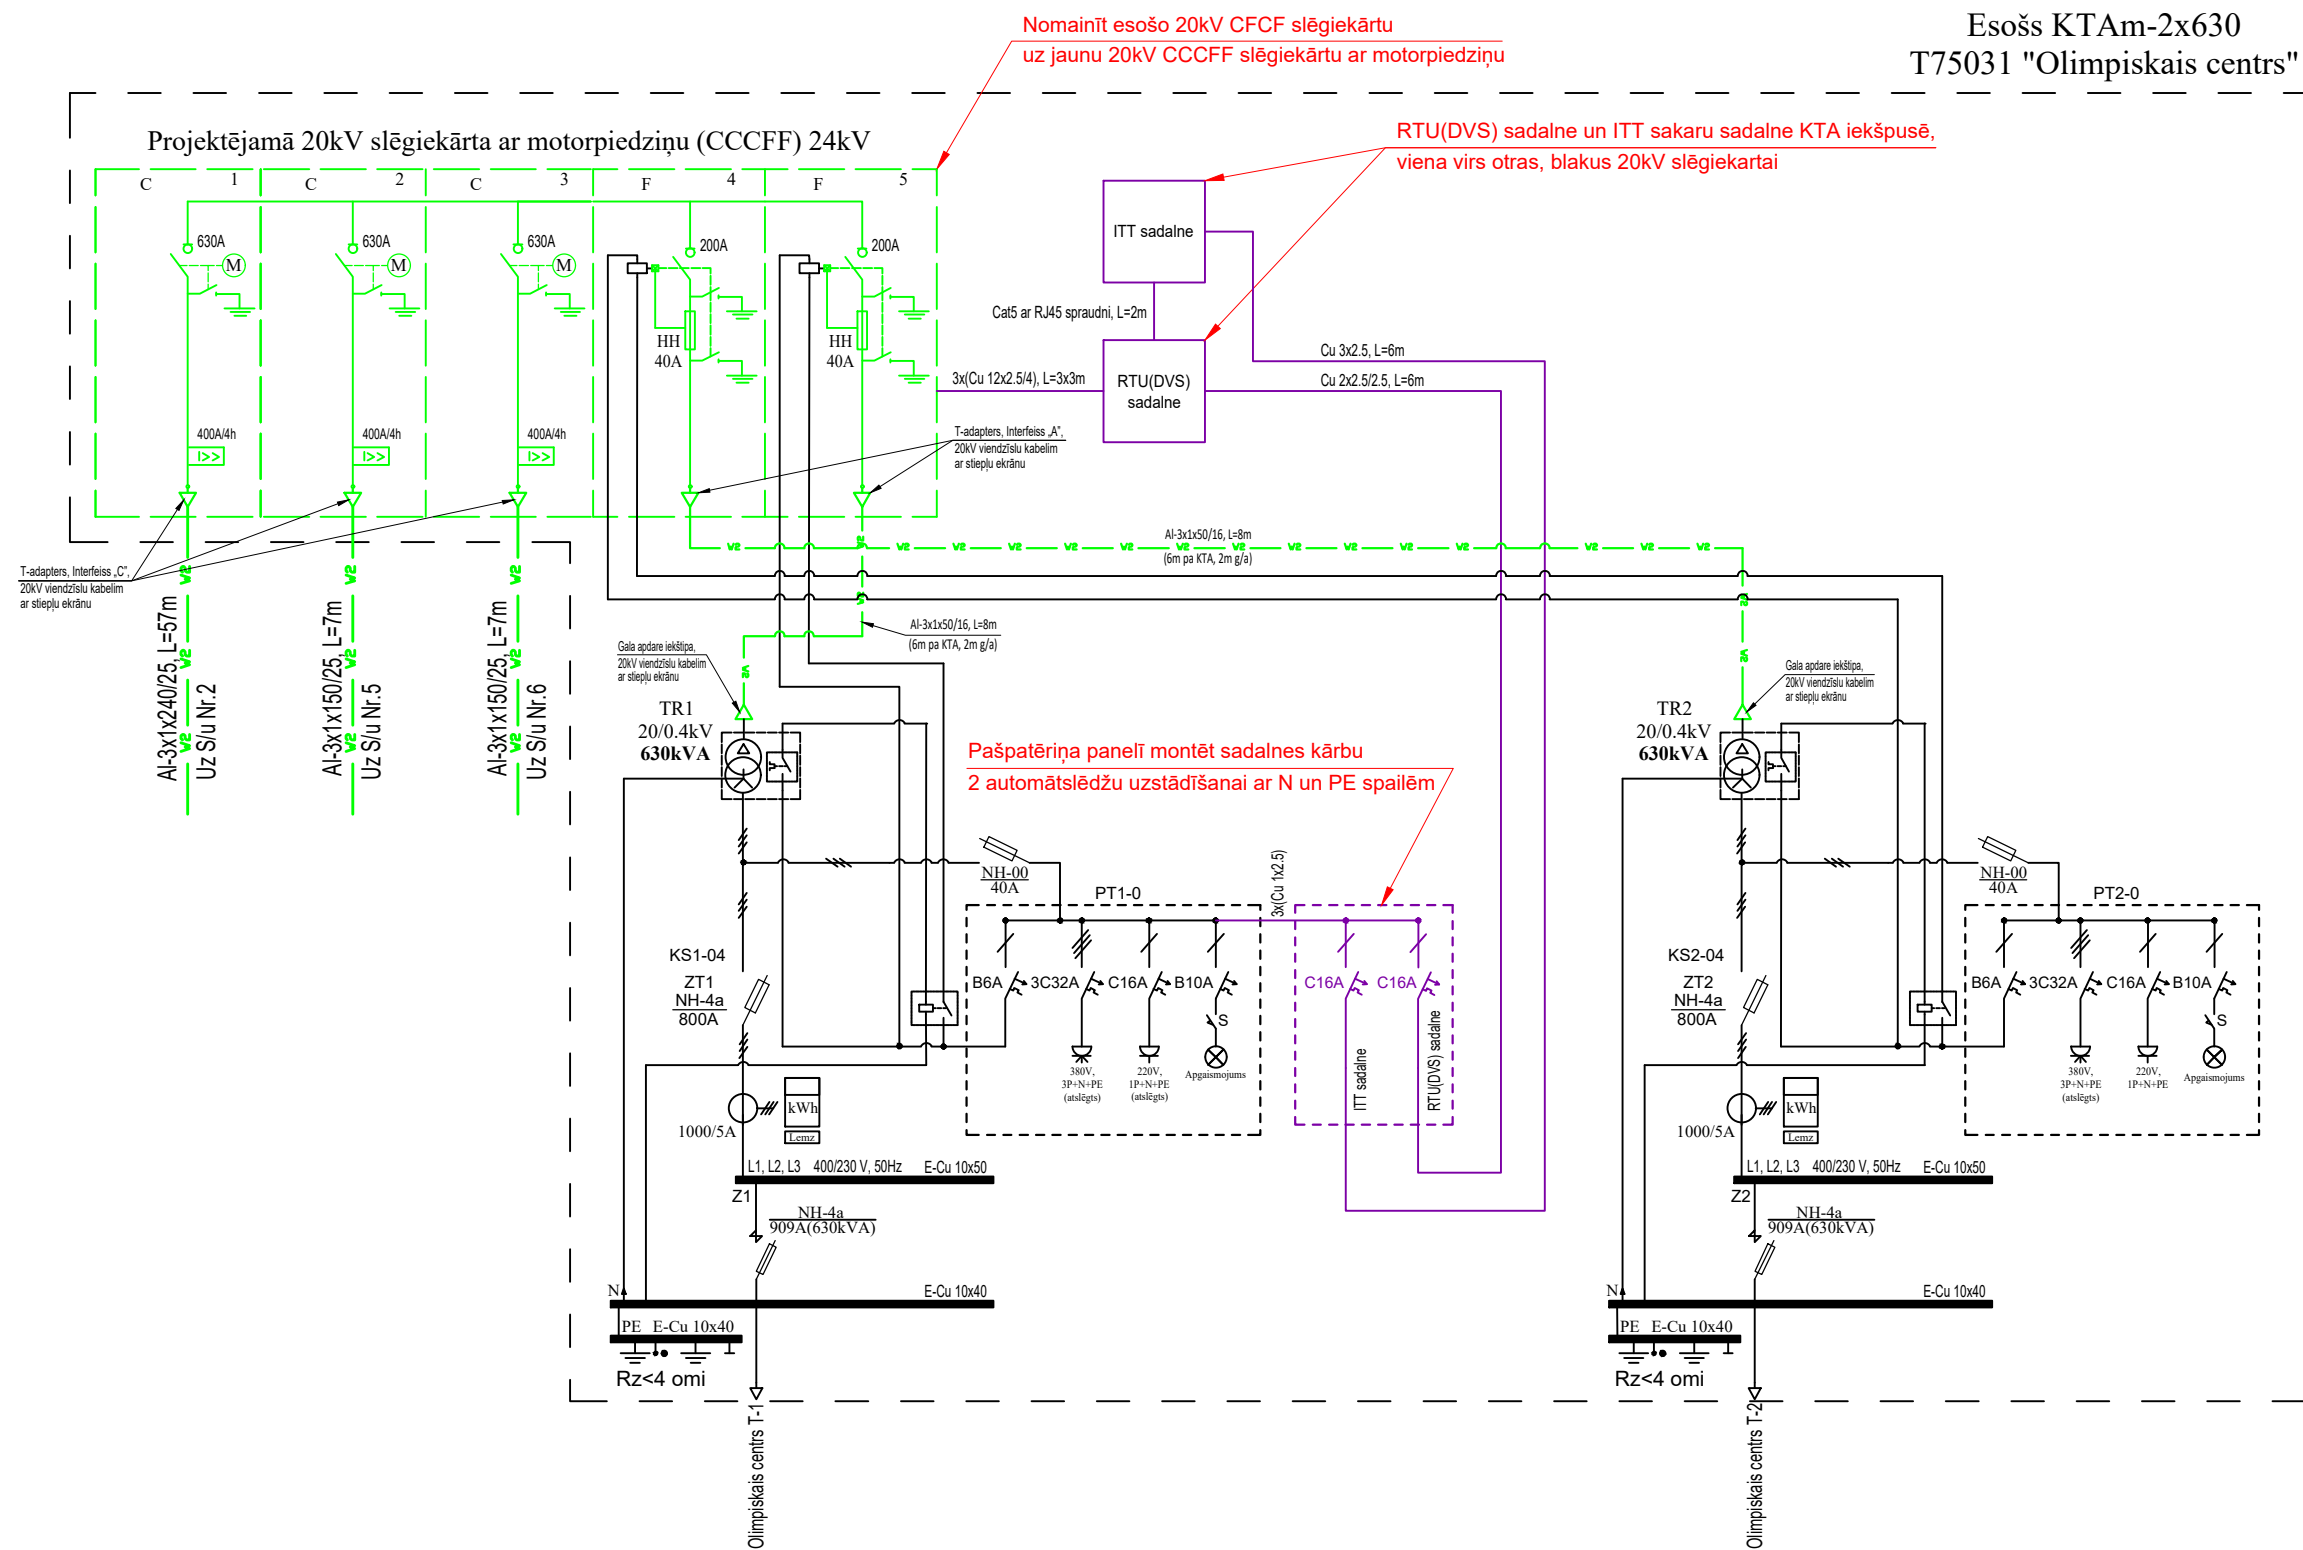

Pasūtītājs: AS "Sadales tīkls", Vienotais reģ. nr. 40003857687, Jurid. adrese: Šmerļa iela 1, Rīga				20kV elektropārvades līniju S137, S127 pārbūve, transformatora apakšstacijas T75031 automatizācija Rietekļa un Vaidavas ielās, Valmierā				
			Paraksts	Dat.	Vidzemes tīklu nodaļa	Stadija	Kods	Lapa
						TS	ELT-3	24
Proj.vad.	M.Koļešņikovs			11.2024.	20/0.4kV ārējie tīkli	Lapas - 129		
Projektēja	M.Koļešņikovs			11.2024.				
					20/0.4kV principiālā vienlīniju shēma T75031 "Olimpiskais centrs"	Projektētājs: SIA "WOLTEC" reģ. Nr. 44103097350 Ausekļa iela 31, Valmiera		