


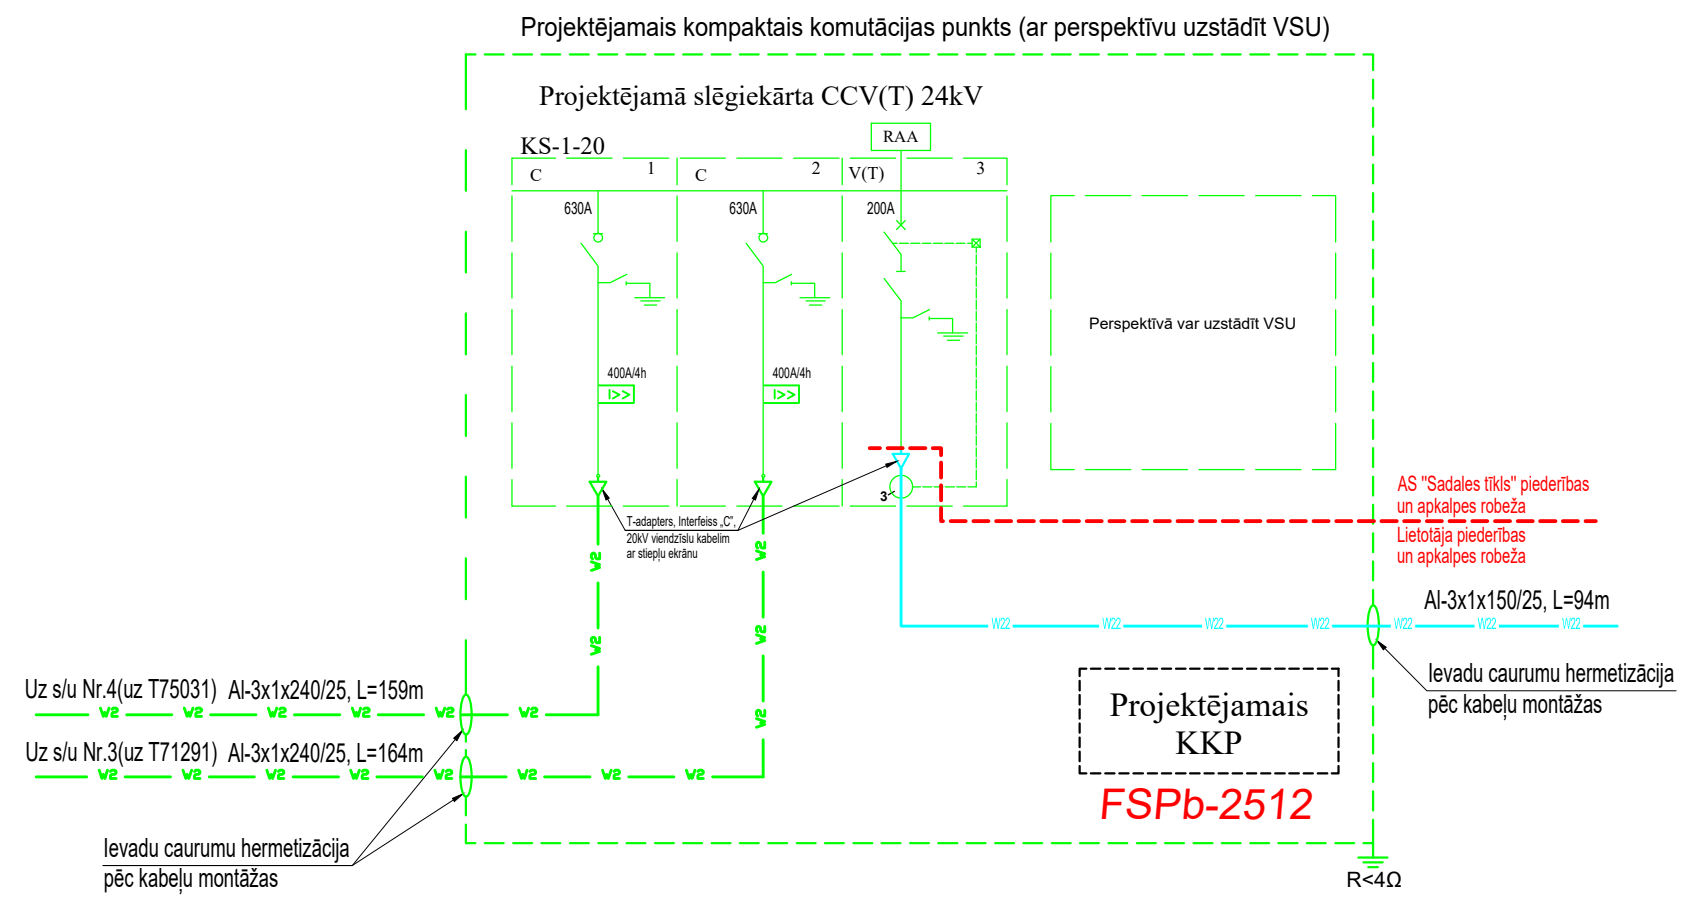

Pasūtītājs: AS "Sadales tīkls", Vienotais reģ. nr. 40003857687, Jurid. adrese: Šmerļa iela 1, Rīga					20kV elektropārvades līniju S137, S127 pārbūve, transformatora apakšstacijas T75031 automatizācija Rietekļa un Vaidavas ielās, Valmierā				
			Paraksts	Dat.	Vidzemes tīklu nodaļa	Stadija	Kods	Lapa	
					20/0.4kV ārējie tīkli	TS	ELT-4	25	
Proj.vad.	M.Koļesņikovs		11.2024.						
Projektēja	M.Koļesņikovs		11.2024.					Lapas - 129	
					KKP principiālā shēma	Projektētājs: WOLTEC reģ. Nr. 44103097350 Ausekļa iela 31, Valmiera			
						SIA "WOLTEC"			