
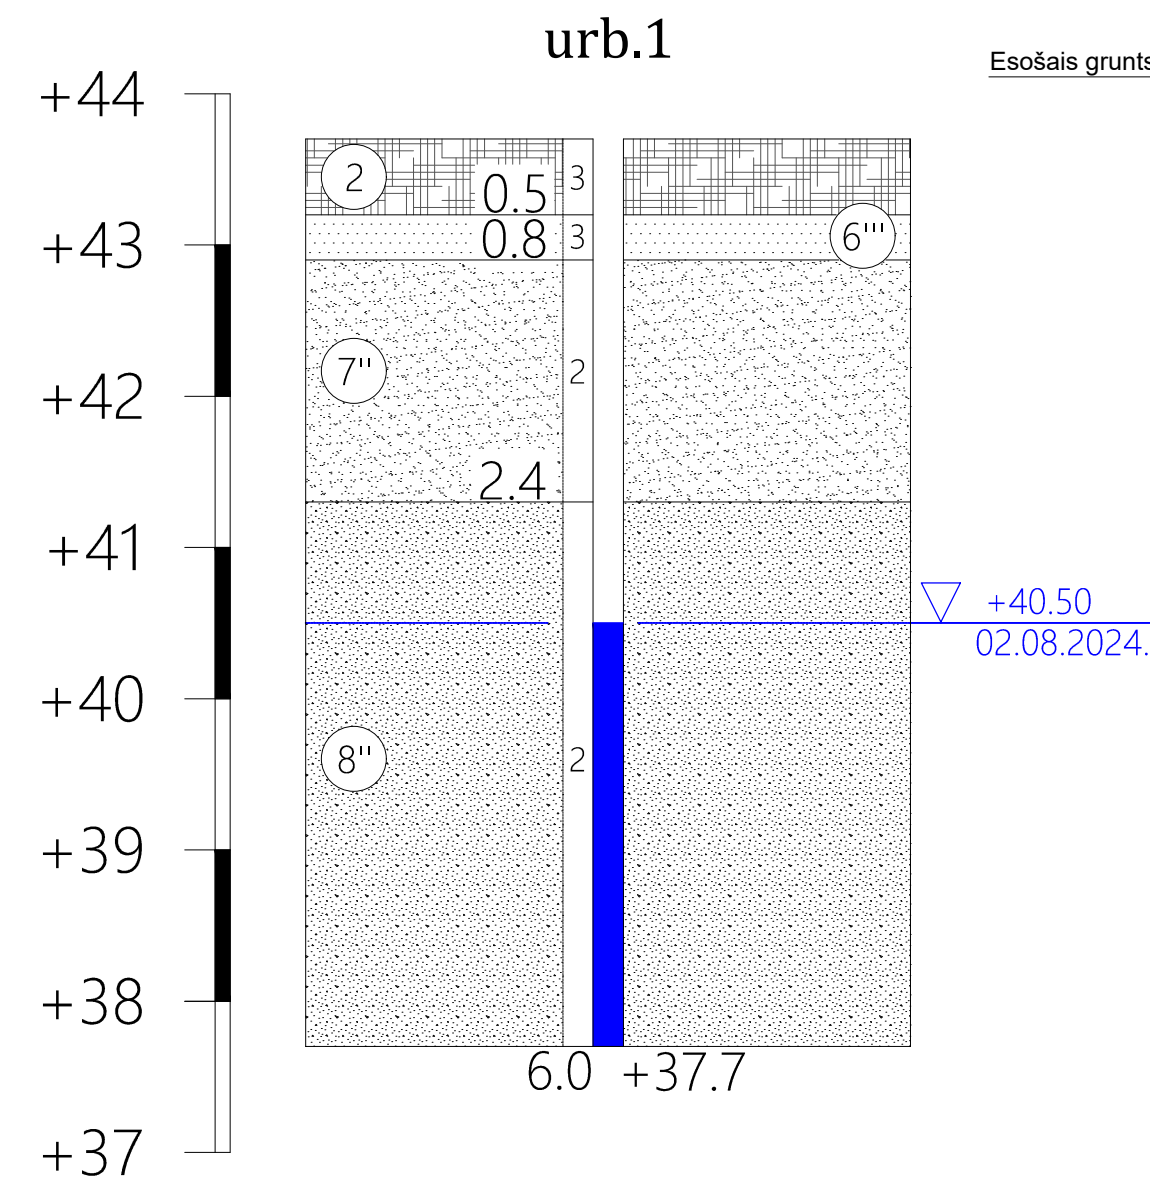


ĢEOTEHNISKAIS URBUMA GRIEZUMS

Urbuma absolūtā augstuma atzīme, m	+43,70	
Attālums, m		
Gruntsūdens līmenis	+40,50	
Piemērīšanas datums	02.08.2024.	

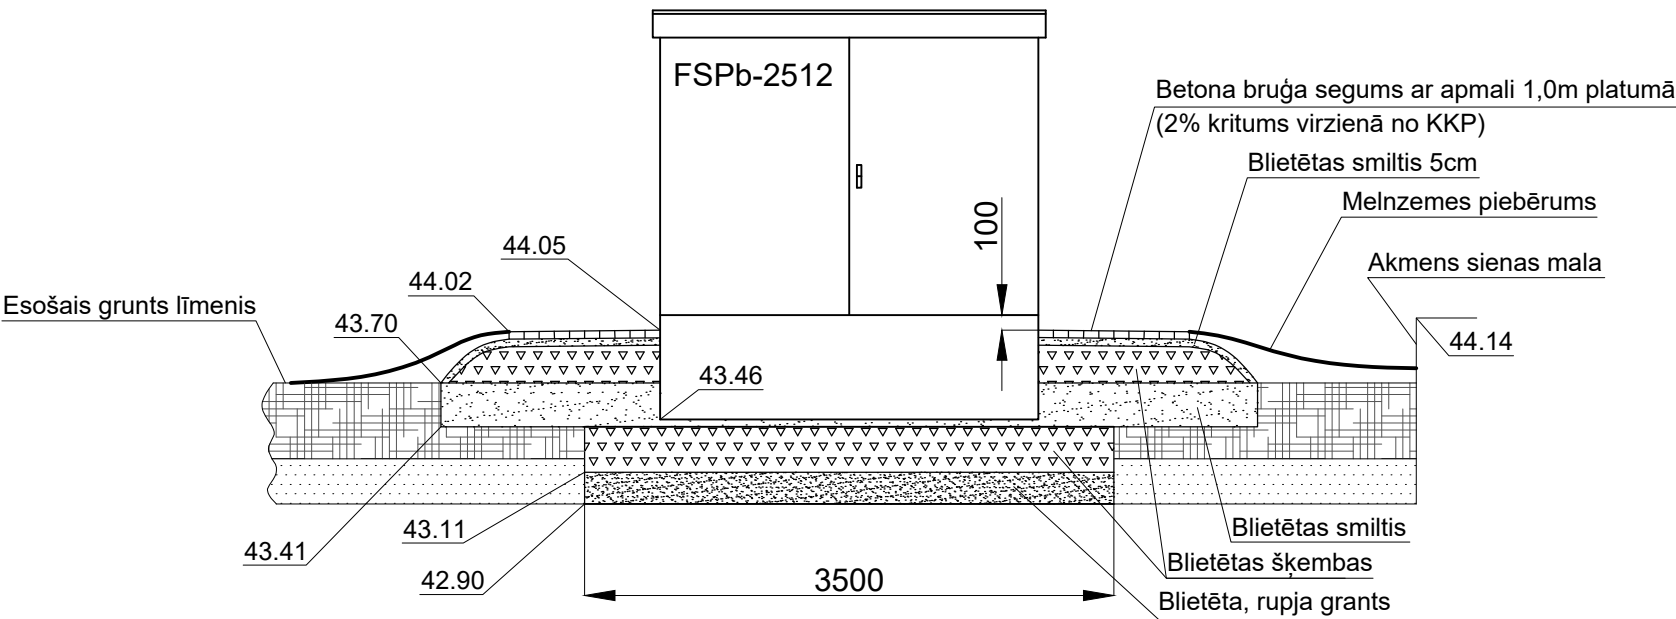

Ģeotehniskie elementi:



Augsne	Or	2	Dabīga saguluma, organogēna grunts, augu grunts smilšaina, irdena
Putekļaina smiltis	SiSa	6'''	Dabīga saguluma, smilšaina grunts, putekļaina smiltis, vidēji blīva
Smalka smiltis	FSa	7''	Dabīga saguluma, smilšaina grunts, smalka smiltis, vidēji blīva
Vidēji rupja smiltis	MSa	8''	Dabīga saguluma, smilšaina grunts, vidēja smiltis, vidēji blīva

Mālaino grunšu konsistences indeksi

C	1	cieta
P	2	puscieta
S	3	sīksti plastiska
M	4	mīksti plastiska
PP	5	plūstoši plastiska

Smilšaino grunšu blīvuma indeksi

'	1	blīva
''	2	vidēji blīva
'''	3	irdēna
''''	4	ļoti irdena

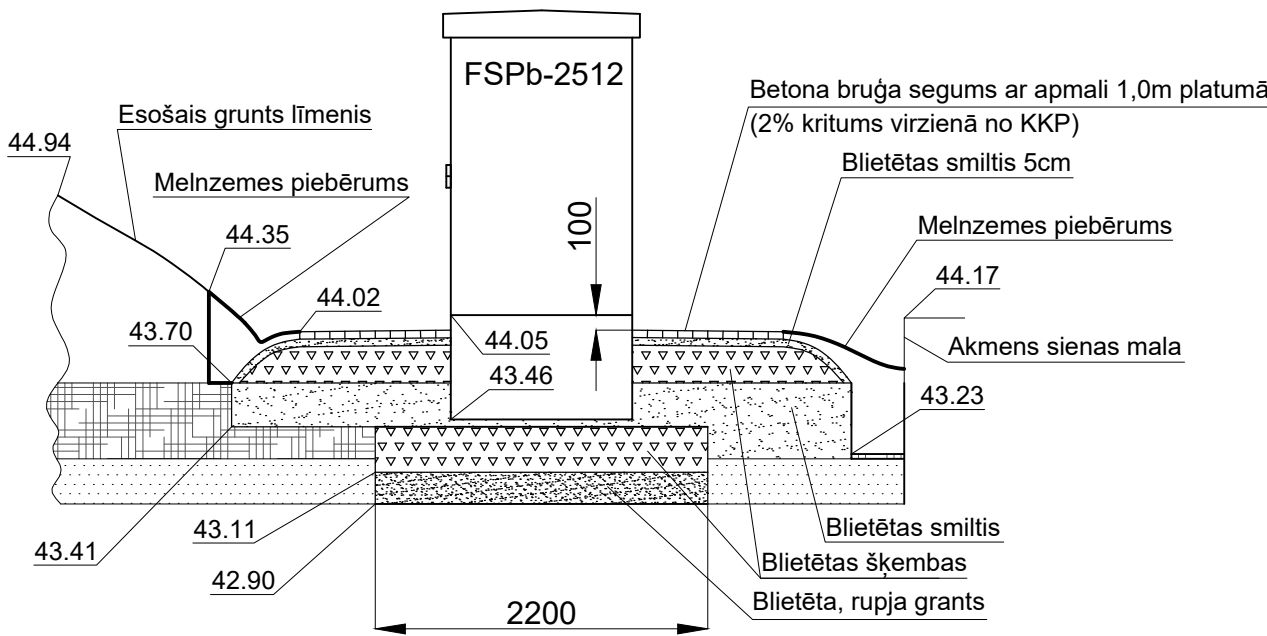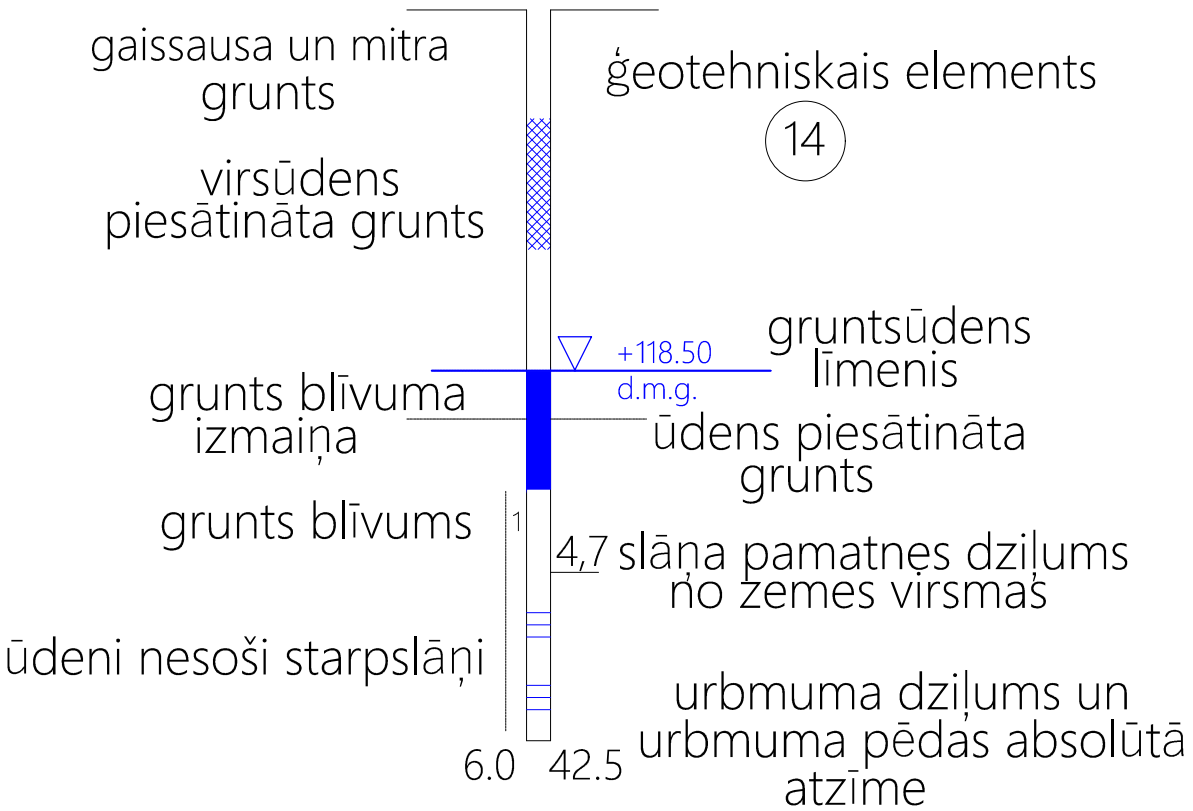

		Paraksts	Dat.	Vidzemes tīklu nodaļa	Stadija	Kods	Lapa
				20kV elektropārvades līniju S137, S127 pārbūve, transformatora apakšstacijas T75031 automatizācija	TS	ELT-5	26
Projektēja	M.Koļesņikovs		10.2024.	Rietekļa un Vaidavas ielās, Valmierā		Lapas	- 129
				KKP uzstādīšanas shēma (FSPb-2512)	Projektētājs:	SIA "WOLTEC"	
				M 1:50		reģ. Nr. 44103097350 Ausekļa iela 31, Valmierā	