


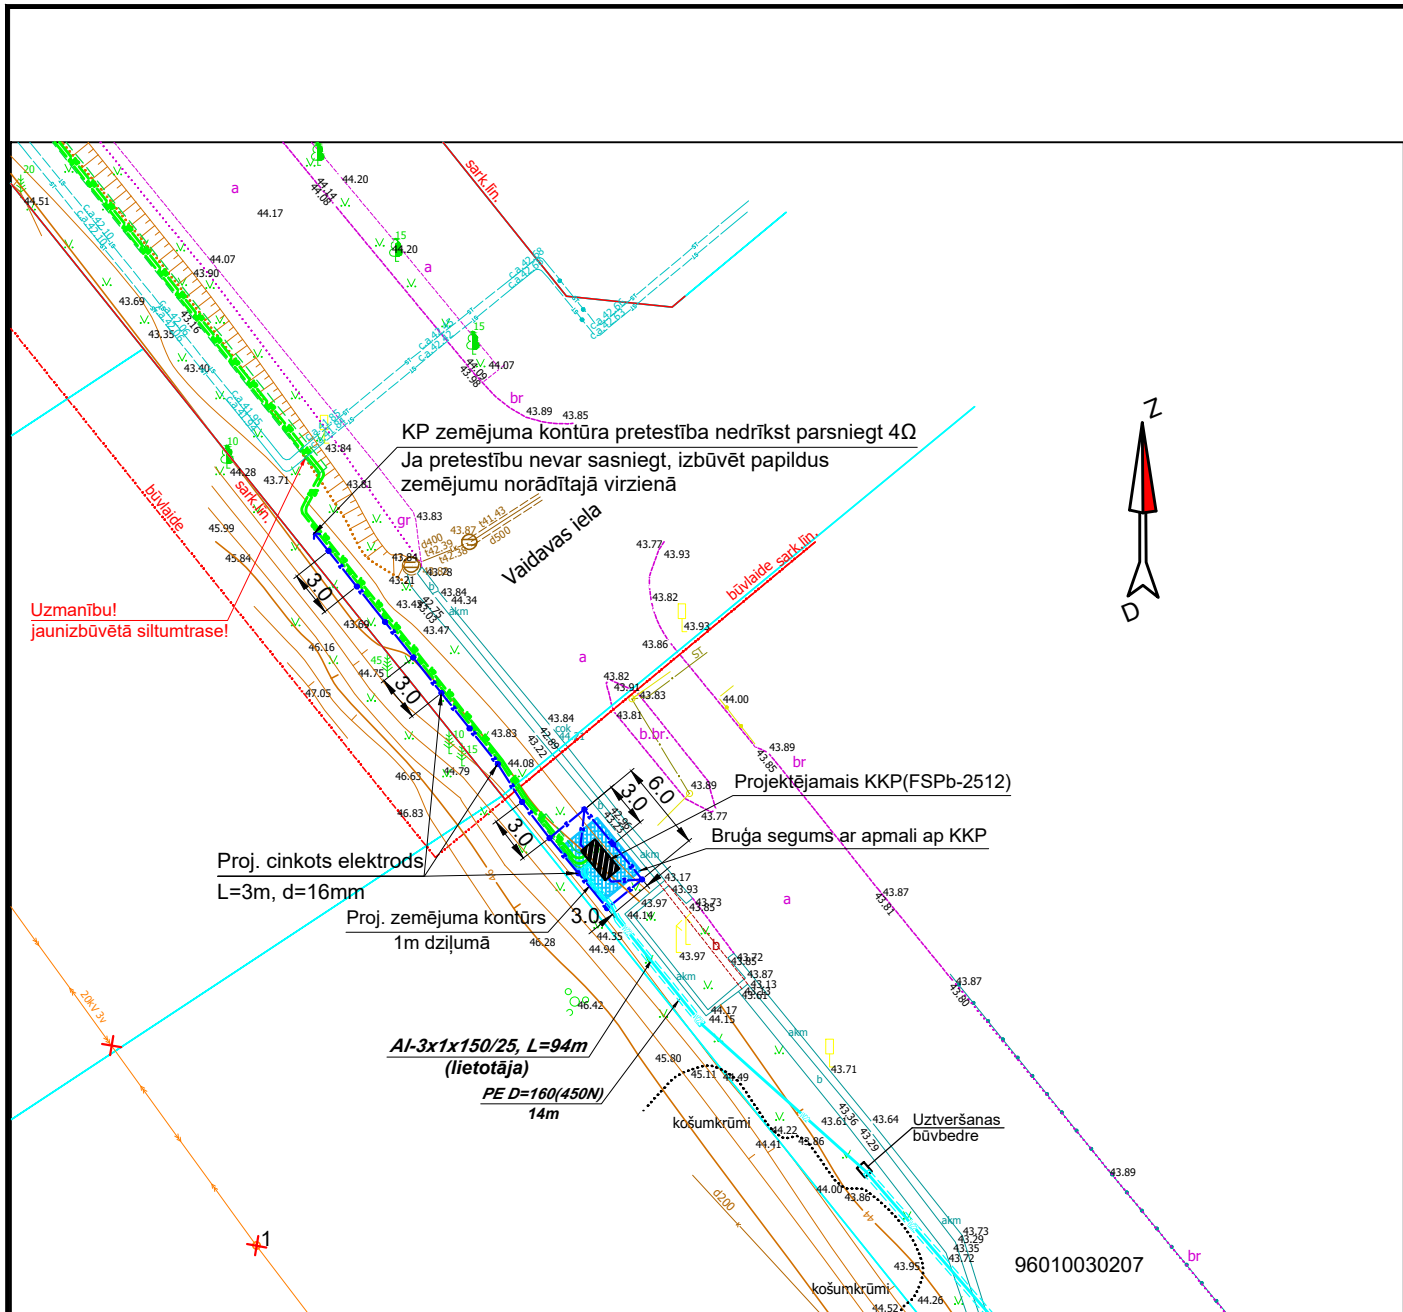

Izmantotie apzīmējumi

	Esošais 20kV gaisvadu līnijas balsts		Proj. 0.4kV kabelīnija aizsargcaurulē
	Esoša 20kV gaisvadu līnija		Agrāk ieprojektētā 20kV kabelīnija
	Demontējamā 20kV gaisvadu līnija		Agrāk ieprojektētā 0.4kV kabelīnija
	Projektējamā 20kV kabelīnija		Esošas 20 kV kabelīnijas
	Projektējamā 20kV kabelīnija aizsargcaurulē		Esošas 0.4kV kabelīnijas
	Projektējamā 20kV lietotāja kabelīnija		Esoša, projektējamā sadalne
	Proj. 20kV lietotāja kabelīnija aizsargcaurulē		Īpašuma robeža
	Projektējamā 0.4kV kabelīnija		Projektējamais zemējuma kontūrs

Pasūtītājs: AS "Sadales tīkls",
Vienotais reģ. nr. 40003857687,
Jurid. adrese: Šmerļa iela 1, Rīga

20kV elektropārvades līniju S137, S127 pārbūve, transformatora apakšstacijas
T75031 automatizācija Rietekļa un Vaidavas ielās, Valmierā

		Paraksts	Dat.	Vidzemes tīklu nodaļa	Stadija	Kods	Lapa
					TS	ELT-6	27
Proj.vad.	M.Koļesņikovs		11.2024.	20kV ārējie tīkli			
Projektēja	M.Koļesņikovs		11.2024.				Lapas - 129
				KKP zemējuma kontūra plāns M 1:500	Projektētājs:	SIA "WOLTEC"	
						reģ. Nr. 44103097350 Ausekļa iela 31, Valmiera	