



Pāreja Nr.1 - Caurduršanas metode

Situācijas plāns M 1:100

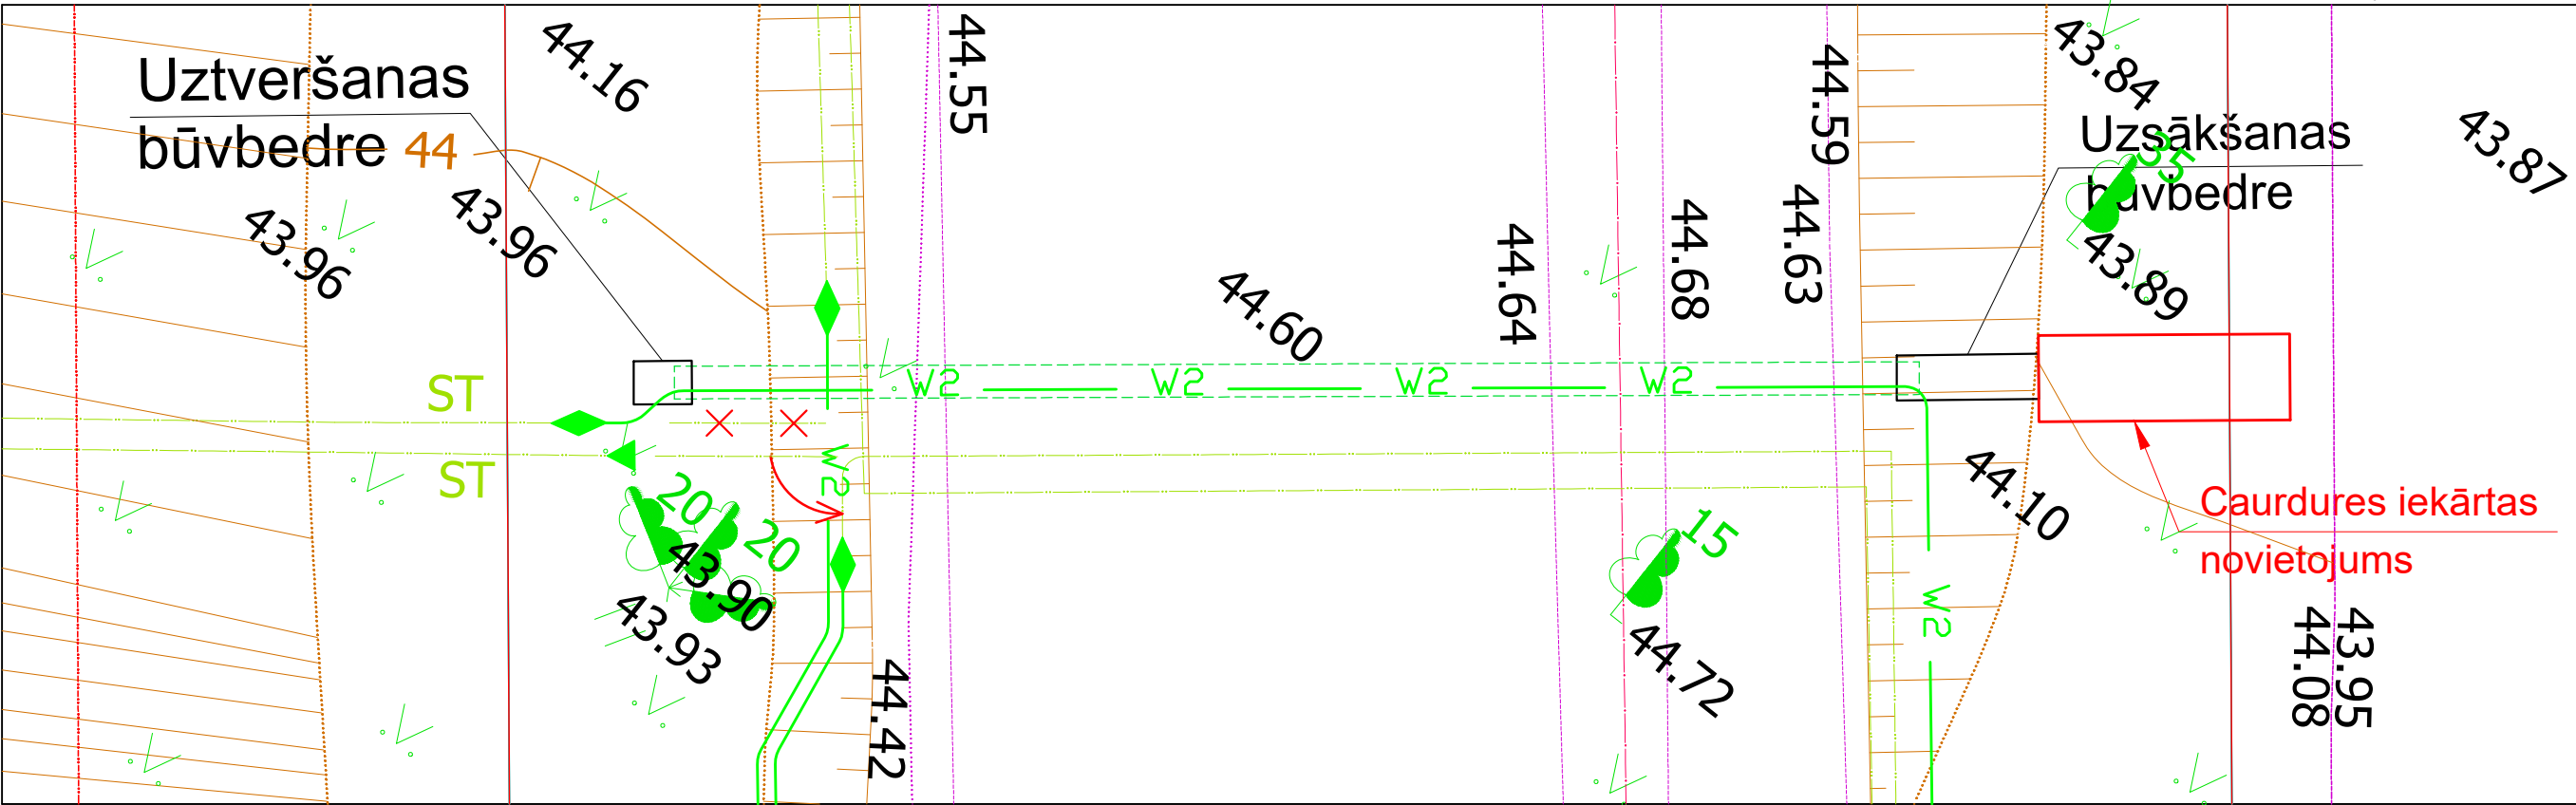

20kV kabeļa līnijas šķērsojums ar Vaidavas ielu.

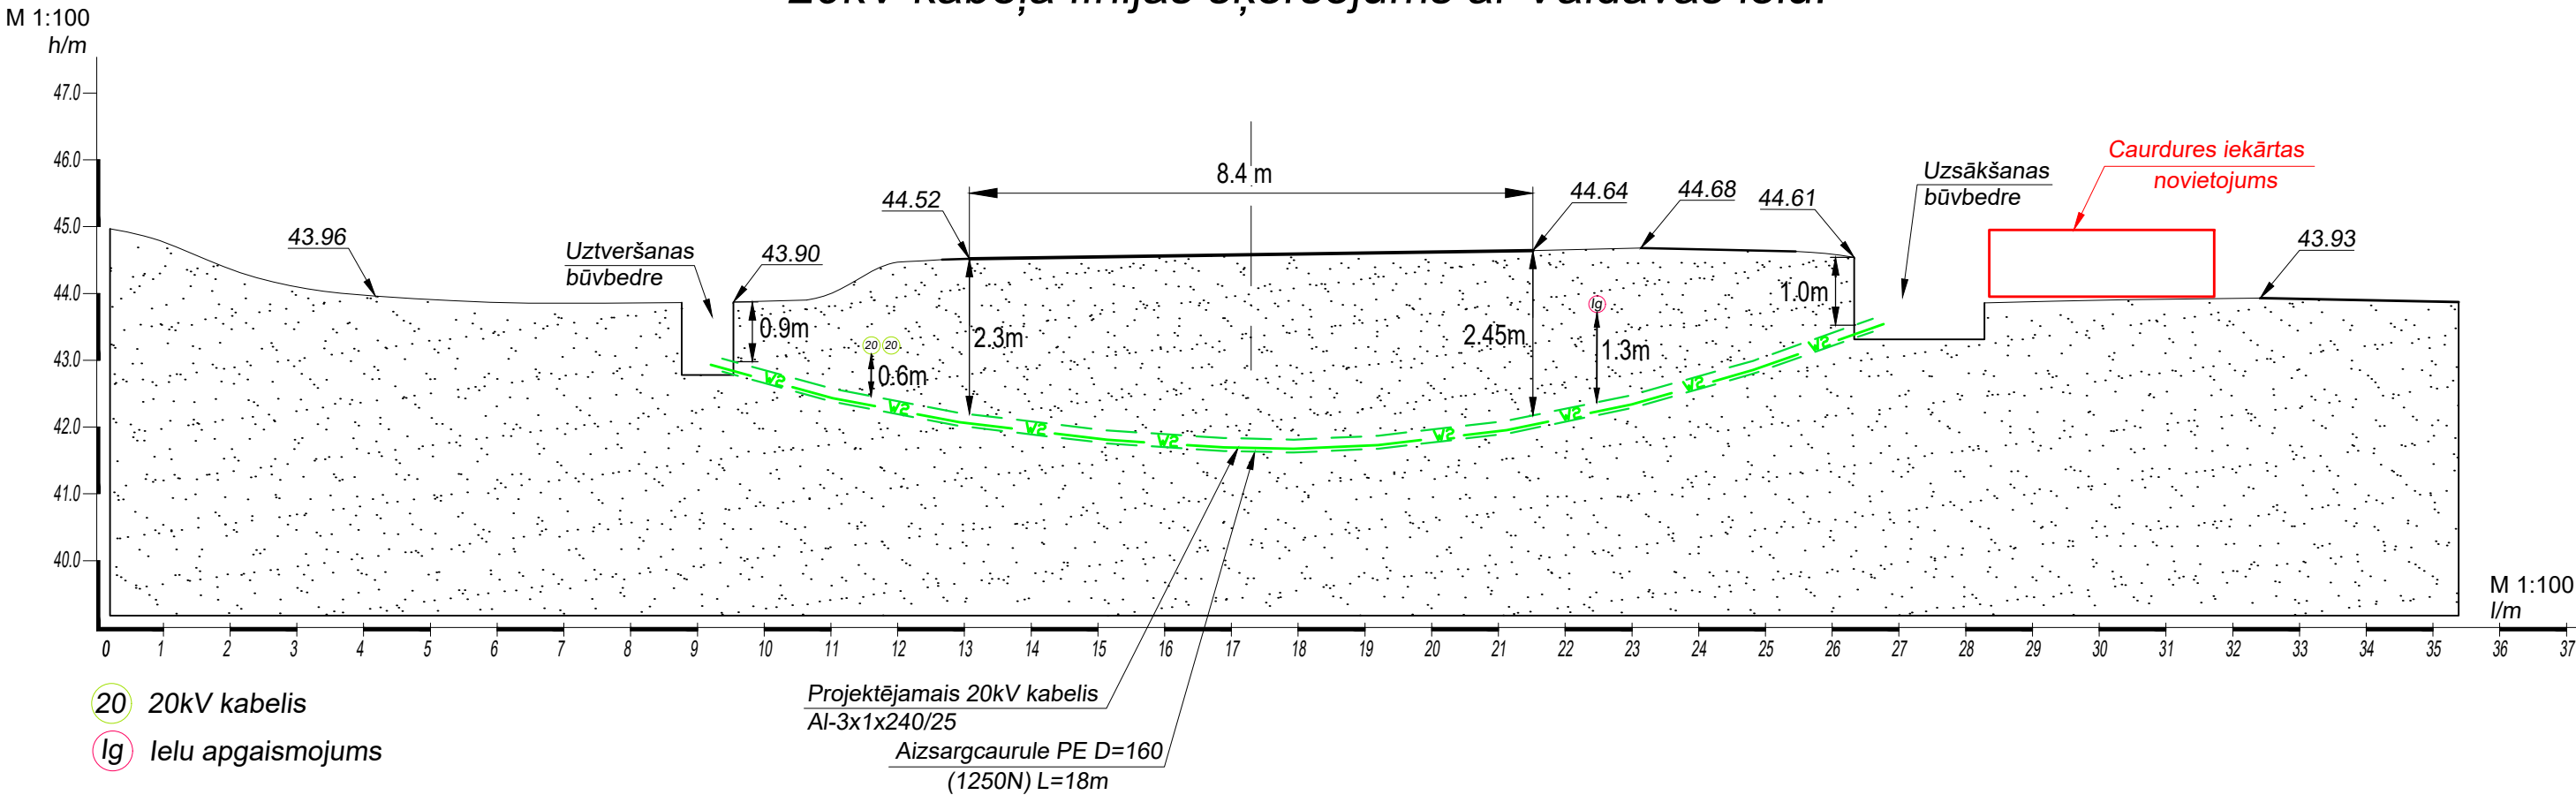

- Visus šķērsošanas un tuvināšanas darbus veikt, ievērojot attālumus kas atbilst esošo celtniecības normu, LEK tehniskā standarta un LR likumu prasībām.
  - Esošās ūdensvada, kanalizācijas, gāzes, sakaru tīkla, meliorācijas un citas komunikācijas precizēt dabā, pieaicinot attiecīgo ekspluatācijas uzņēmumu atbildīgos pārstāvjus.
- Šķērsojot komunikācijas ievērot minimālos vertikālos attālumus saskaņā ar Noteikumiem par Latvijas būvnormatīvu LBN 008-14 "Inženiertīklu izvietojums".

|            |               | Paraksts | Dat.     | Vidzemes tīklu nodaļa                                                                              | Stadija       | Kods  | Lapa                                              |
|------------|---------------|----------|----------|---|---------------|-------|---------------------------------------------------|
|            |               |          |          | 20kV elektropārvades līniju S137, S127 pārbūve, transformatora apakšstacijas T75031 automatizācija | TS            | ELT-9 | 30                                                |
| Projektēja | M.Ķolesņikovs |          | 11.2024. | Rietekļa un Vaidavas ielās, Valmierā                                                               |               |       | Lapas - 129                                       |
|            |               |          |          | 20kV ārējie tīkli                                                                                  | Projektētājs: |       | SIA "WOLTEC"                                      |
|            |               |          |          | 20kV kabeļa šķērsojums ar inženierkomunikācijām.                                                   |               |       | reģ. Nr. 44103097350<br>Ausekļa iela 31, Valmiera |