
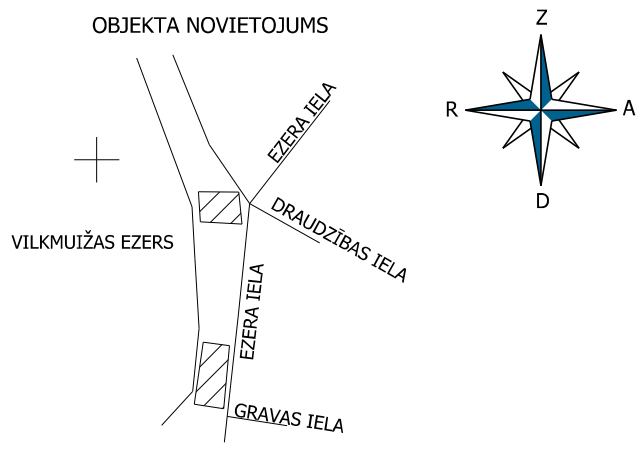


x=346300.000
y=414900.000

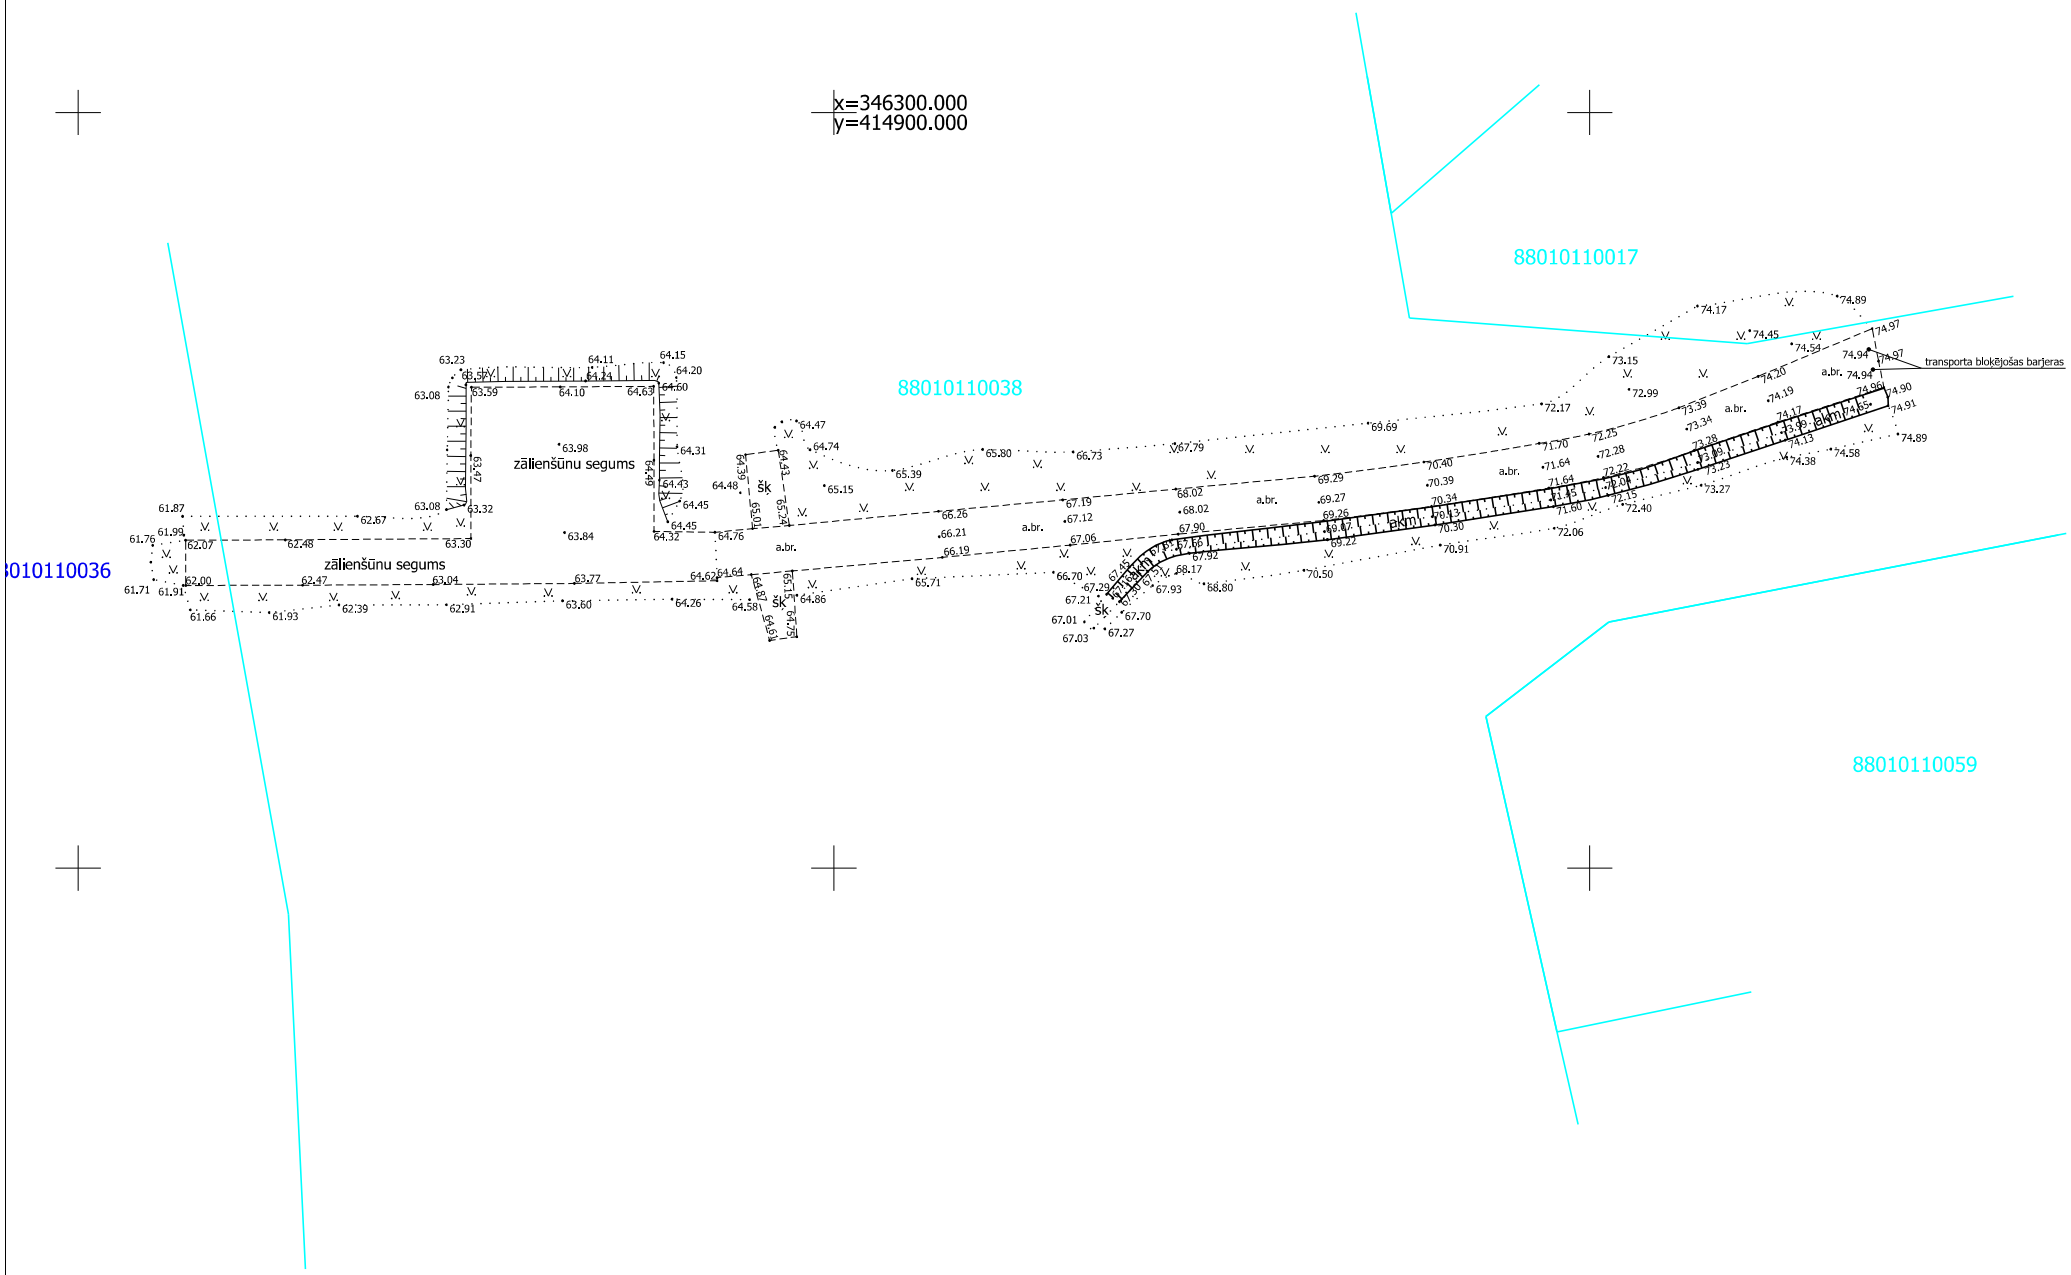

PIEZĪMES:
1. LKS-92 koordinātu sistēma. Mēroga koeficients 0.999689
2. **Latvijas normālo augstumu sistēma (LAS-2000,5)**
3. Uzmērīšana veikta 2025.gada 16.aprīlī.
4. Kadastra informācija atbilst VZD kadastra kartei.
5. Uzmērīšanā izmantots LatPos GP bāzes staciju tīkls RTK režīmā
6. Nekustamā īpašuma kadastra kartes dati uz 25.04.2025.
   Dati iegūti portāla www.kadastrs.lv
   (datne 4310048.edoc)
   Saskaņā ar VZD sniegto informāciju zemes vienību robežas ir attēlotas atbilstoši zemes kadastrālās uzmērīšanas un vietējā ģeodēziskā tīkla precizitātei un var nesakrist ar situāciju plānā.
7. Uzmērīšanas apstākļi: atvērta tranšeja

Būves nosaukums: Vilkmuižas ezers,Talsi

Būvju klasifikāc. kods	Būves daļa atbilstoši klasifikācijai un materiālam, diametram, tilpumam u.c. rādītājiem	Apjoma rādītāji		
		Veids	Apjoms	Mērvienība
21110101	Valsts galvenie autoceļi reģionālie un vietējie autoceļi	Metāla apmale	162	m
		Transporta bloķējoša barjera	2	gb.
		Laukakmens segums	63.4	kv.m
		Šķelts Akmens bruģis	241.1	kv.m
		Šķembu segums	23.4	kv.m
		Atjaunotais zāliens	515.2	kv.m
		Zālienšūnu segums	227.6	kv.m

GEO JŪRMALA
SIA GEO Jūrmala, Reģ. Nr.40103578894, Jūrkalnes 5, Jūrmala, LV-2011
Biroja adrese: Jūrkalnes 5, Jūrmala, LV-2011, tel.26423358, e-pasts atisb77@gmail.com

valdes loceklis	A.Baumanis		25.04.2025.
Sertificēta persona Miks Brinkmanis-Brimanis, Nr.AC0140			
mērnieks	M.Brinkmanis-Brimanis		25.04.2025.
mērnieka palīgs	K.Gulbis		25.04.2025.

Pasūtījums: Talsi,
Peldvietas un atpūtas vietas izveide pie Vilkmuižas ezera

Planšetes Nr. 4213-53-25.2

Pasūtījuma reģistrācijas Nr.6192-IM
Pasūtītājs: SIA BRICON

Izpildmērījumu plāns objekta nodošanai ekspluatācijā

Lapas 2

Lapa 2

Mērogs 1:500

Šis dokuments ir parakstīts ar drošu elektronisko parakstu un satur laika zīmogu