


OBJEKTA NOVIETOJUMS

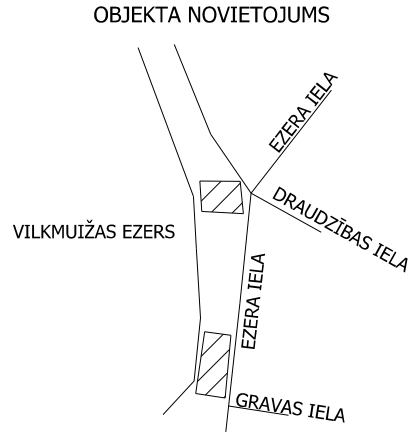

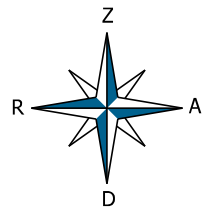

x=346000.000
y=414950.000

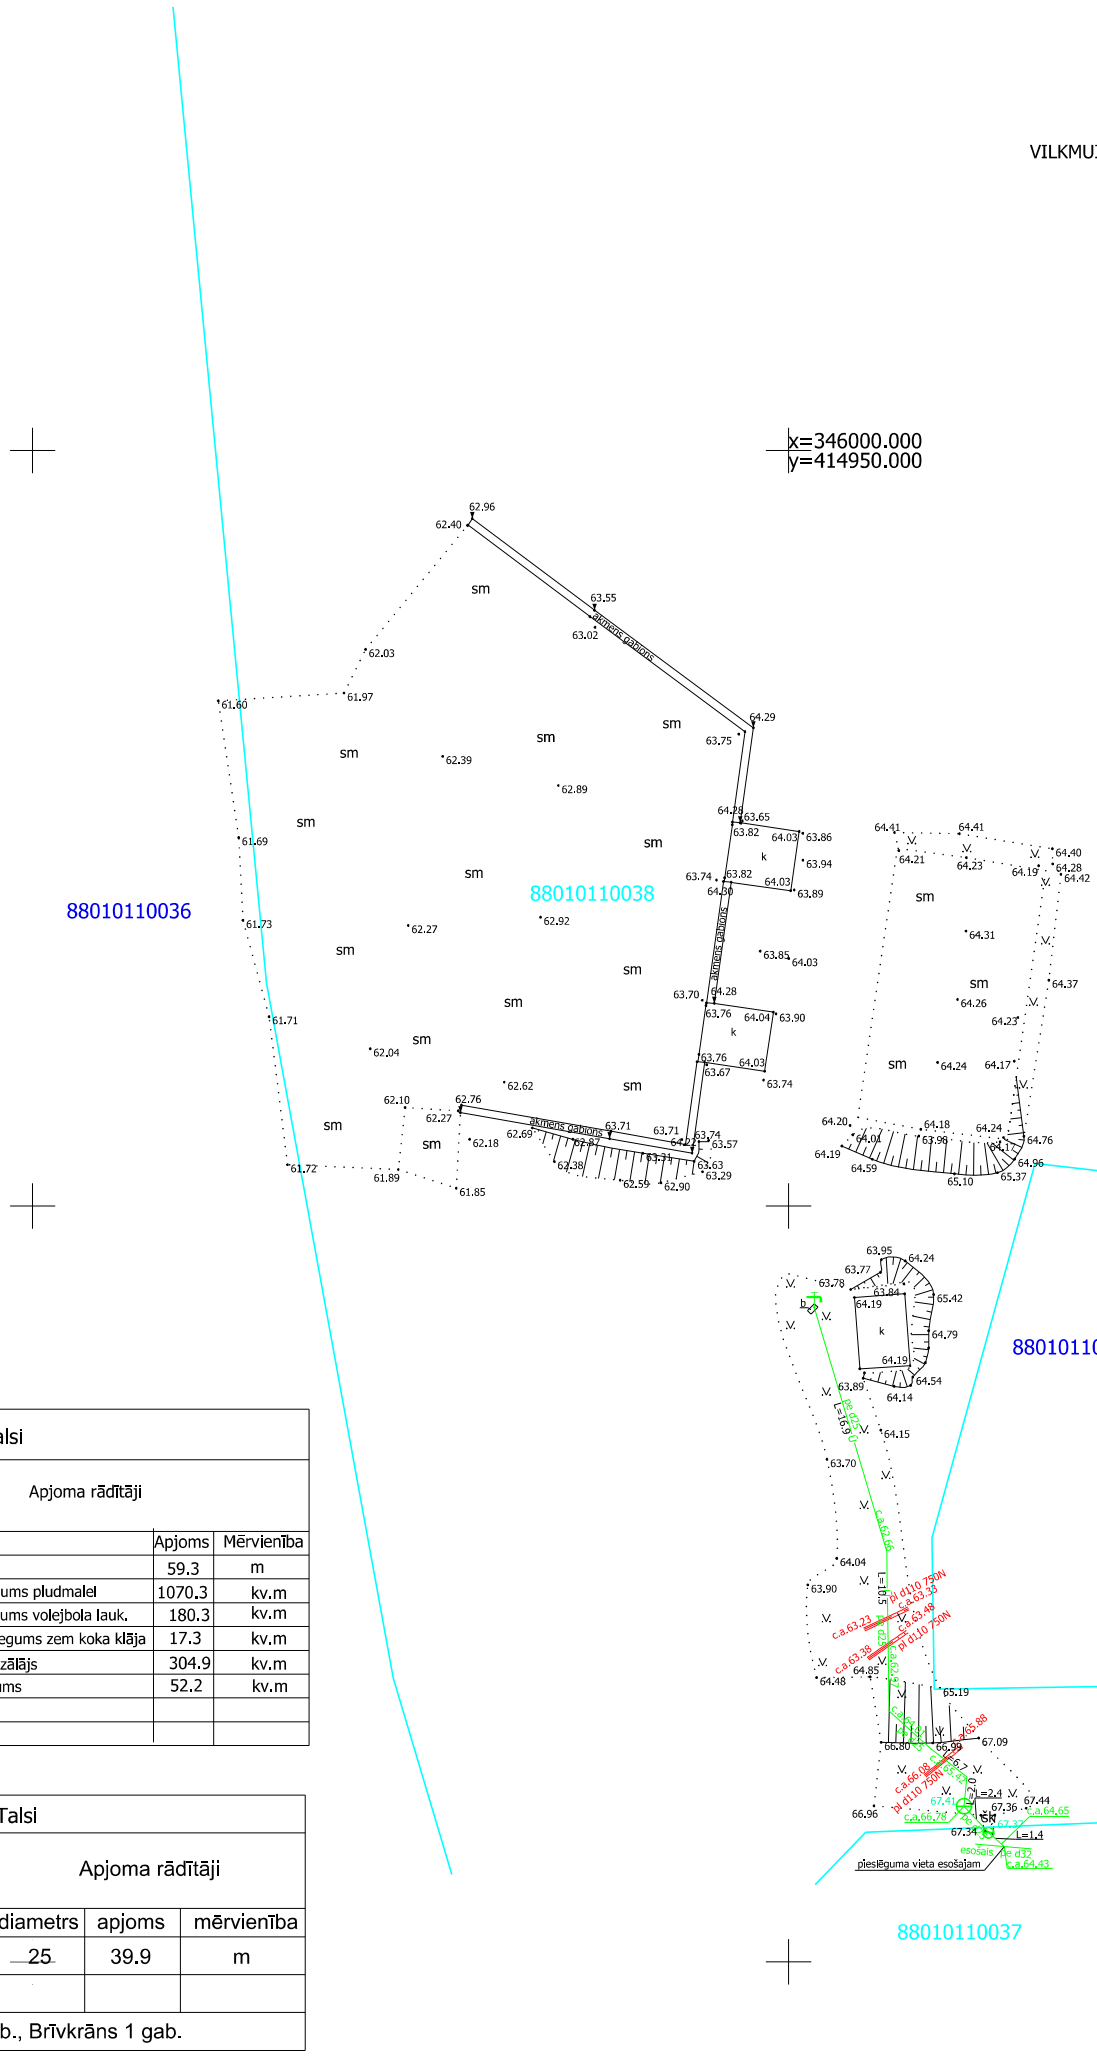

Būves nosaukums: Vilkmuižas ezers,Talsi				
Būvju klasifikāc. kods	Būves daļa atbilstoši klasifikācijai un materiālam, diametram, tilpumam u.c. rādītājiem	Apjoma rādītāji		
		Veids	Apjoms	Mērvienība
21110101	Valsts galvenie autoceļi reģionālie un vietējie autoceļi	Gabions	59.3	m
		Smilts segums pludmalei	1070,3	kv.m
		Smilts segums volejbola lauk.	180.3	kv.m
		Šķembu segums zem koka klāja	17.3	kv.m
		Atjaunots zālājs	304.9	kv.m
		Koka segums	52.2	kv.m

Būves nosaukums: Vilkmuižas ezers,Talsi				
Būvju klasif. kods	Būve (tās daļa) atbilstoši klasifikācijai un materiālam, diametram, tilpumam u.c. rādītājiem	Apjoma rādītāji		
		diametrs	apjoms	mērvienība
2222	Vietējie ūdensapgādes cauruļvadi	25	39.9	m
izbūvētas akas:1 gab.,aizbīdnis 1 gab., Brīvkrāns 1 gab.				

Būves nosaukums: Vilkmuižas ezers,Talsi				
Būvju klasif. kods	Būve (tās daļa) atbilstoši klasifikācijai un materiālam, diametram, tilpumam u.c. rādītājiem	Apjoma rādītāji		
		pozīcija	apjoms	mērvienība
2224	Vietējie elektrokabeļi un sakaru kabeļi	aizsargčaulas d110	9.6	m

PIEZĪMES:
1. LKS-92 koordinātu sistēma. Mēroga koeficients 0.999689
2. **Latvijas normālo augstumu sistēma (LAS-2000,5)**
3. Uzmērīšana veikta 2025.gada 16.aprīlī.
4. Kadastra informācija atbilst VZD kadastra kartei.
5. Uzmērīšanā izmantots LatPos GP bāzes staciju tīkls RTK režīmā
6. Nekustamā īpašuma kadastra kartes dati uz 25.04.2025.
   Dati iegūti portāla www.kadastrs.lv
   (datne 4310048.edoc)
   Saskaņā ar VZD sniegto informāciju zemes vienību robežas ir attēlotas atbilstoši zemes kadastrālās uzmērīšanas un vietējā ģeodēziskā tīkla precizitātei un var nesakrist ar situāciju plānā.
7. Uzmērīšanas apstākļi: atvērta tranšeja

GeoDATI
Dati ievadīti pašvaldības vienotajā digitālajā kartē.
Uzmērījums reģistrēts ar Nr.
reg. Nr. ID/69716
2025. gada 9. jūlijā
SIA "GeoDATI" Vasarnīcu iela 16, Ventspils, LV-3601
e-pasts:info@geodati.lv www.geodati.lv

GEO JŪRMALA
SIA GEO Jūrmala, Reģ. Nr.40103578894, Jūrkalnes 5, Jūrmala, LV-2011
Biroja adrese: Jūrkalnes 5, Jūrmala, LV-2011, tel.26423358, e-pasts atisb77@gmail.com

Pasūtījums: Talsi,
Peldvietas un atpūtas vietas izveide pie Vilkmuižas ezera

Plānšetes Nr. 4213-53-15.4

Pasūtījuma reģistrācijas Nr.6192-IM
Pasūtītājs: SIA BRICON

valdes loceklis	A.Baumanis		25.04.2025.	Izpildmērījumu plāns objekta nodošanai ekspluatācijā	Lapas 2
Sertificēta persona Miks Brinkmanis-Brimanis, Nr.AC0140					
mērnieks	M.Brinkmanis-Brimanis		25.04.2025.		Lapa 1
mērnieka palīgs	K.Gulbis		25.04.2025.	Mērogs 1:500	

Šis dokuments ir parakstīts ar drošu elektronisko parakstu un satur laika zīmogu