



2. stāva plāns M 1:100

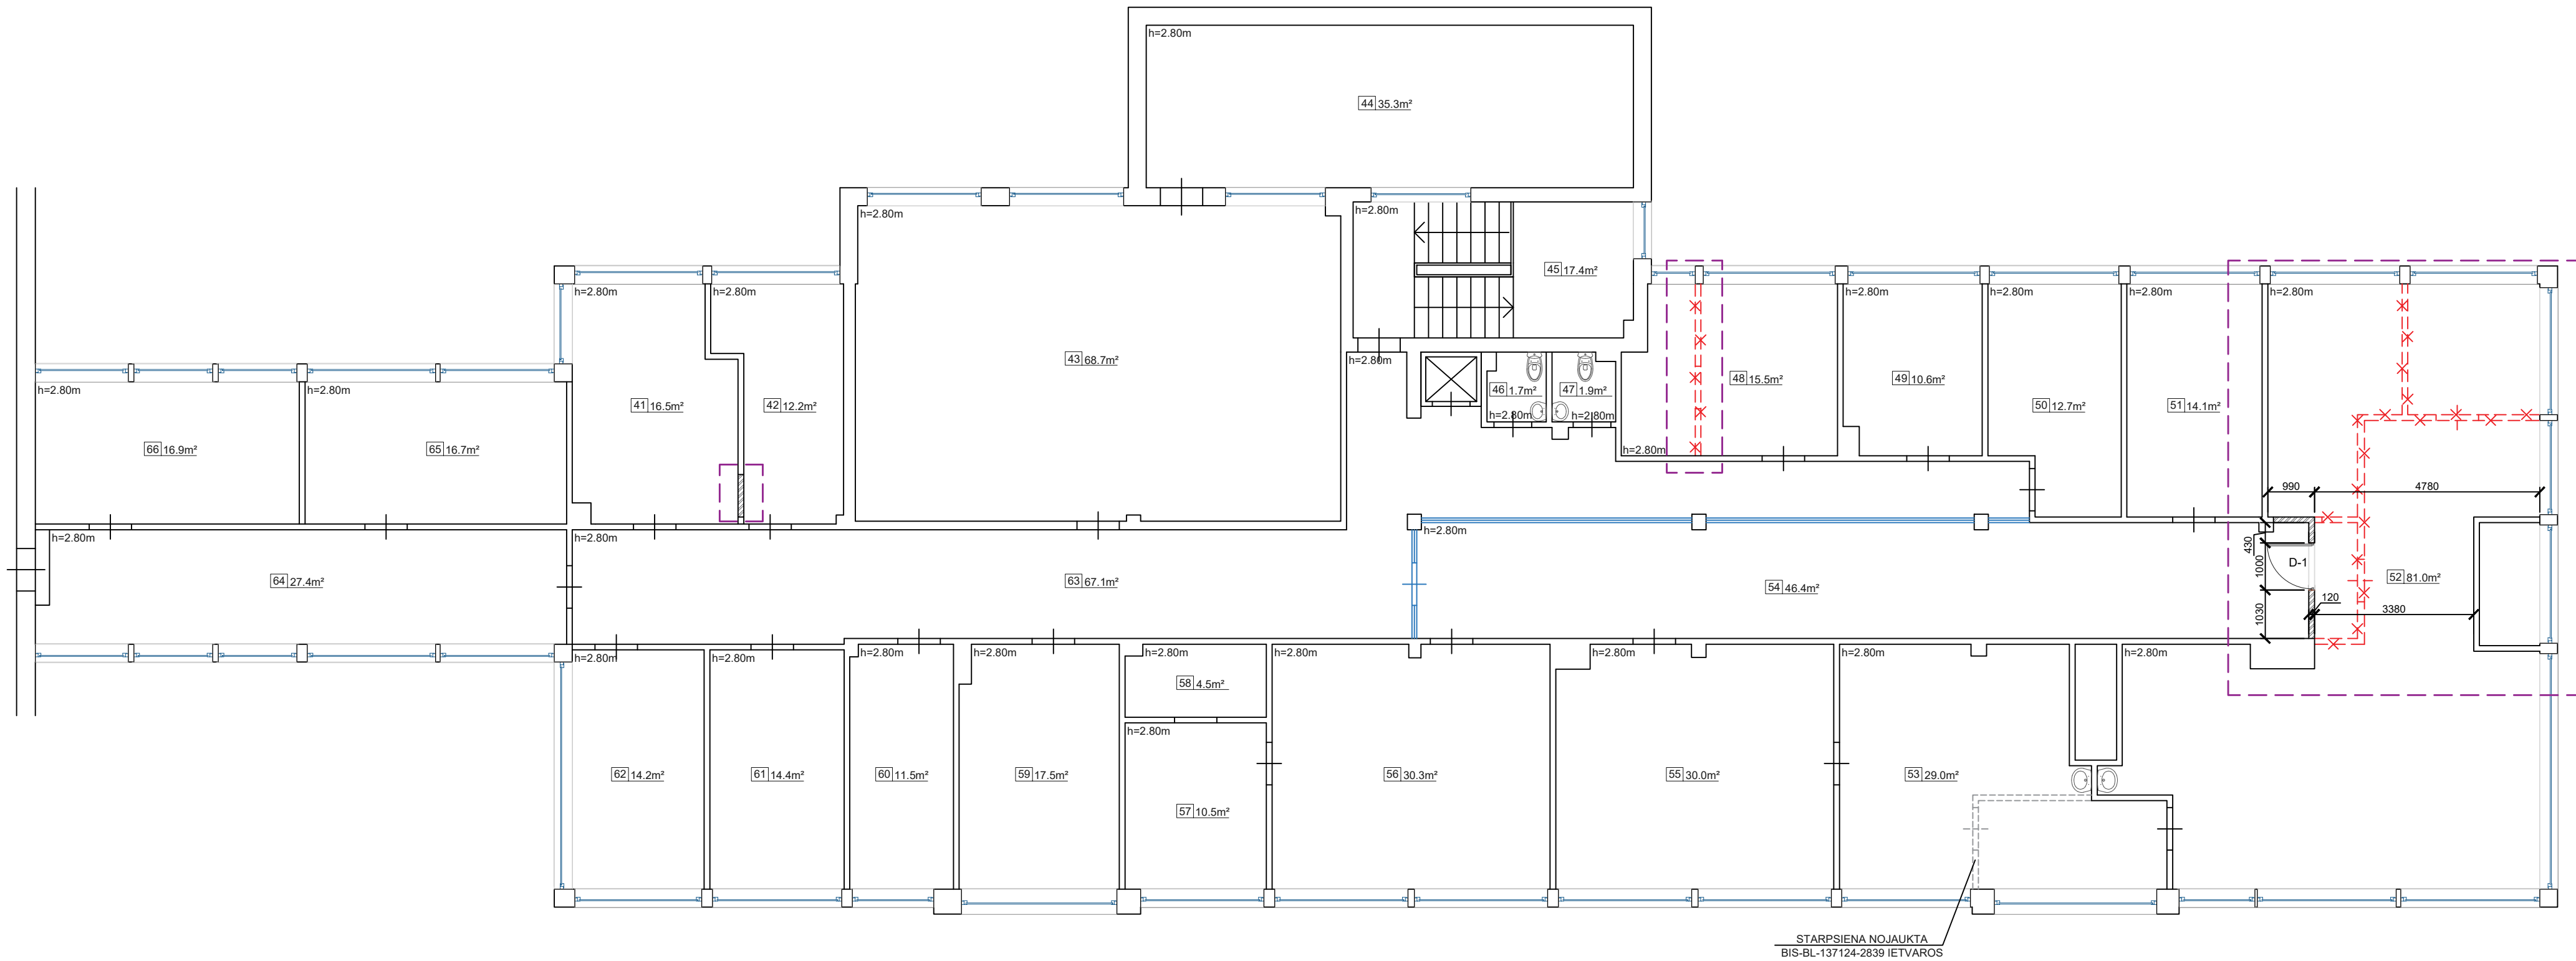

Telpu ekplīkācija		
Nr. plānā	Nosaukums	Platība m²
2. stāva plāns		
41	Biroja telpa	16.5
42	Ģērbtuve	12.2
43	Biroja telpa	68.7
44	Terase (Ārtelpa)	35.3
45	Kāpņu telpa	17.4
46	Tualete	1.7
47	Tualete	1.9
48	Biroja telpa	15.5
49	Kabinets	10.6
50	Laboratorija	12.7
51	Laboratorija	14.1
52	Laboratorija	81.0
53	Laboratorija	29.0
54	Gaitenis	46.4
55	Laboratorija	30.0
56	Laboratorija	30.3
57	Laboratorija	10.5
58	Laboratorija	4.5
59	Ģērbtuve	17.5
60	Biroja telpa	11.5
61	Biroja telpa	14.4
62	Biroja telpa	14.2
63	Gaitenis	67.1
64	Gaitenis	27.4
65	Biroja telpa	16.7
66	Biroja telpa	16.9
Kopējā stāva platība:		624.0
Kopējā telpu grupas platība		1682.0

DURVJU SPECIFIKĀCIJA					
Marka	Skice	Ailas izmērs	Bloka izmērs	Skaits	Piezīmes
D-1		1000 x 2100	985 x 2085	1	Koka iekšdurvis

Pieņemtie apzīmējumi

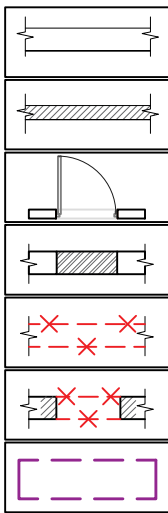

- Esošās sienas
- Projektējamās met.profilu/ ģipškartona lokšņu starpsienas
- Projektējamās durvis
- Aiztaisāmās ailes
- Nojaukamās sienas/konstrukcijas
- Jaunizbūvējamās ailes
- Projekta robeža

PASŪTĪTĀJS PIEKRĪT PROJEKTA RISINĀJUMIEM:

(Paraksts, atšifrējums, datums)

PROJEKTĒJA: SIA "AL Projekts", Reģ. Nr. 40003971588 Būvkr. Nr. 6948-RA, M. Krasta iela 83, Rīga, LV-1003E-pasts: al.projekts@inbox.lv Tel. nr. +371 22 826 881				OBJEKTS: Administratīvās ēkas (laboratorijas korpusa) 2. stāva vienkāršota atjaunošana, Lielvārdes ielā 38, Rīgā		ARHĪVA Nr. 1-A-HA-215-6	
PASŪTĪTĀJS: Valsts augu aizsardzības dienests				PASŪTĪTĀJUMA Nr. A-HA-215-6			
BPV:	A. Ločmelis	29.06.2026	29.06.2026	PROJEKSTS: Administratīvās ēkas (laboratorijas korpusa) 2. stāva vienkāršota atjaunošana		Stadija	Lapas Nr.
BDV:	A. Ločmelis	29.06.2026	29.06.2026	RASEJUMS: 2. stāva plāns		PR	AR-1
Izstrādāja:	V. Ošuroks	29.06.2026	29.06.2026			Gads	M
						2026	-