


Būvdarbu shēma M 1:100

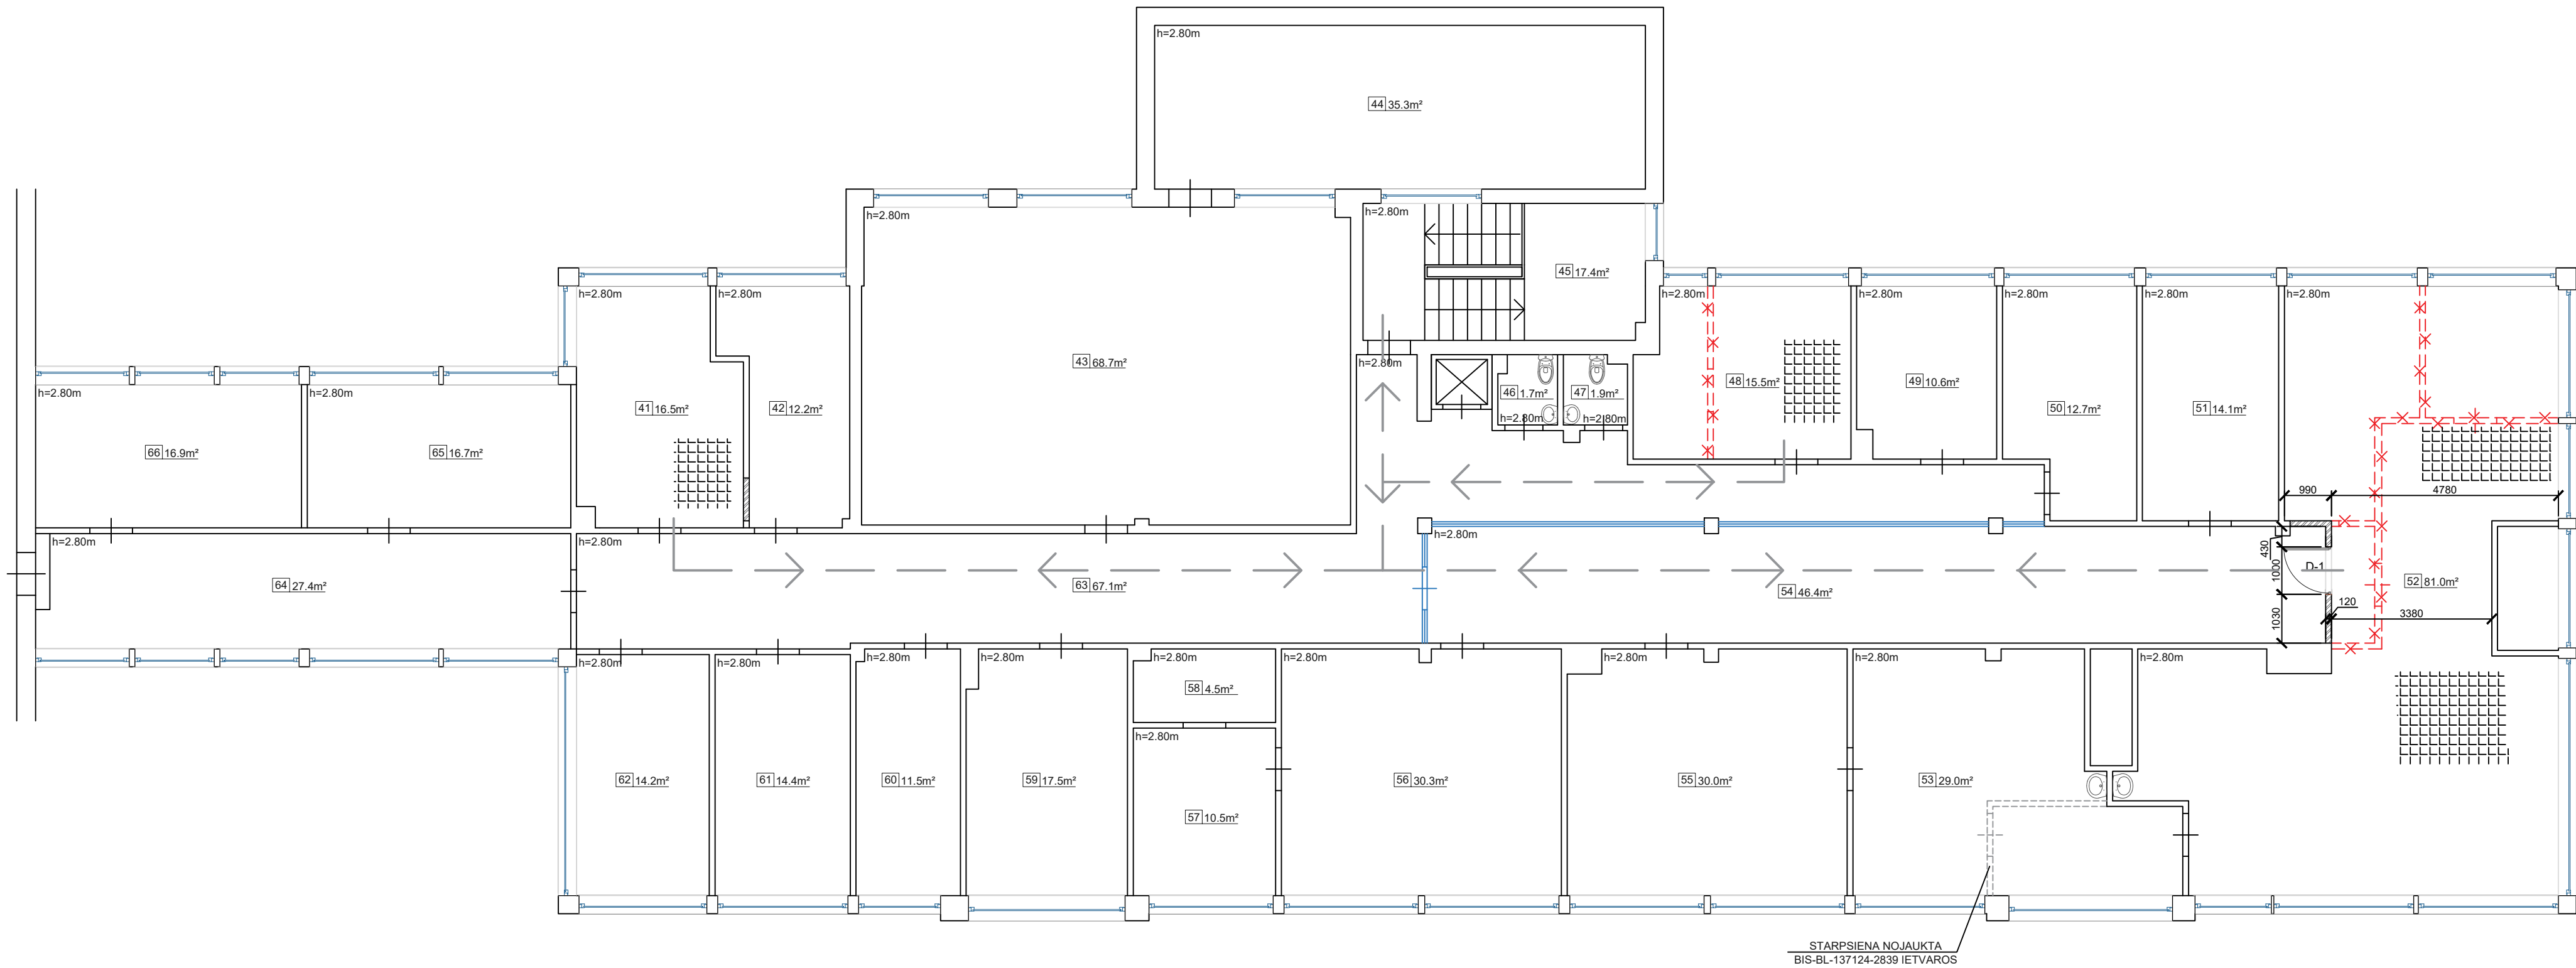

STARPSIENA NOJAUKTA
BIS-BL-137124-2839 IETVAROS

TELPU EKPLIKĀCIJA		
Nr. plānā	Nosaukums	Platība m²
2. stāva plāns		
41	Biroja telpa	16.5
42	Ģērbtuve	12.2
43	Biroja telpa	68.7
44	Terase (Ārtelpa)	35.3
45	Kāpņu telpa	17.4
46	Tualete	1.7
47	Tualete	1.9
48	Biroja telpa	15.5
49	Kabinets	10.6
50	Laboratorija	12.7
51	Laboratorija	14.1
52	Laboratorija	81.0
53	Laboratorija	29.0
54	Gaitenis	46.4
55	Laboratorija	30.0
56	Laboratorija	30.3
57	Laboratorija	10.5
58	Laboratorija	4.5
59	Ģērbtuve	17.5
60	Biroja telpa	11.5
61	Biroja telpa	14.4
62	Biroja telpa	14.2
63	Gaitenis	67.1
64	Gaitenis	27.4
65	Biroja telpa	16.7
66	Biroja telpa	16.9
Kopējā stāva platība:		624.0
Kopējā telpu grupas platība		1682.0

DURVJU SPECIFIKĀCIJA					
Marka	Skice	Ailas izmērs	Bloka izmērs	Skaits	Piezīmes
D-1		1000 x 2100	985 x 2085	1	Koka iekšdurvis

Pieņemtie apzīmējumi

	Esošās sienas
	Projektējamās met.profilu/ ģipškartona lokšņu starpsienas
	Projektējamās durvis
	Aiztaisāmās ailes
	Nojaucamās sienas/konstrukcijas
	Jaunizbūvējamās ailes
	Būvnieku kustības virzieni
	Materiālu novietne

PROJEKTĒJA:		OBJEKTS:		ARHĪVA Nr.	
		Administratīvās ēkas (laboratorijas korpusa) 2. stāva vienkāršota atjaunošana, Lielvārdes ielā 38, Rīgā		1-A-HA-215-6	
SIA "AL Projekts", Reģ. Nr. 40003971588 Būv. Nr. 6948-RA, M. Krasta ielā 83, Rīga, LV-1003E-pasts: al.projekts@inbox.lv		PASŪTĪTĀJS:		PASŪTĪJUMA Nr.	
Tel. nr. +371 22 826 881		Valsts augu aizsardzības dienests		A-HA-215-6	
E-pasts: al.projekts@inbox.lv		PROJEKTS:		Stadija	Lapas Nr.
BPV:		Administratīvās ēkas (laboratorijas korpusa) 2. stāva vienkāršota atjaunošana		PR	DOP-2
BDV:		A. Ločmelis		Gads	M
Izstrādāja:		V. Ošuroks		2026	AR
		Būvdarbu shēma - stāva plāns			-