



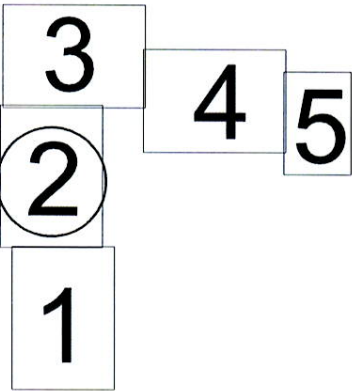

Lapu izvietojuma shēma

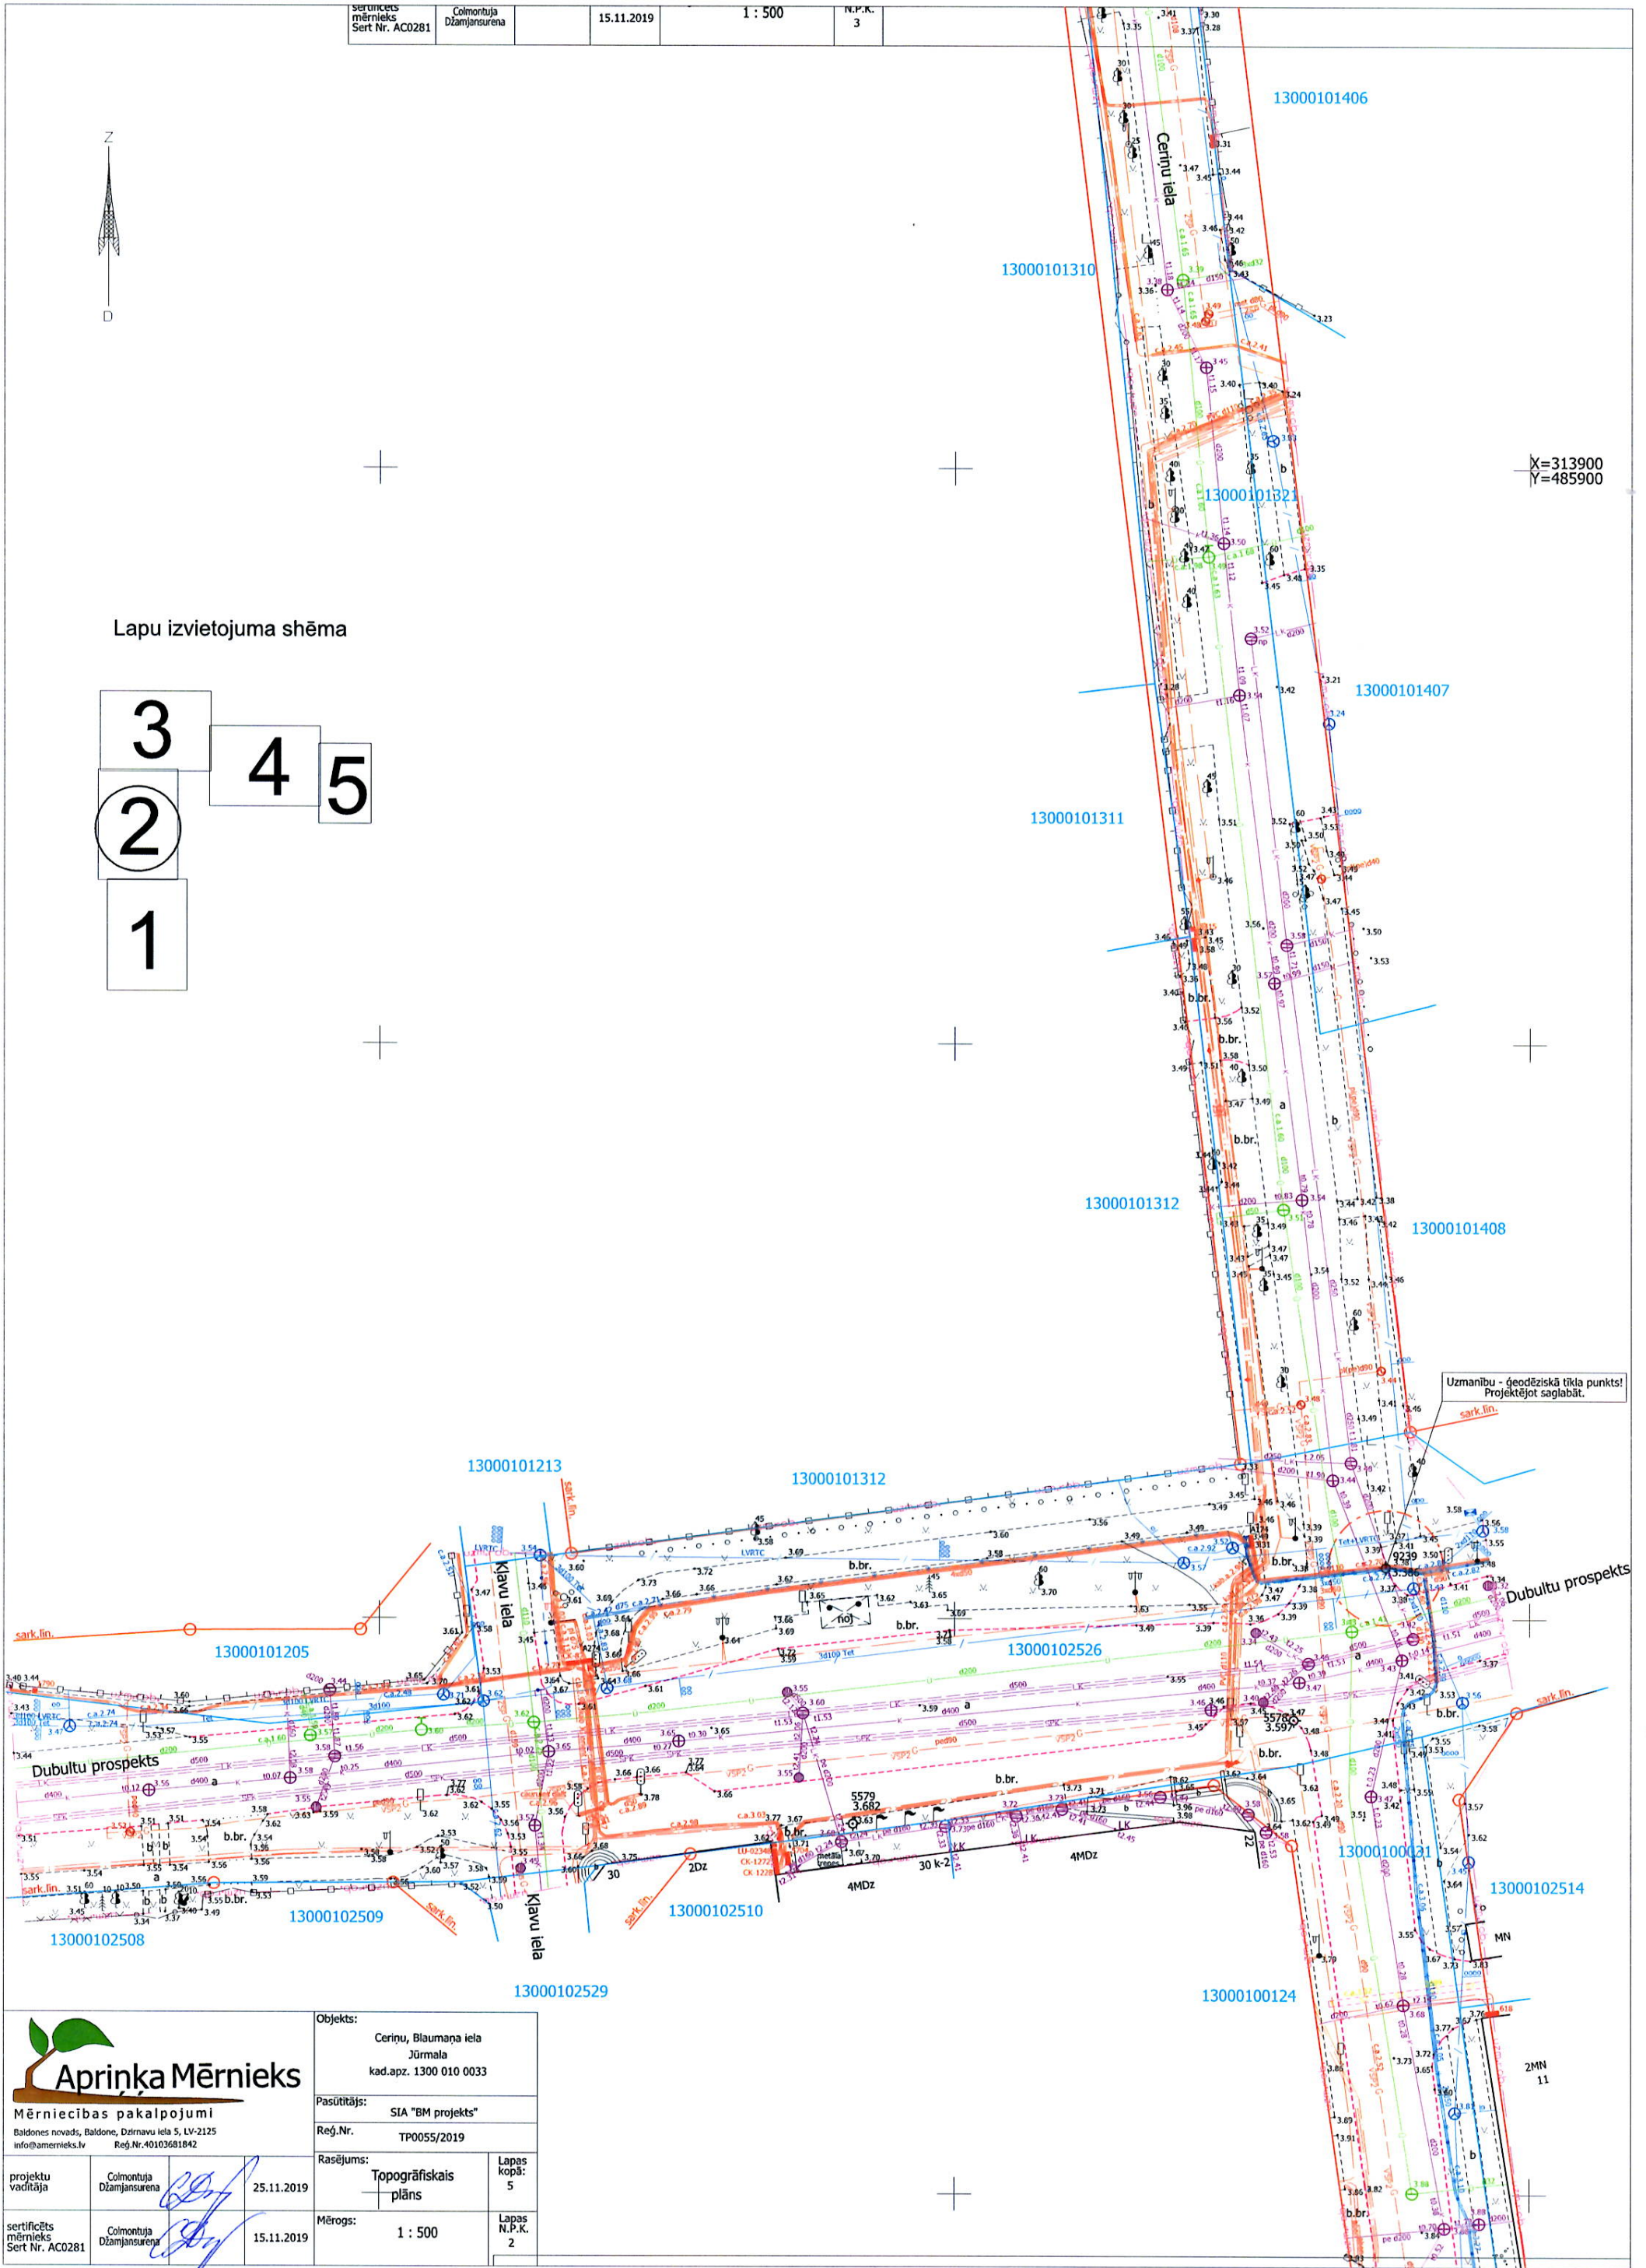

 Aprīnka Mērnīeks Mērnīecības pakalpojumi Baldones novads, Baldone, Dzīrnavu iela 5, LV-2125 info@amernieks.lv Reģ.Nr.40103681842		Objekts: Ceriņu, Blaumaņa iela Jūrmala kad.apz. 1300 010 0033
projektu vadītāja		Pasūtītājs: SIA "BM projekts"
sertificēts mērnīeks Sert Nr. AC0281		Reģ.Nr. TP0055/2019
Colmontuļa Džamjansurena	25.11.2019	Rasējums: Topogrāfiskais plāns
Colmontuļa Džamjansurena	15.11.2019	Mērogs: 1 : 500
		Lapas kopā: 5
		Lapas N.P.K. 2