



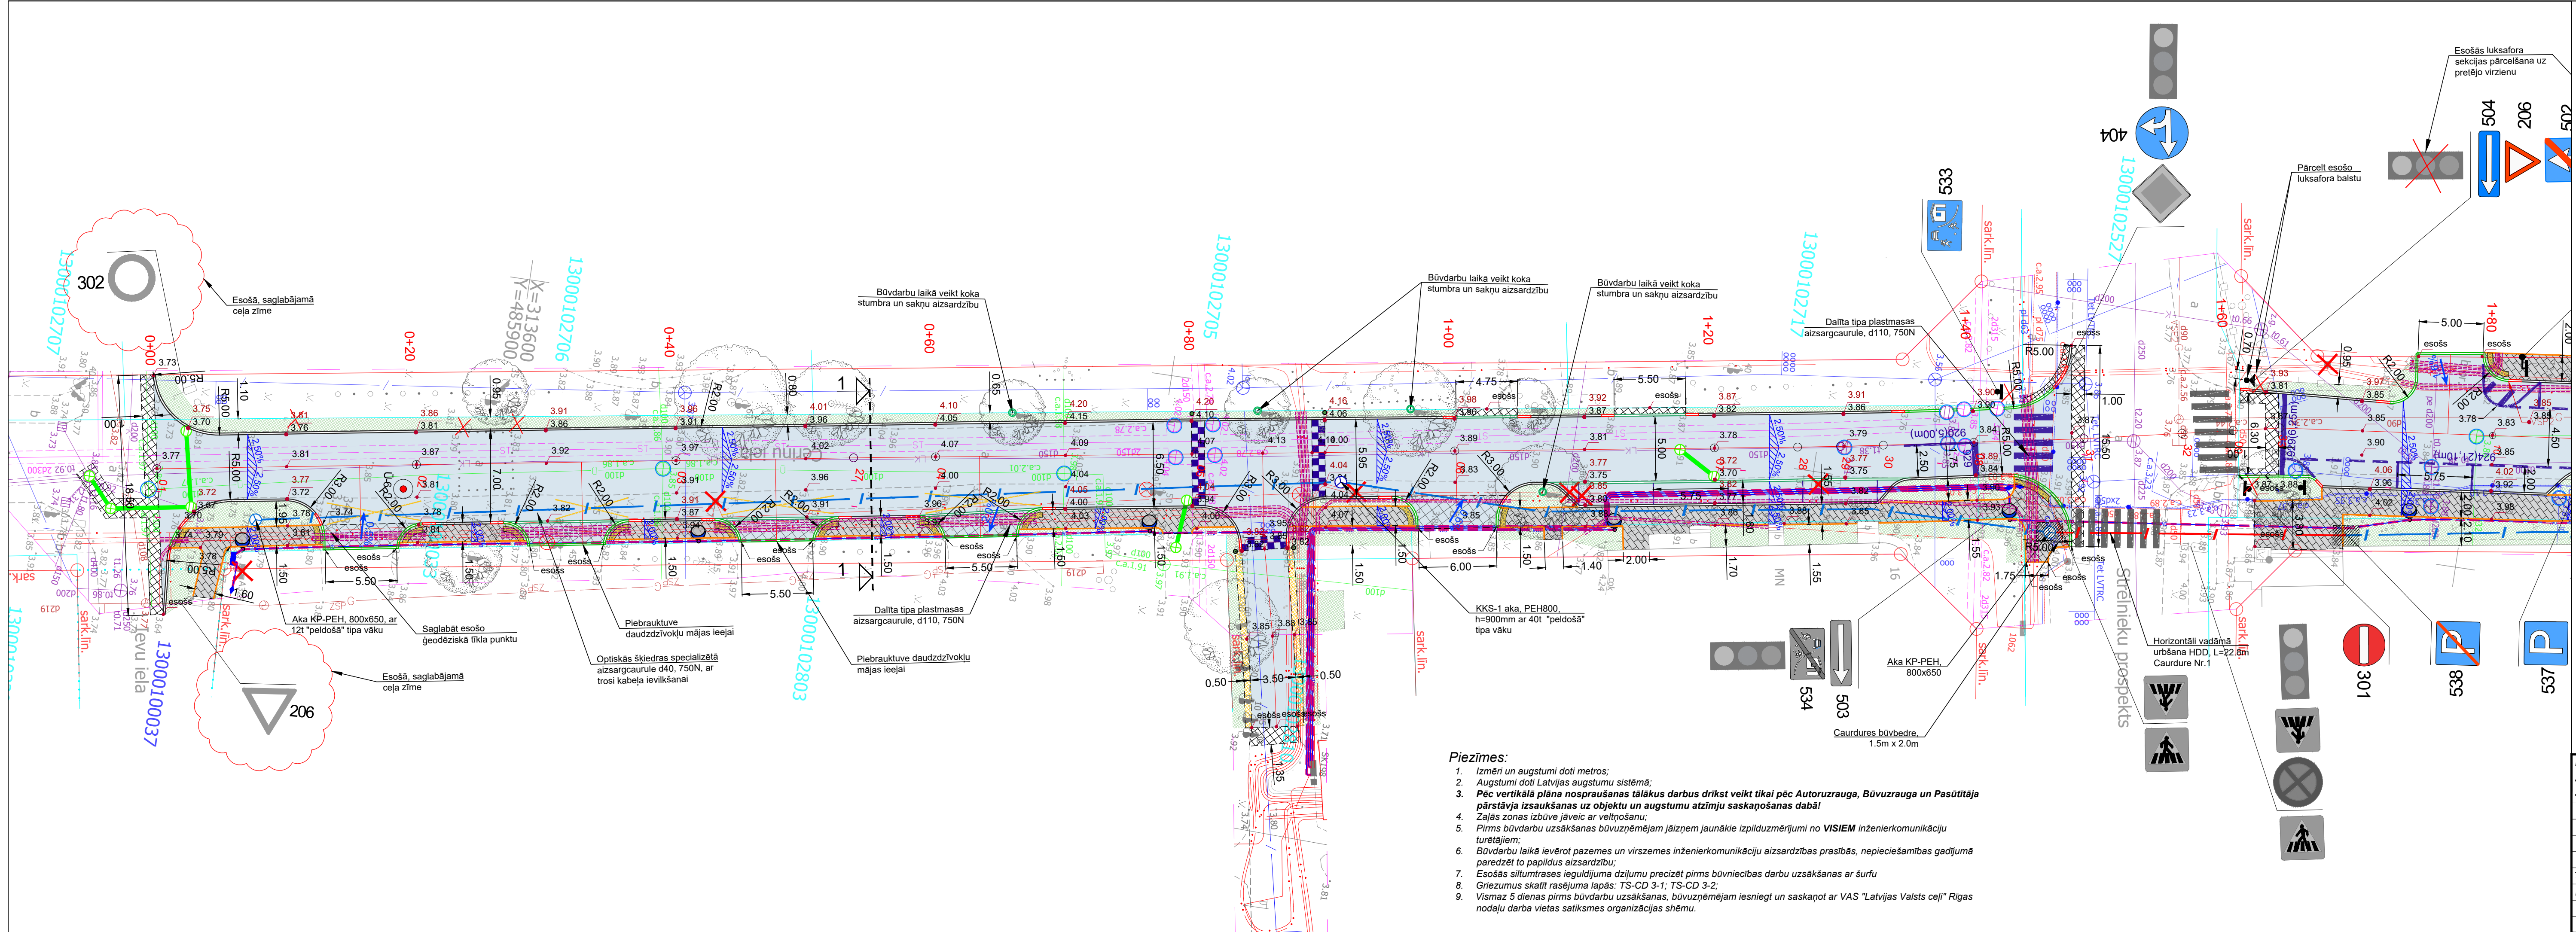

- Piezīmes:**
- Izvērtēt un augstumi doti metros;
 - Augstumi doti Latvijas augstumu sistēmā;
 - Pēc vertikālā plāna nosprašanās tālākus darbus drīkst veikt tikai pēc Autorizāra, Būvuzrauga un Pasūtītāja pārstāvja izsaukšanas uz objektu un augstumu atzīmju saskaņošanas dabā!
 - Zaļās zonas izbūve jāveic ar veltnošānu;
 - Pirms būvdarbu uzsākšanas būvuzņēmējam jāizņem jaunākie izpilduzmērījumi no VISIEM inženierkomunikāciju turētājiem;
 - Būvdarbu laikā ievērot pazemes un virszemes inženierkomunikāciju aizsardzības prasības, nepieciešamības gadījumā paredzēt to papildus aizsardzību;
 - Esošās siltumtrases ieguldījuma dziļumu precizēt pirms būvniecības darbu uzsākšanas ar šurpu;
 - Griezumus skatīt rasējuma lapās: TS-CD 3-1; TS-CD 3-2;
 - Vismaz 5 dienas pirms būvdarbu uzsākšanas, būvuzņēmējam iesniegt un saskaņot ar VAS "Latvijas Valsts ceļi" Rīgas nodaļu darba vietas satiksmes organizācijas shēmu.

PROJEKTĒTIE PLĀNA APZĪMĒJUMI	
	Brauktuves asfaltbetona segums
	Nobrauktuves asfaltbetona segums
	Betona bruģakmens segums 1. tips
	Betona bruģakmens segums 2. tips
	Salaiduma posms ar esošo segumu
	Laukakmens bruģis
	Zaļā zona
	Betona bruģakmens segums nobrauktuvēm un stāvvietām
	Betona bruģakmens segums ietvei
	Taktiālu bruģakmens josla
	Betona bruģakmens seguma atjaunošana
	Minerālmateriālu maisījuma nomale
	Betona bruģakmens segums (velosipēdu ceļš)
	Šķēlīta granīta bruģakmens segums
	Projektētais apgaismojuma balsts
	Apgaismojuma kabelis
	Apgaismojuma kabeļa aizsargcaurule
	Norobežojošs koka dēļu žogs
	Projektētā rezervē caurule
	Kabeļu savienojumu aka
	Aku vāku līmējošana
	Ceļa apmale 100.30.15
	Ietves apmale 100.20.8
	Apmale 100.22.15
	Apmale 100.22.15 (izcelta +2cm)
	Stīpa apmale 100.30.22.15
	Horizontālie apzīmējumi
	Ceļa zīme
	Demontāža
	Koku / Krūmu ciršana
	Atkritumu urna
	Velostativs
	Nobrauktuves kritums
	Brauktuves/ietves šķērskritums
	Ceļa zīmes balsts
	Signālstabiņš
	Kabeļu aizsargcaurule
	Esošs, saglabājams koks
	Esošā koka stumbra un sakņu aizsardzība
	Projektētā augstuma atzīme

Lapu izvietojuma shēma

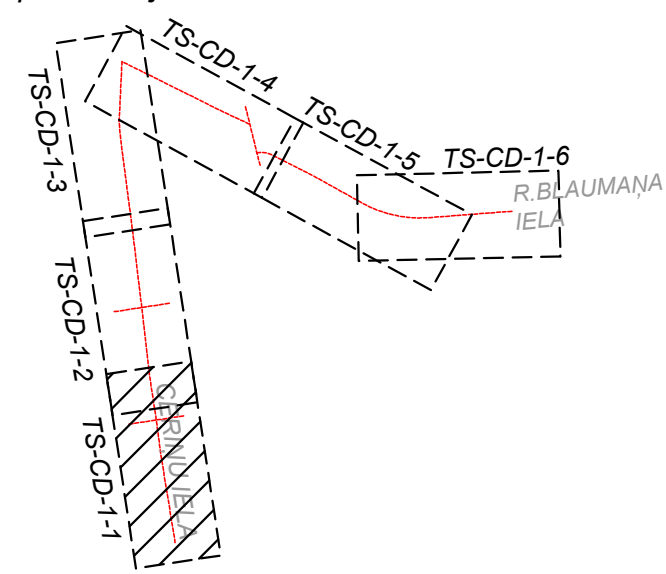

Būvniecības ierosinātājs: Jūrmalas pilsētas dome, Reģ.Nr. 90000056357 Jomas iela 1/5, Jūrmala, LV-2015			Objekts: Rūdolfa Blaumaņa ielas no Baznīcas ielas līdz Centru ielai un Centru ielas no Rūdolfa Blaumaņa ielas līdz Ievu ielai pārbūve		 <div>SIA "BM Projekts" Upesgrīvas iela 16, Būvkom. reģ. Nr.:7008-R Rīga, LV-1002</div>
			Adrese: Rūdolfa Blaumaņa iela, Centru iela, Jūrmala		
			Lapas nosaukums:		
TS-CD vad.: Didzis Dāle Izstrādāja: Andis Putka			Izbūves plāns Satiksmes organizācijas plāns. Vertikālais plāns		Līguma Nr.: 1.2-16.4.3/1666 Arhīva Nr.: BM-J-2019-50
					Stadija Mērogs Marka Ras. Nr.
					BP 1:250 TS-CD 1-1 (Rev.-3)