



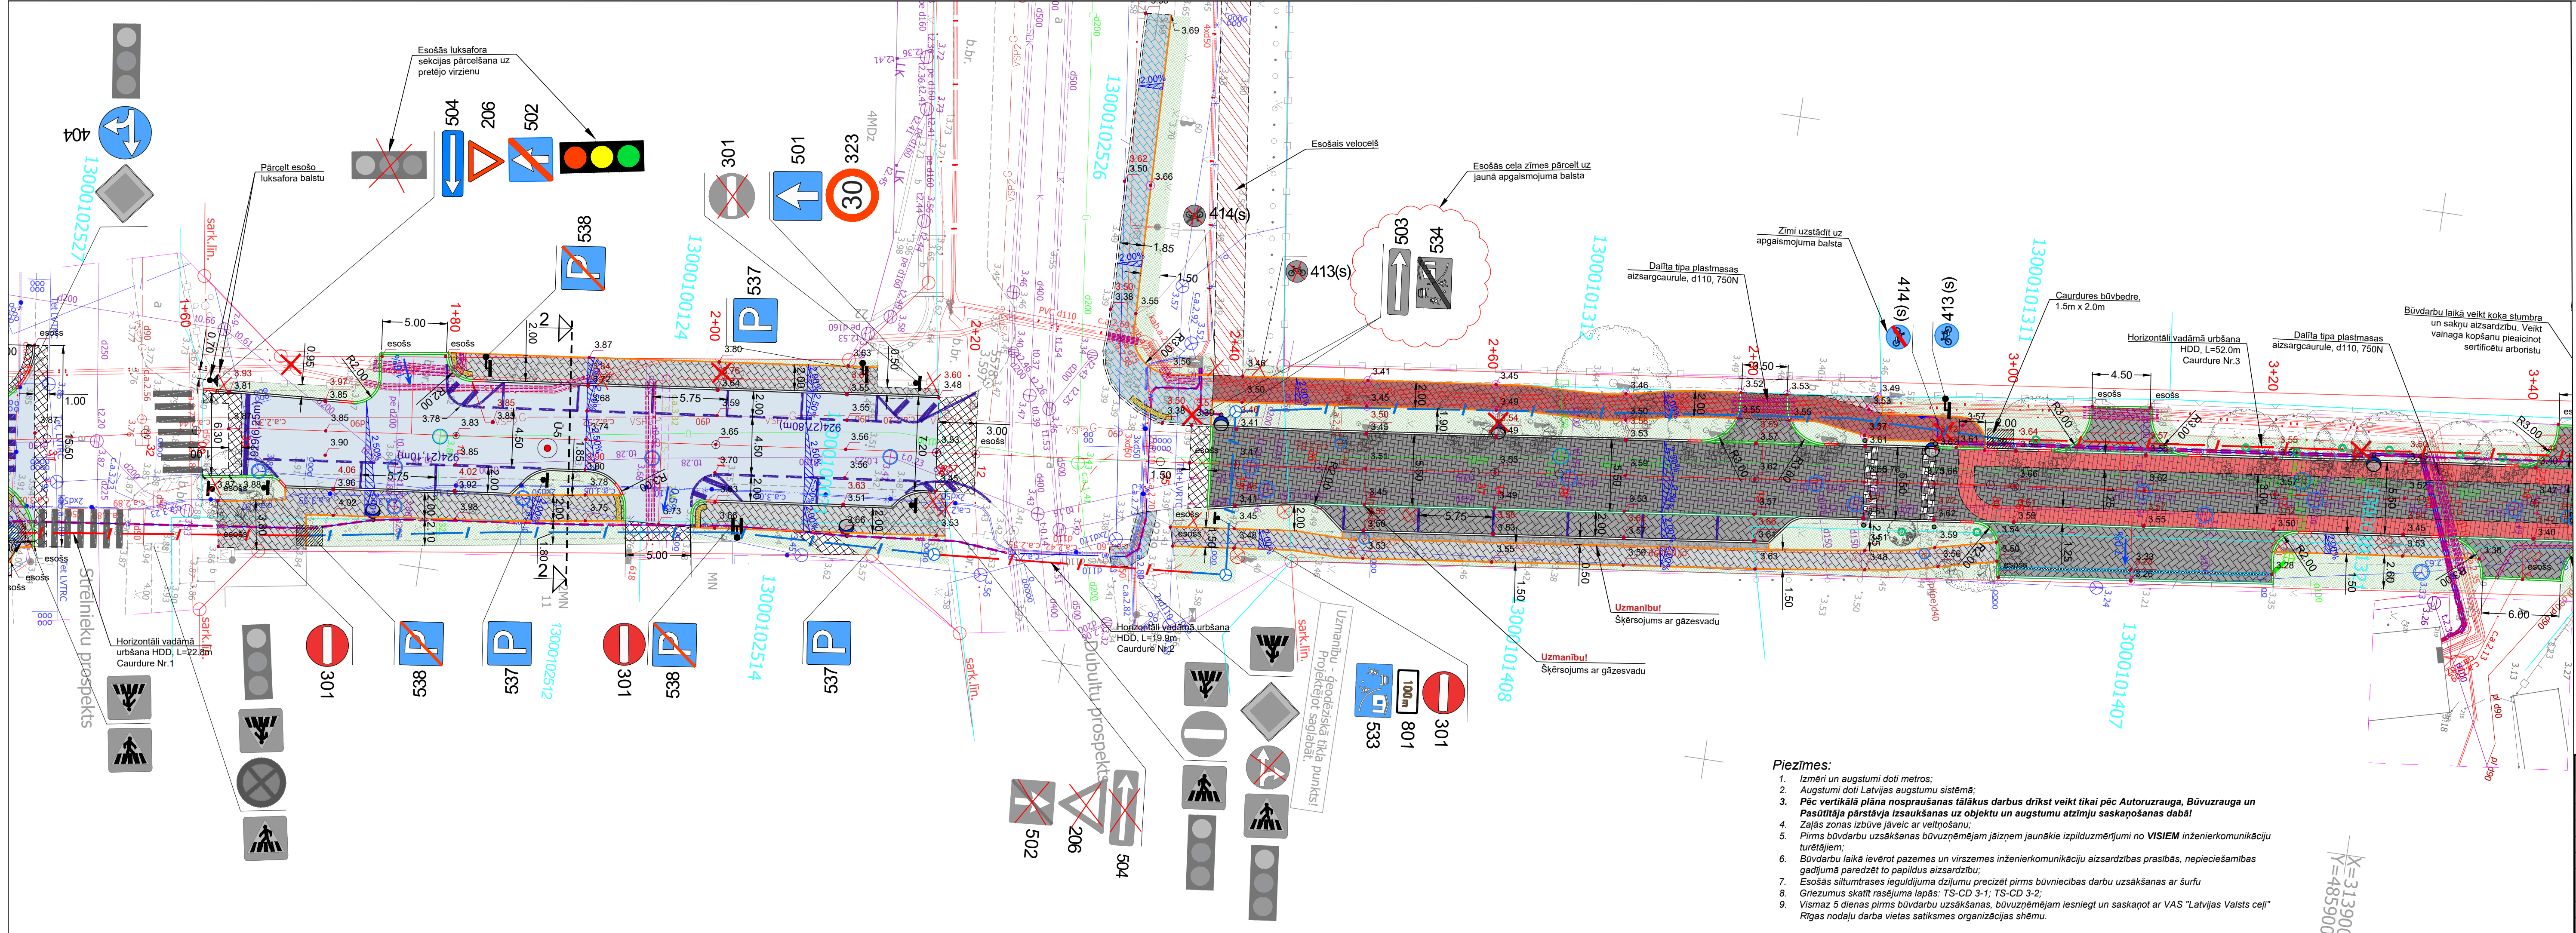

PROJEKTĒTIE PLĀNA APZĪMĒJUMI	
	Brauktuves asfaltbetona segums
	Nobrauktuves asfaltbetona segums
	Betona bruģakmens segums 1. tips
	Betona bruģakmens segums 2. tips
	Salaiduma posms ar esošo segumu
	Laukakmens bruģis
	Betona bruģakmens segums nobrauktuvēm un stāvvietām
	Betona bruģakmens segums ietvei
	Taktilā bruģakmens josla
	Betona bruģakmens seguma atjaunošana
	Minerālmateriālu maisījuma nomale
	Betona bruģakmens segums (velosipēdu ceļš)
	Šķelta granīta bruģakmens segums
	Projektētais apgaismojuma balsts
	Apgaismojuma kabelis
	Apgaismojuma kabeļa aizsargčaula
	Norobežojošs koka dēļu žogs
	Projektētā rezerves caurule
	Kabeļu savienojumu aka
	Aku vaku līmeņošana
	Ceļa apmale 100.30.15
	Ietves apmale 100.20.8
	Apmale 100.22.15
	Apmale 100.22.15 (izcelta +2cm)
	Stīpā apmale 100.30/22.15
	Horizontālie apzīmējumi
	Ceļa zīme
	Demontāža
	Koku / Krūmu ciršana
	Atkritumu urna
	Velostativs
	Nobrauktuves kritums
	Brauktuves/ietves šķērskritums
	Ceļa zīmes balsts
	Signālstabiņš
	Projektētā gūļja
	Kabeļu aizsargcaurule
	Esošs, saglabājams koks
	Esošā koka stumbra un sakņu aizsardzība
	Projektētā augstuma atzīme

Lapu izvietojuma shēma

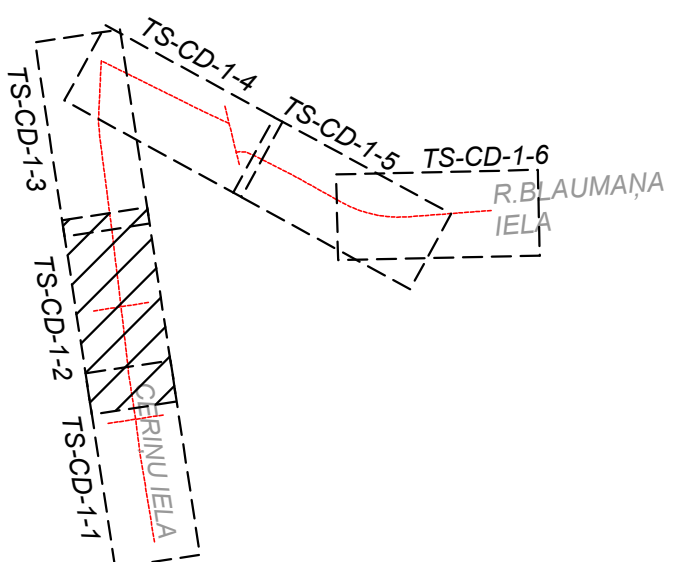

Būvniecības ierosinātājs:			Objekts:		 <div>SIA "BM Projekts" Upesgrīvas iela 16, Būvkom. reģ. Nr.:700 Rīga, LV-1002</div>	
Jūrmalas pilsētas dome, Reģ.Nr. 90000056357			Rūdolfa Blaumaņa ielas no Baznīcas ielas līdz Centru ielai un Centru ielas no Rūdolfa Blaumaņa ielas līdz Ievu ielai pārbūve			
Jomas iela 1/5, Jūrmala, LV-2015			Adrese:			
			Rūdolfa Blaumaņa iela, Centru iela, Jūrmala			
			©All rights reserved. ©Izmantojams saskaņā ar autoritēstību likumu			
			Lapas nosaukums:			
TS-CD vad.:	Didzis Dāle	16.03.2021	Izbūves plāns			
Izstrādāja:	Andis Putka	16.03.2021	Satiksmes organizācijas plāns.			
			Vertikālais plāns			
			Līguma Nr.: 1.2-16.4.3/1666			
			Arhiva Nr.: BM-J-2019-50			
			Stadija	Mērogs	Marka	Ras.
			BP	1:250	TS-CD	1-2/(Re