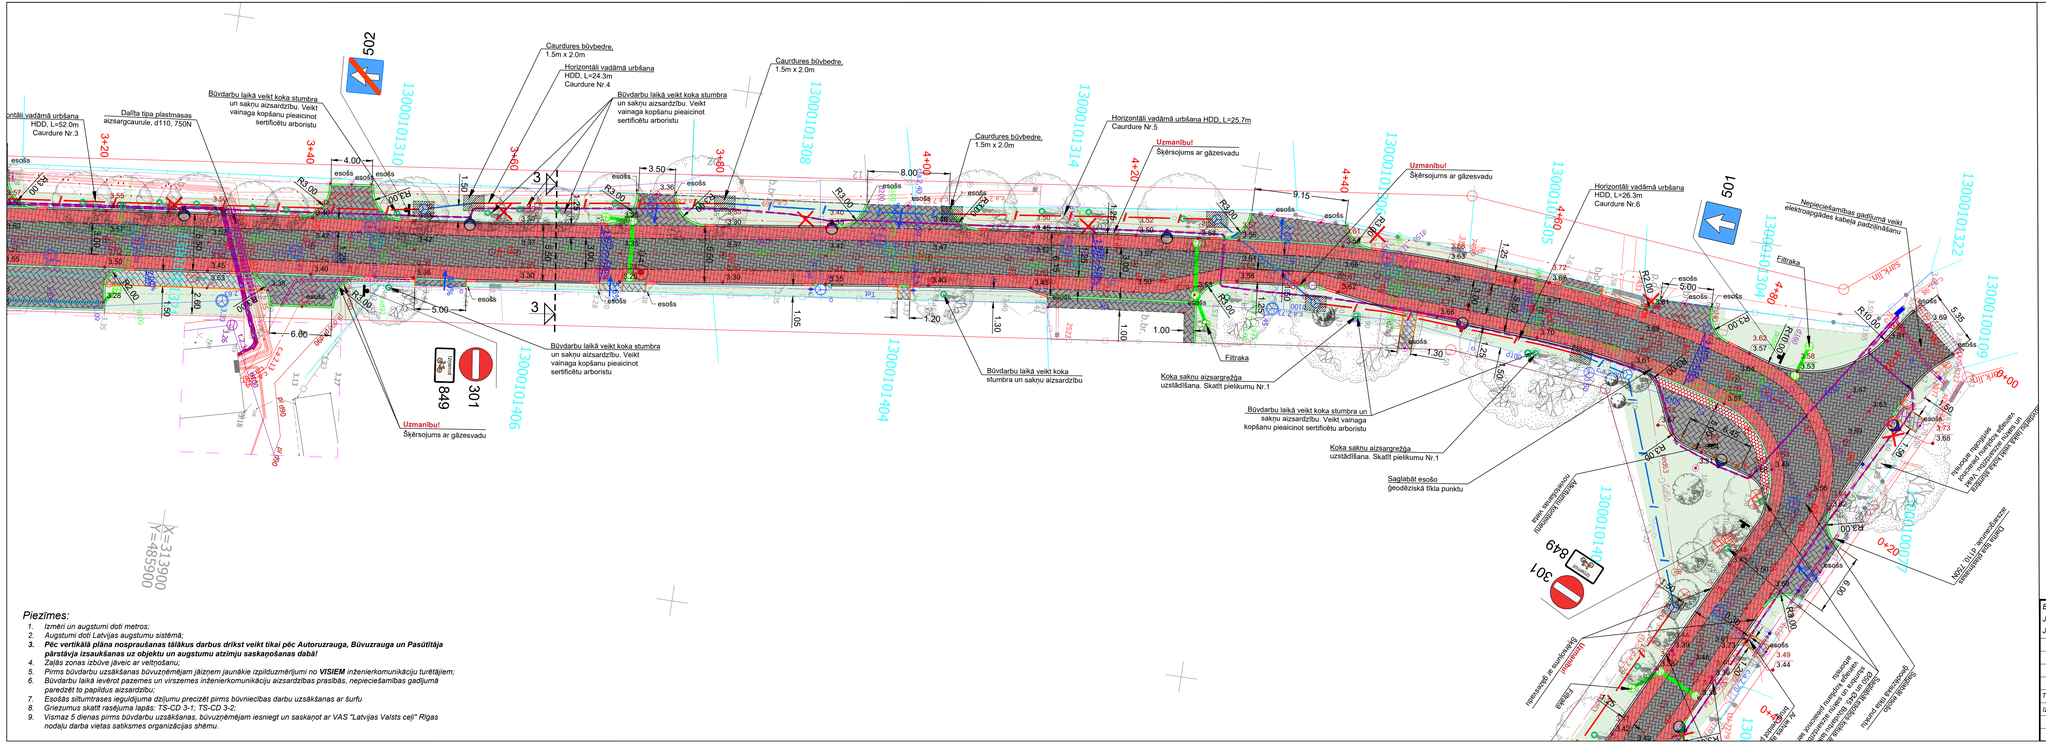
Caurdures būvbedre, 1.5m x 2.0m
Horizontāli vadāmā urbšana HDD, L=24.3m Caurdure Nr.4
Būvdarbu laikā veikt koka stumbra un sakņu aizsardzību. Veikt vainaga kopšanu pieaicinot sertificētu arboristu
Caurdures būvbedre, 1.5m x 2.0m
Horizontāli vadāmā urbšana HDD, L=25.7m Caurdure Nr.5
Uzmanību! Šķērsojums ar gāzesvadu
Caurdures būvbedre, 1.5m x 2.0m
Horizontāli vadāmā urbšana HDD, L=52.0m Caurdure Nr.3
Dalīta tipa plastmasas aizsargcaurule, d110, 750N
Būvdarbu laikā veikt koka stumbra un sakņu aizsardzību. Veikt vainaga kopšanu pieaicinot sertificētu arboristu
Būvdarbu laikā veikt koka stumbra un sakņu aizsardzību. Veikt vainaga kopšanu pieaicinot sertificētu arboristu
Būvdarbu laikā veikt koka stumbra un sakņu aizsardzību. Veikt vainaga kopšanu pieaicinot sertificētu arboristu
Būvdarbu laikā veikt koka slumbra un sakņu aizsardzību
Koka sakņu aizsargrežģa uzstādīšana. Skatīt pielikumu Nr.1
Būvdarbu laikā veikt koka stumbra un sakņu aizsardzību. Veikt vainaga kopšanu pieaicinot sertificētu arboristu
Koka sakņu aizsargrežģa uzstādīšana. Skatīt pielikumu Nr.1
Saglabāt esošo ģeodēziskā fiksa punktu
Horizontāli vadāmā urbšana HDD, L=26.3m Caurdure Nr.6
Nepieciešamības gadījumā veikt elektrolīpgāzes kabeļa pazemināšanu
Uzmanību! Šķērsojums ar gāzesvadu
Uzmanību! Šķērsojums ar gāzesvadu
Filtraka
Filtraka
Filtraka