


PROJEKTĒTIE PLĀNA APZĪMĒJUMI

Brauktuves asfaltbetona segums	Ceļa apmale 100.30.15
Nobrauktuves asfaltbetona segums	Ietves apmale 100.20.8
Betona bruģakmens segums 1. tips	Apmale 100.22.15
Betona bruģakmens segums 2. tips	Apmale 100.22.15 (izcelta +2cm)
Salaiduma posms ar esošo segumu	Slīpā apmale 100.30./22.15
Laukakmens bruģis	Horizontālie apzīmējumi
Zaļā zona	Ceļa zīme
Betona bruģakmens segums nobrauktuvēm un stāvvietām	Demontāža
Betona bruģakmens segums ietvei	Koku / Krūmu ciršana
Taktilā bruģakmens josla	Atkritumu urna
Betona bruģakmens seguma atjaunošana	Velostatīvs
Minerālmateriālu maisījuma nomale	Nobrauktuves kritums
Betona bruģakmens segums (velosipēdu ceļš)	Brauktuves/ietves šķērskritums
Šķelta granīta bruģakmens segums	Ceļa zīmes balsts
Projektētais apgaismojuma balsts	Signālstabiņš
Apgaismojuma kabelis	Projektētā gūlija
Apgaismojuma kabeļa aizsargčaula	Kabeļu aizsargcaurule
Norobežojošs koka dēļu žogs	Esošs, saglabājams koks
Projektētā rezerves caurule	Esošā koka stumbra un sakņu aizsardzība
Kabeļu savienojumu aka	Projektētā augstuma atzīme
Aku vāku līmeņošana	

Lapu izvietojuma shēma

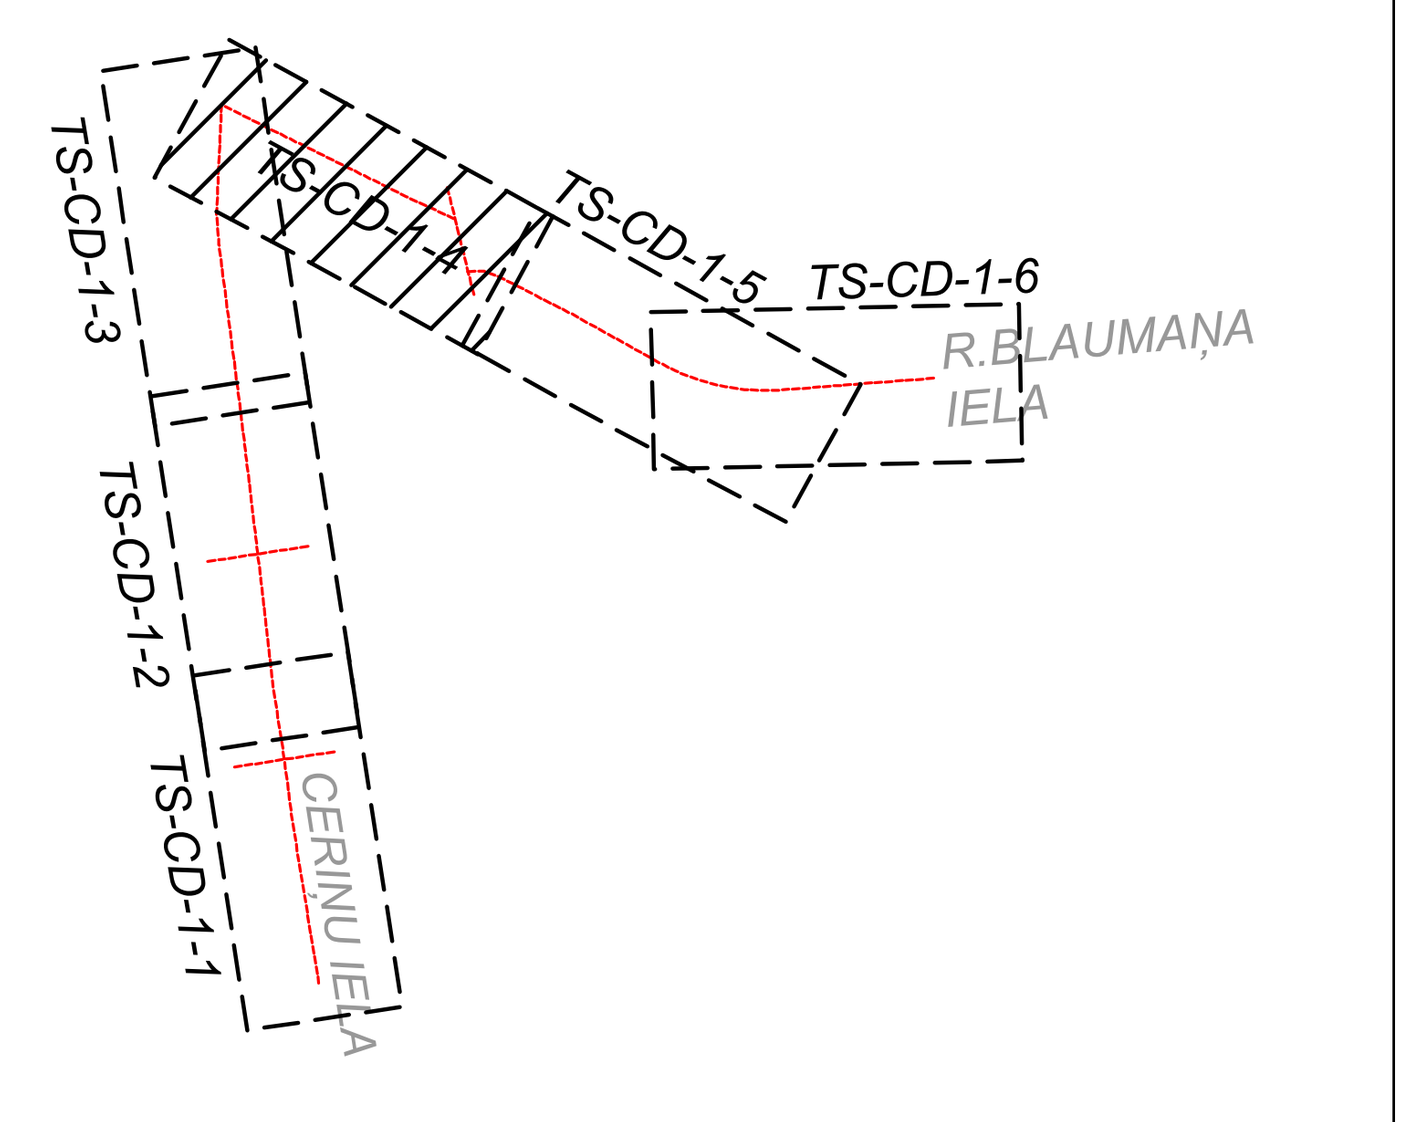

Piezīmes:

1. *Izmēri un augstumi doti metros;*
2. *Augstumi doti Latvijas augstumu sistēmā;*
3. ***Pēc vertikālā plāna nospraušanas tālākus darbus drīkst veikt tikai pēc Autoruzrauga, Būvuzrauga un Pasūtītāja pārstāvja izsaukšanas uz objektu un augstumu atzīmju saskaņošanas dabā!***
4. *Zaļās zonas izbūve jāveic ar veltņošanu;*
5. *Pirms būvdarbu uzsākšanas būvuzņēmējam jāizņem jaunākie izpilduzmērījumi no **VISIEM** inženierkomunikāciju turētājiem;*
6. *Būvdarbu laikā ievērot pazemes un virszemes inženierkomunikāciju aizsardzības prasībās, nepieciešamības gadījumā paredzēt to papildus aizsardzību;*
7. *Esošās siltumtrases ieguldijuma dziļumu precizēt pirms būvniecības darbu uzsākšanas ar šurfu*
8. *Griezumus skatīt rasējuma lapās: TS-CD 3-1; TS-CD 3-2;*
9. *Vismaz 5 dienas pirms būvdarbu uzsākšanas, būvuzņēmējam iesniegt un saskaņot ar VAS "Latvijas Valsts ceļi" Rīgas nodaļu darba vietas satiksmes organizācijas shēmu.*

Būvniecības ierosinātājs:
Jūrmalas pilsētas dome, Reģ.Nr. 90000056357
Jomas iela 1/5, Jūrmala, LV-2015

Objekts:
Rūdolfa Blaumaņa ielas no Baznīcas ielas līdz Ceriņu ielai un Ceriņu ielas no Rūdolfa Blaumaņa ielas līdz Ievu ielai pārbūve

Adrese:
Rūdolfa Blaumaņa iela, Ceriņu iela, Jūrmala

SIA "BM Projekts"
Upesgrīvas iela 16,
Būvkom. reģ. Nr.:7008-R
Rīga, LV-1002

©All rights reserved.
©Izmantojams saskaņā ar autortiesību likumu

TS-CD vad.:	Didzis Dāle		16.03.2021
Izstrādāja:	Andis Putka		16.03.2021

Lapas nosaukums:
Izbūves plāns
Satiksmes organizācijas plāns.
Vertikālais plāns

Līguma Nr.: 1.2-16.4.3/1666
Arhīva Nr.: BM-J-2019-50

Stadija	Mērogs	Marka	Ras. Nr.
BP	1:250	TS-CD	1-4(Rev.-3)