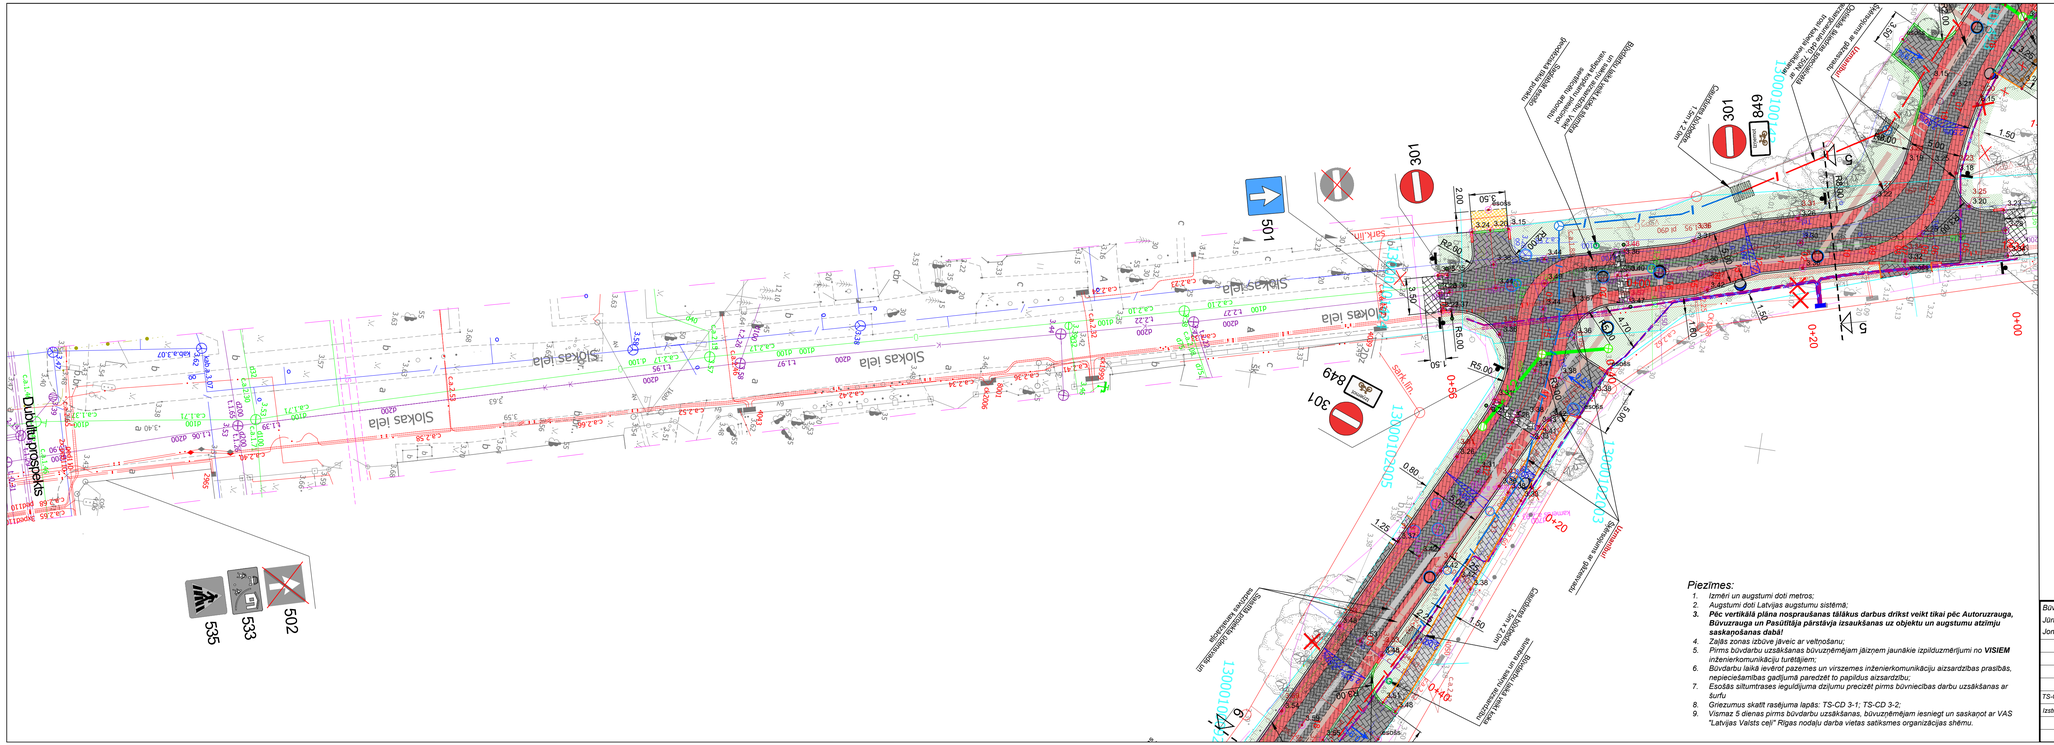

Siokas iela
Siokas iela
Siokas iela
Siokas iela
Siokas iela
Dūjkalnu prospekts
Dūjkalnu prospekts
Siokas iela
Siokas iela
Siokas iela
Siokas iela