


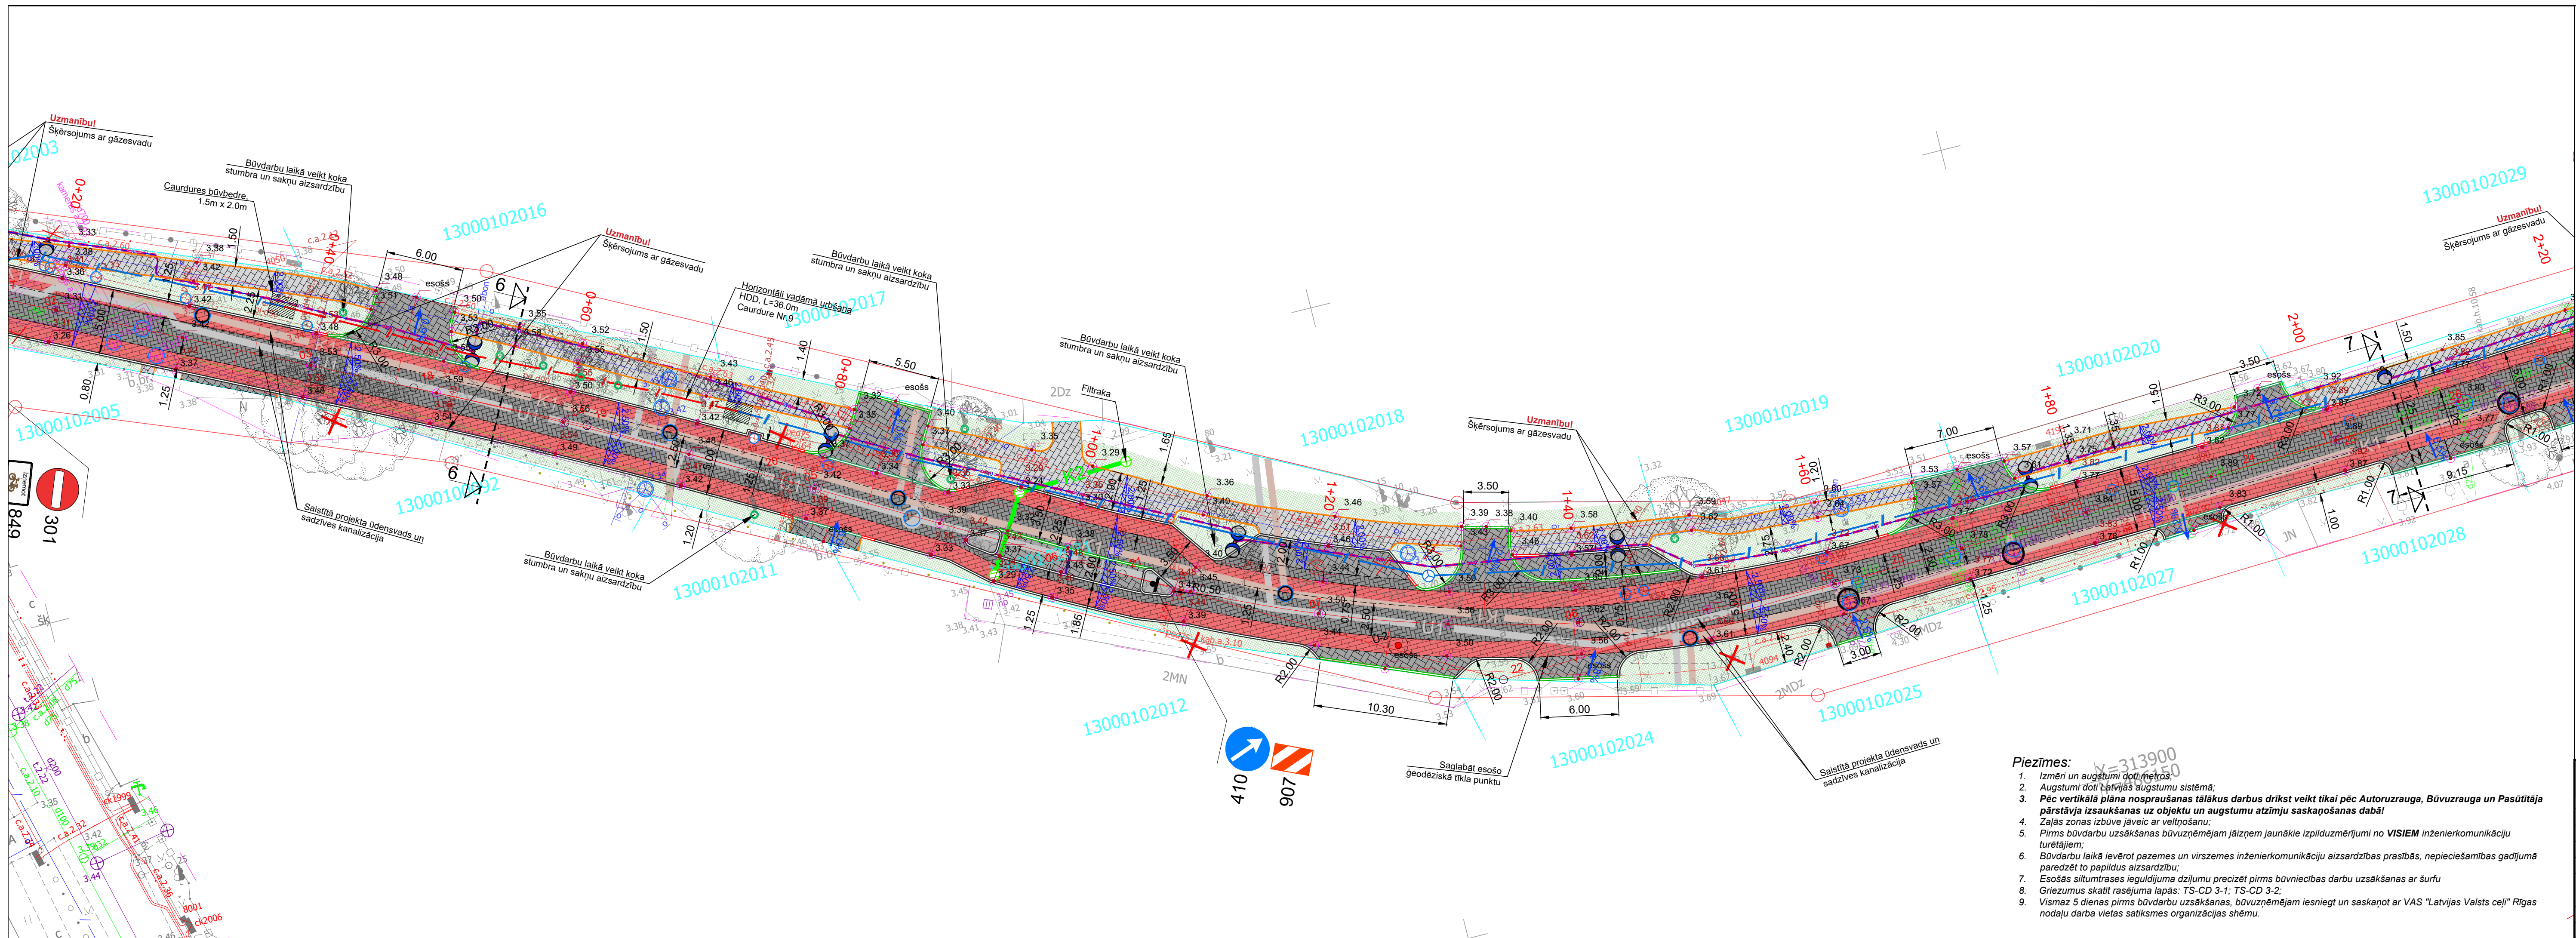


Piezīmes:

1. Izmēri un augstumi doti metros;
2. Augstumi doti Latvijas augstumu sistēmā;
3. **Pēc vertikālā plāna nosprašanās tālākus darbus drīkst veikt tikai pēc Autoruzrauga, Būvuzrauga un Pasūtītāja pārstāvja izsaukšanas uz objektu un augstumu atzīmju saskaņošanas dabā!**
4. Zaiļās zonas izbūve jāveic ar veļtrošanu;
5. Pirms būvdarbu uzsākšanas būvuzņēmējam jāizņem jaunākie izpildzīmējumi no **VISIEM** inženierkomunikāciju turētājiem;
6. Būvdarbu laikā ievērot pazemes un virszemes inženierkomunikāciju aizsardzības prasības, nepieciešamības gadījumā paredzēt to papildus aizsardzību;
7. Esošās siltumtīkļa ietilpības dāzījumu precizēt pirms būvniecības darbu uzsākšanas ar šurfa;
8. Griezumus skatīt rasējuma lapās: TS-CD 3-1; TS-CD 3-2;
9. Vismaz 5 dienas pirms būvdarbu uzsākšanas, būvuzņēmējam iesniegt un saskaņot ar VAS "Latvijas Valsts ceļi" Rīgas nodaļu darba vietas satiksmes organizācijas shēmu.

PROJEKTĒTIE PLĀNA APZĪMĒJUMI	
	Brauktuves asfaltbetona segums
	Nobrauktuves asfaltbetona segums
	Betona bruģakmens segums 1. tips
	Betona bruģakmens segums 2. tips
	Sāļauduma posms ar esošo segumu
	Laukakmens bruģis
	Zaiļā zona
	Betona bruģakmens segums nobrauktuvē un stāvvietām
	Betona bruģakmens segums ietvei
	Taktilā bruģakmens josla
	Betona bruģakmens seguma atjaunošana
	Minerālmateriālu maisījuma nomale
	Betona bruģakmens segums (velosipēdu ceļš)
	Šķēlīta granīta bruģakmens segums
	Projektētais apgaismojuma balsts
	Apgaismojuma kabelis
	Apgaismojuma kabeļa aizsargcaula
	Norobežojošs koka dēļu žogs
	Projektētā rezerves caurule
	Kabelu savienojumu aka
	Aku vāku iļmeņošana
	Ceļa apmale 100.30.15
	Ietves apmale 100.20.8
	Apmale 100.22.15
	Apmale 100.22.15 (zcelta +2cm)
	Sīrpā apmale 100.30./22.15
	Horizontālie apzīmējumi
	Ceļa zīme
	Demontāža
	Koku / Krūmu ciršana
	Atkritumu urna
	Velostativs
	Nobrauktuves kritums
	Brauktuves/ietves šķērskritums
	Ceļa zīmes balsts
	Signālstabiņš
	Projektētā gūlīja
	Kabelu aizsargcaurule
	Esošs, saglabājams koks
	Esošā koka stumbra un sakņu aizsardzība
	Projektētā augstuma atzīme

Lapu izvietouma shēma

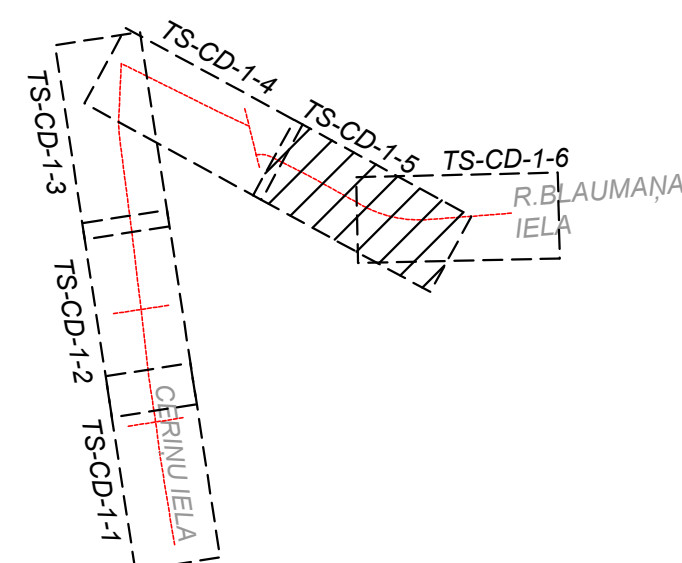

Būvniecības ierosinātājs: Jūrmalas pilsētas dome, Reģ.Nr. 90000056357 Jomas iela 1/5, Jūrmala, LV-2015			Objekts: Rūdolfa Blaumaņa ielas no Baznīcas ielas līdz Cerņu ielai un Cerņu ielas no Rūdolfa Blaumaņa ielas līdz Ievu ielai pārbūve		 <div>SIA "BM Projekts" Upesgrīvas iela 16, Bāvkom. reģ. Nr.:7008-R Rīga, LV-1002</div>
			Adrese: Rūdolfa Blaumaņa iela, Cerņu iela, Jūrmala		
			Lapas nosaukums:		Līguma Nr.: 1.2-16.4.3/1666 Arhīva Nr.: BM-J-2019-50
TS-CD vad.: Didzis Dāle 16.03.2021			Izbūves plāns Satiksmes organizācijas plāns. Vertikālais plāns		
Izstrādāja: Andis Putka 16.03.2021					Stadija Mērogs Marka Ras. Nr. BP 1:250 TS-CD 1-5(Rev.-3)