


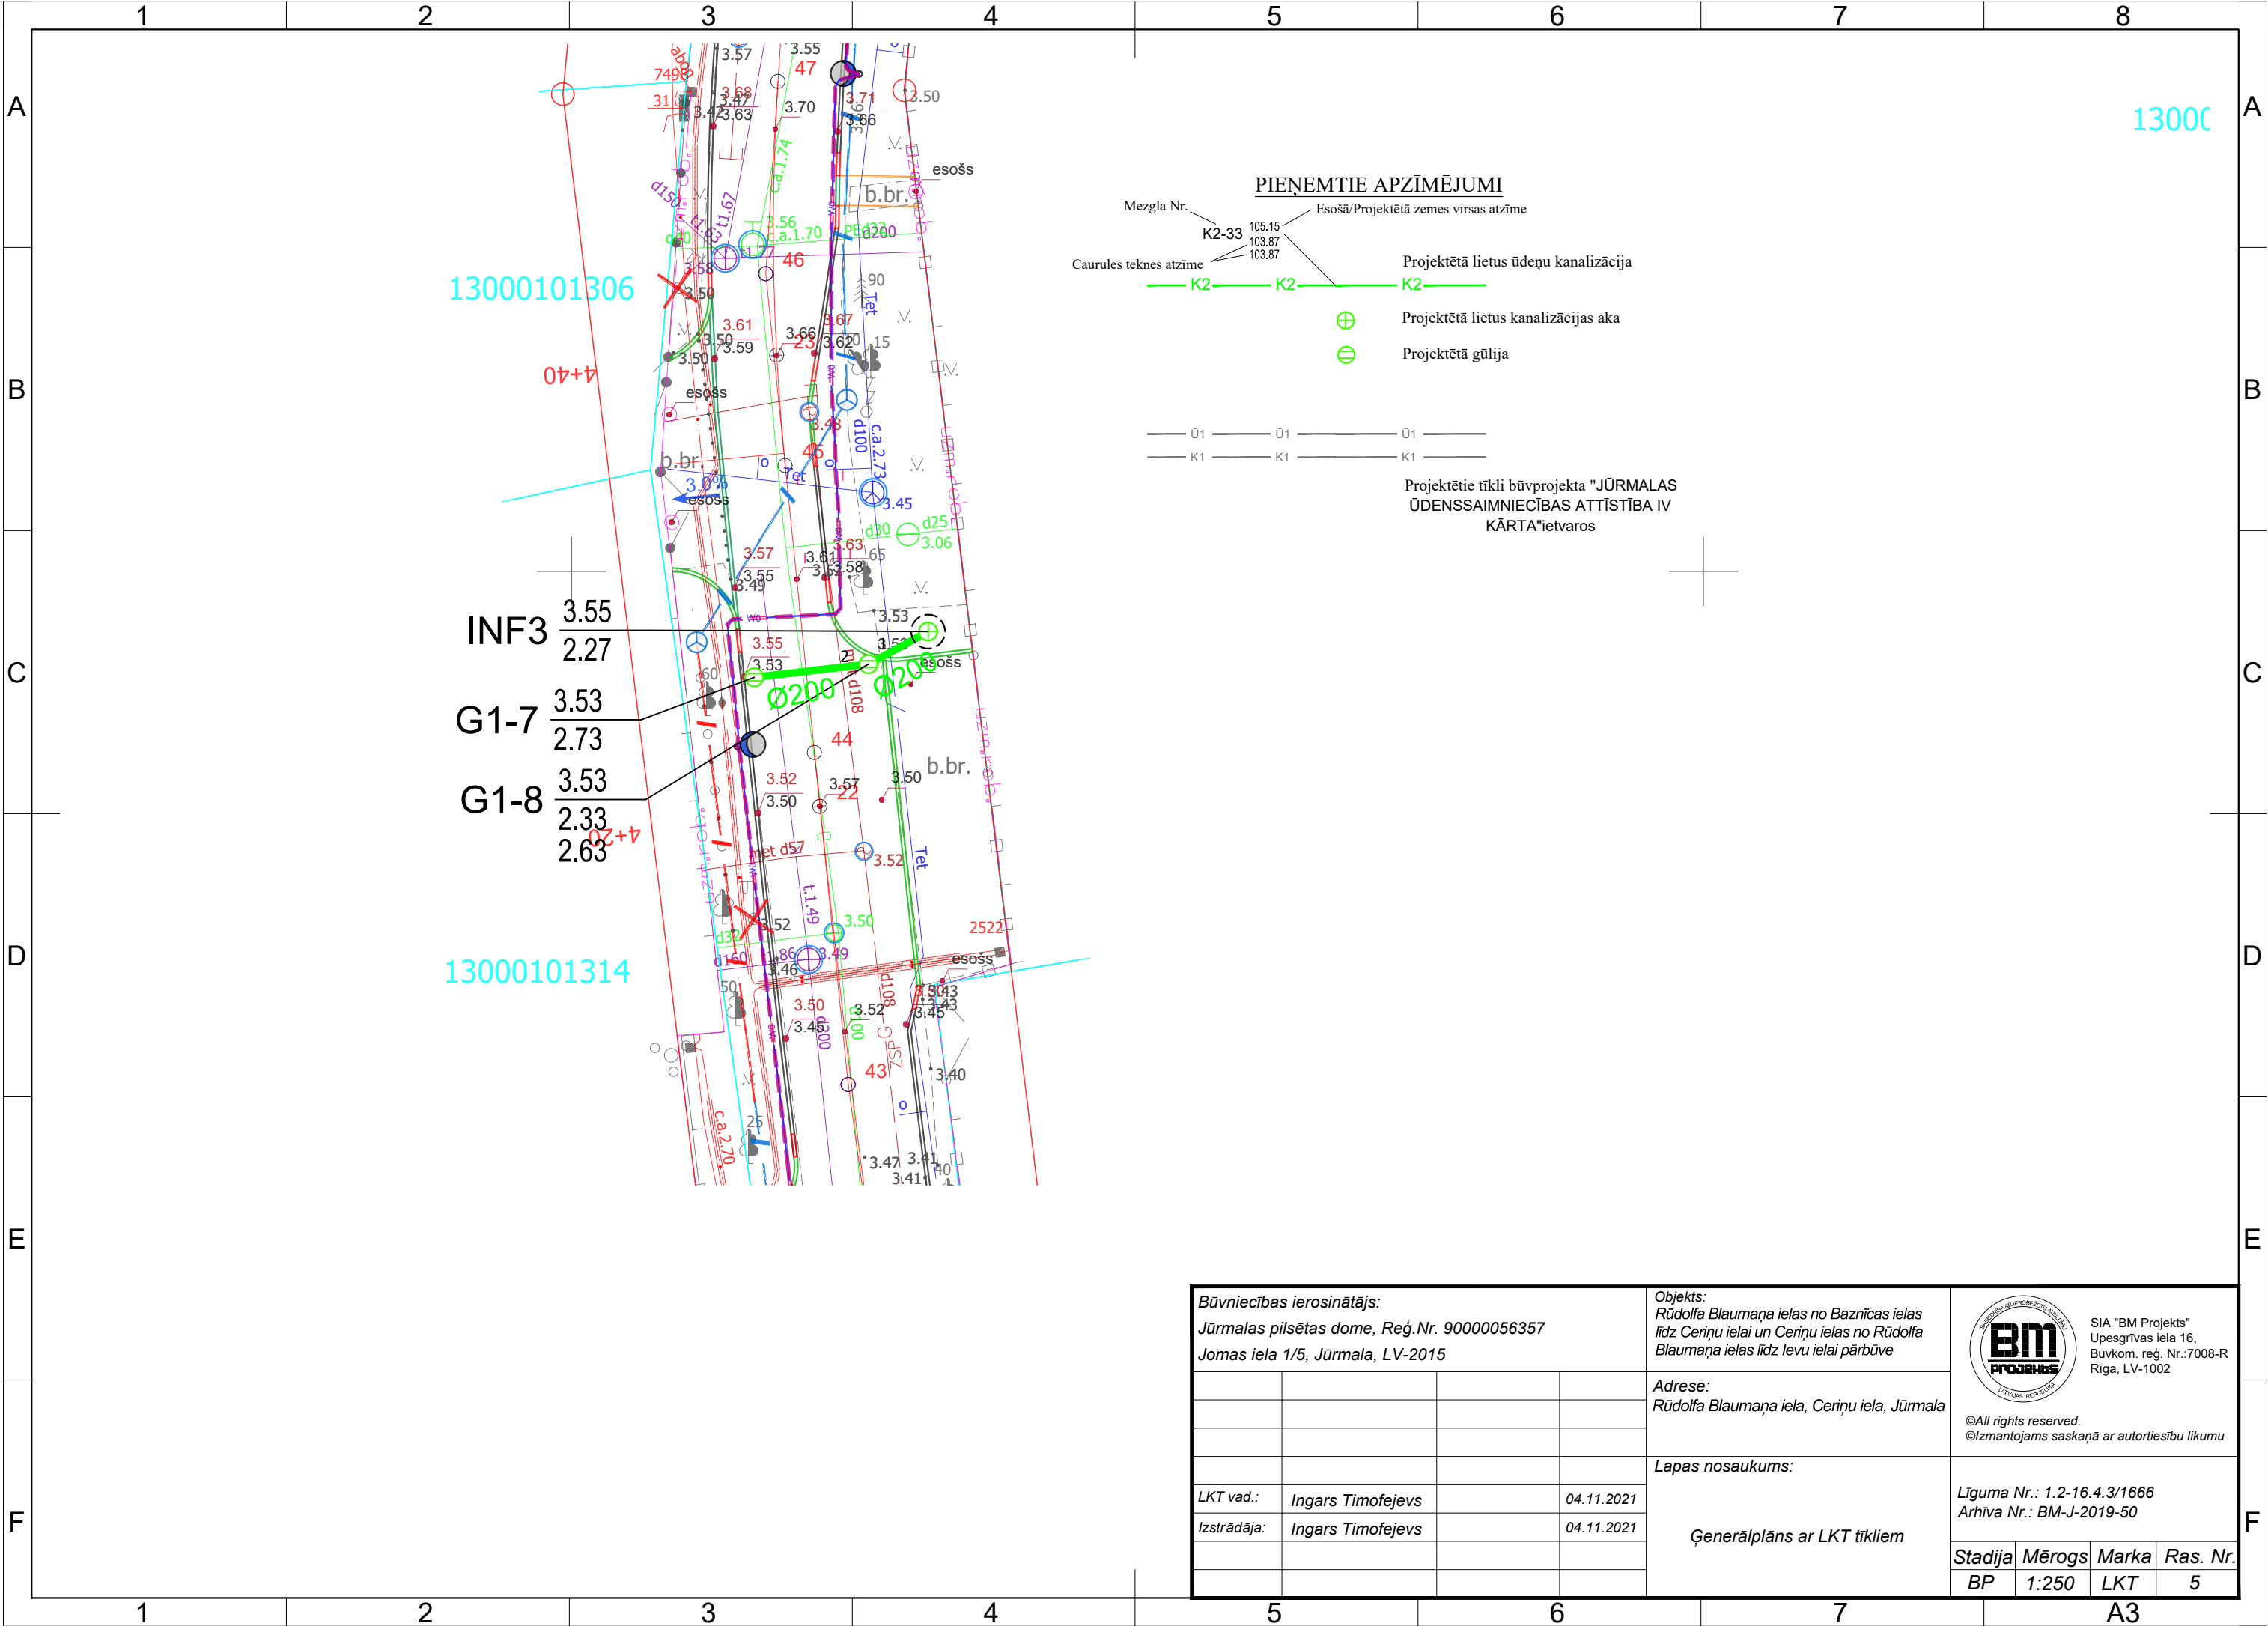

Būvniecības ierosinātājs: Jūrmalas pilsētas dome, Reģ.Nr. 90000056357 Jomas iela 1/5, Jūrmala, LV-2015				Objekts: Rūdolfa Blaumaņa ielas no Baznīcas ielas līdz Ceriņu ielai un Ceriņu ielas no Rūdolfa Blaumaņa ielas līdz levu ielai pārbūve			
				Adrese: Rūdolfa Blaumaņa iela, Ceriņu iela, Jūrmala			
				Lapas nosaukums:			
LKT vad.:	Ingars Timofejevs		04.11.2021	Ģenerālplāns ar LKT tīkliem			
Izstrādāja:	Ingars Timofejevs		04.11.2021				
				Līguma Nr.: 1.2-16.4.3/1666 Arhīva Nr.: BM-J-2019-50			
				Stadija	Mērogs	Marka	Ras. Nr.
				BP	1:250	LKT	5



SIA "BM Projekts"
Upesgrīvas iela 16,
Būvkom. reģ. Nr.:7008-R
Rīga, LV-1002

©All rights reserved.
©Izmantojams saskaņā ar autortiesību likumu