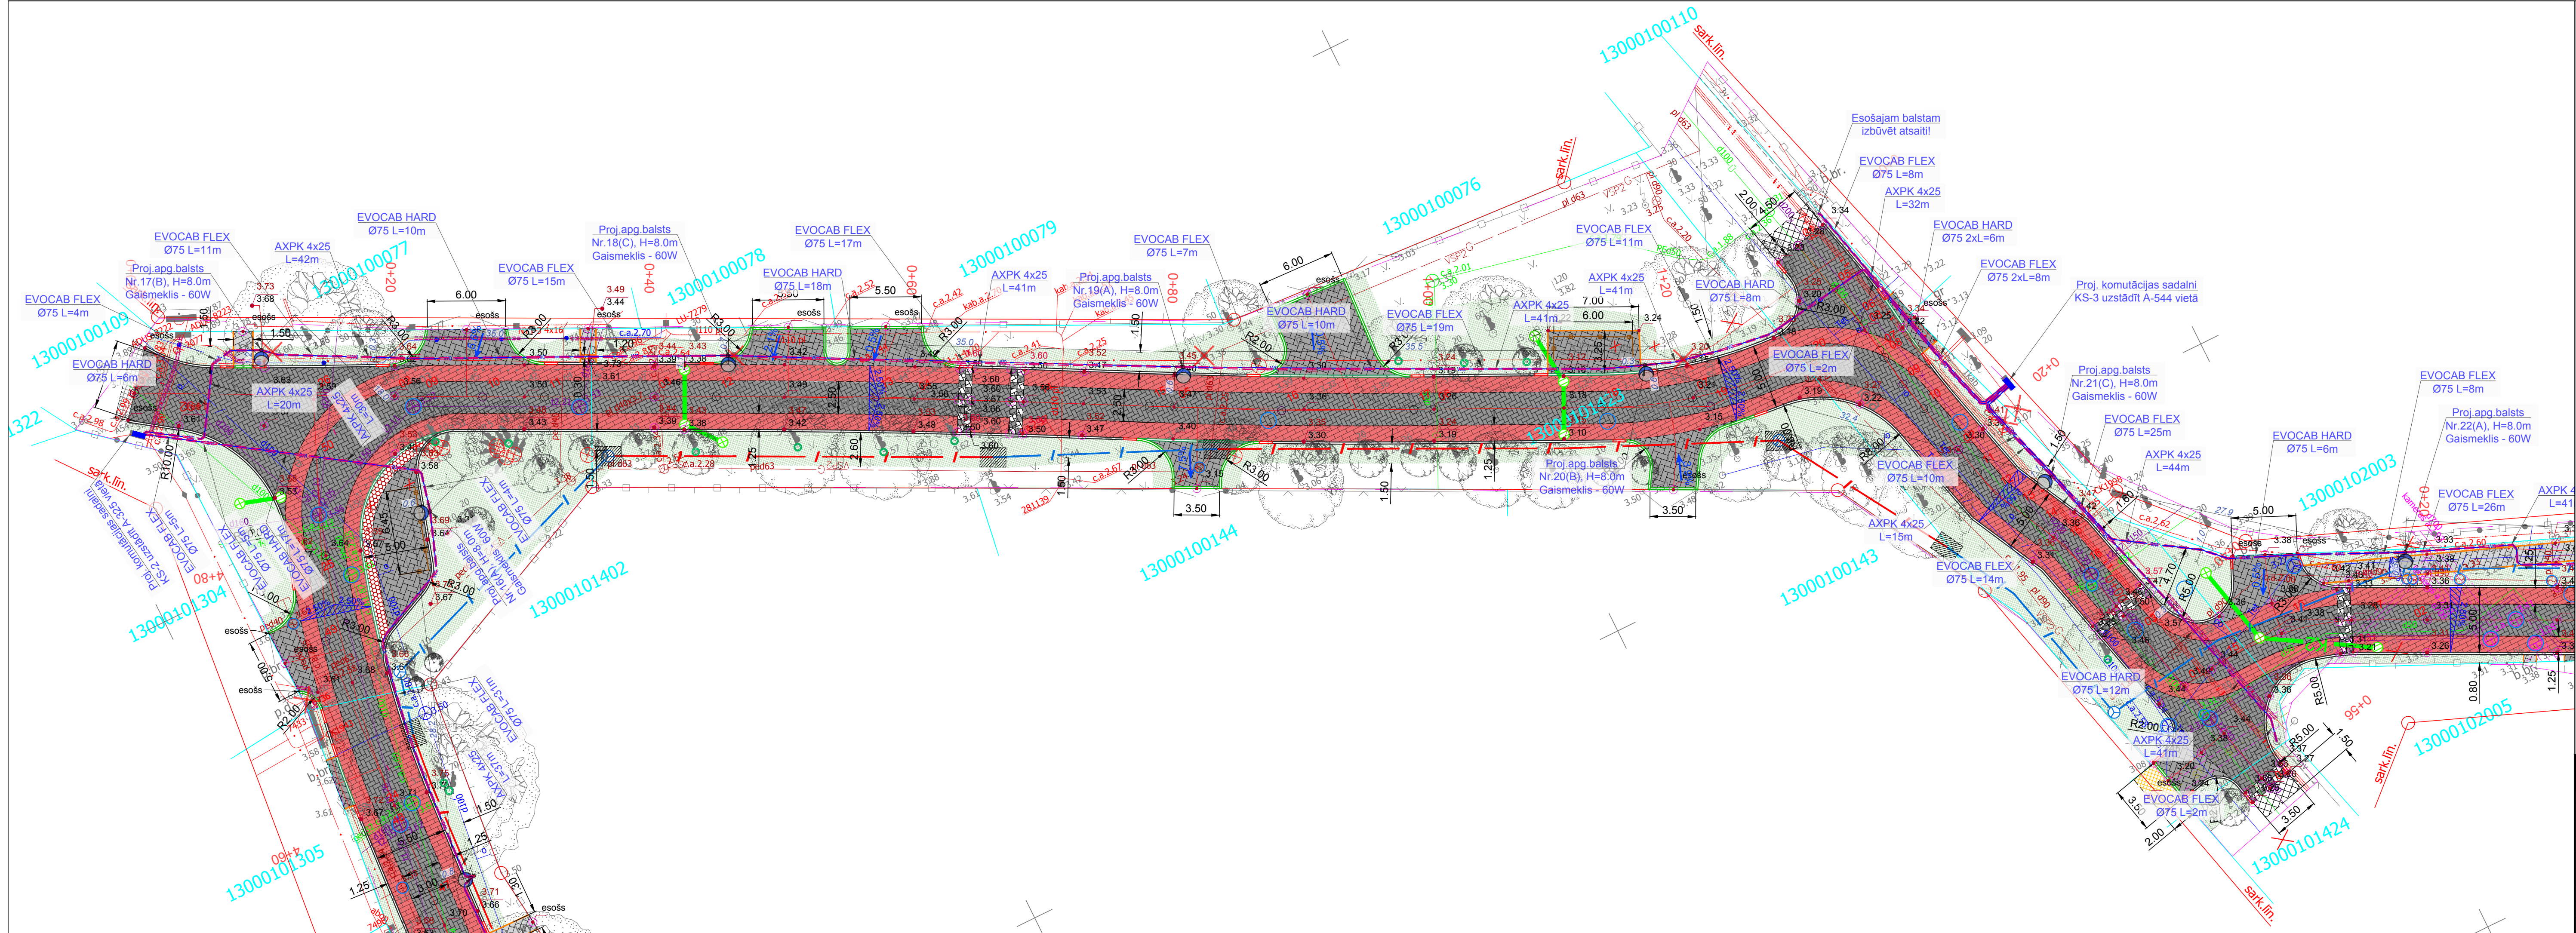


PROJEKTĀ PIENĒMTIE APZĪMĒJUMI INŽENIERKOMUNIKĀCIJĀM

Nr.p.k.	Apzīmējums	Atšifrējums
1.		Projektējama apgaismojuma balsts ar gaismekli
2.		Projektējamā kabeļu aizsargcaurule
3.		Projektējama apgaismojuma kabelis
4.		Esošais apgaismojuma kabelis
5.		Esošā apgaismojuma gaisvadu līnija
6.		Projektējamā komutācijas sadalīne
7.		Demontāža
8.		Nocērtams koks
9.		

Būvniecības ierosinātājs: Jūrmalas pilsētas dome, Reģ.Nr. 90000056357 Jomas iela 1/5, Jūrmala, LV-2015			Objekts: Rūdolfa Blaumaņa ielas no Baznīcas ielas līdz Centru ielai un Centru ielas no Rūdolfa Blaumaņa ielas līdz levu ielai pārbūve		 <div>SIA "BM Projekts" Upesgrīvas iela 16, Būvkom. reģ. Nr.: 7008-R Rīga, LV-1002</div> <div>©All rights reserved. ©Izmantojams saskaņā ar autoritētsību likumu</div>								
			Adrese: Rūdolfa Blaumaņa iela, Centru iela, Jūrmala										
			Lapas nosaukums:										
BP vad.:	Didzis Dāle	16.03.2021	Ģenerālplāns		Līguma Nr.: 1.2-16.4.3/1666 Arhīva Nr.: BM-J-2019-50								
ELT d. vad.:	Kaspars Adamovičs	16.03.2021											
					<table><tr><td>Stadija</td><td>Mērogs</td><td>Marka</td><td>Ras. Nr.</td></tr><tr><td>BP</td><td>1:250</td><td>ELT</td><td>5</td></tr></table>	Stadija	Mērogs	Marka	Ras. Nr.	BP	1:250	ELT	5
Stadija	Mērogs	Marka	Ras. Nr.										
BP	1:250	ELT	5										