

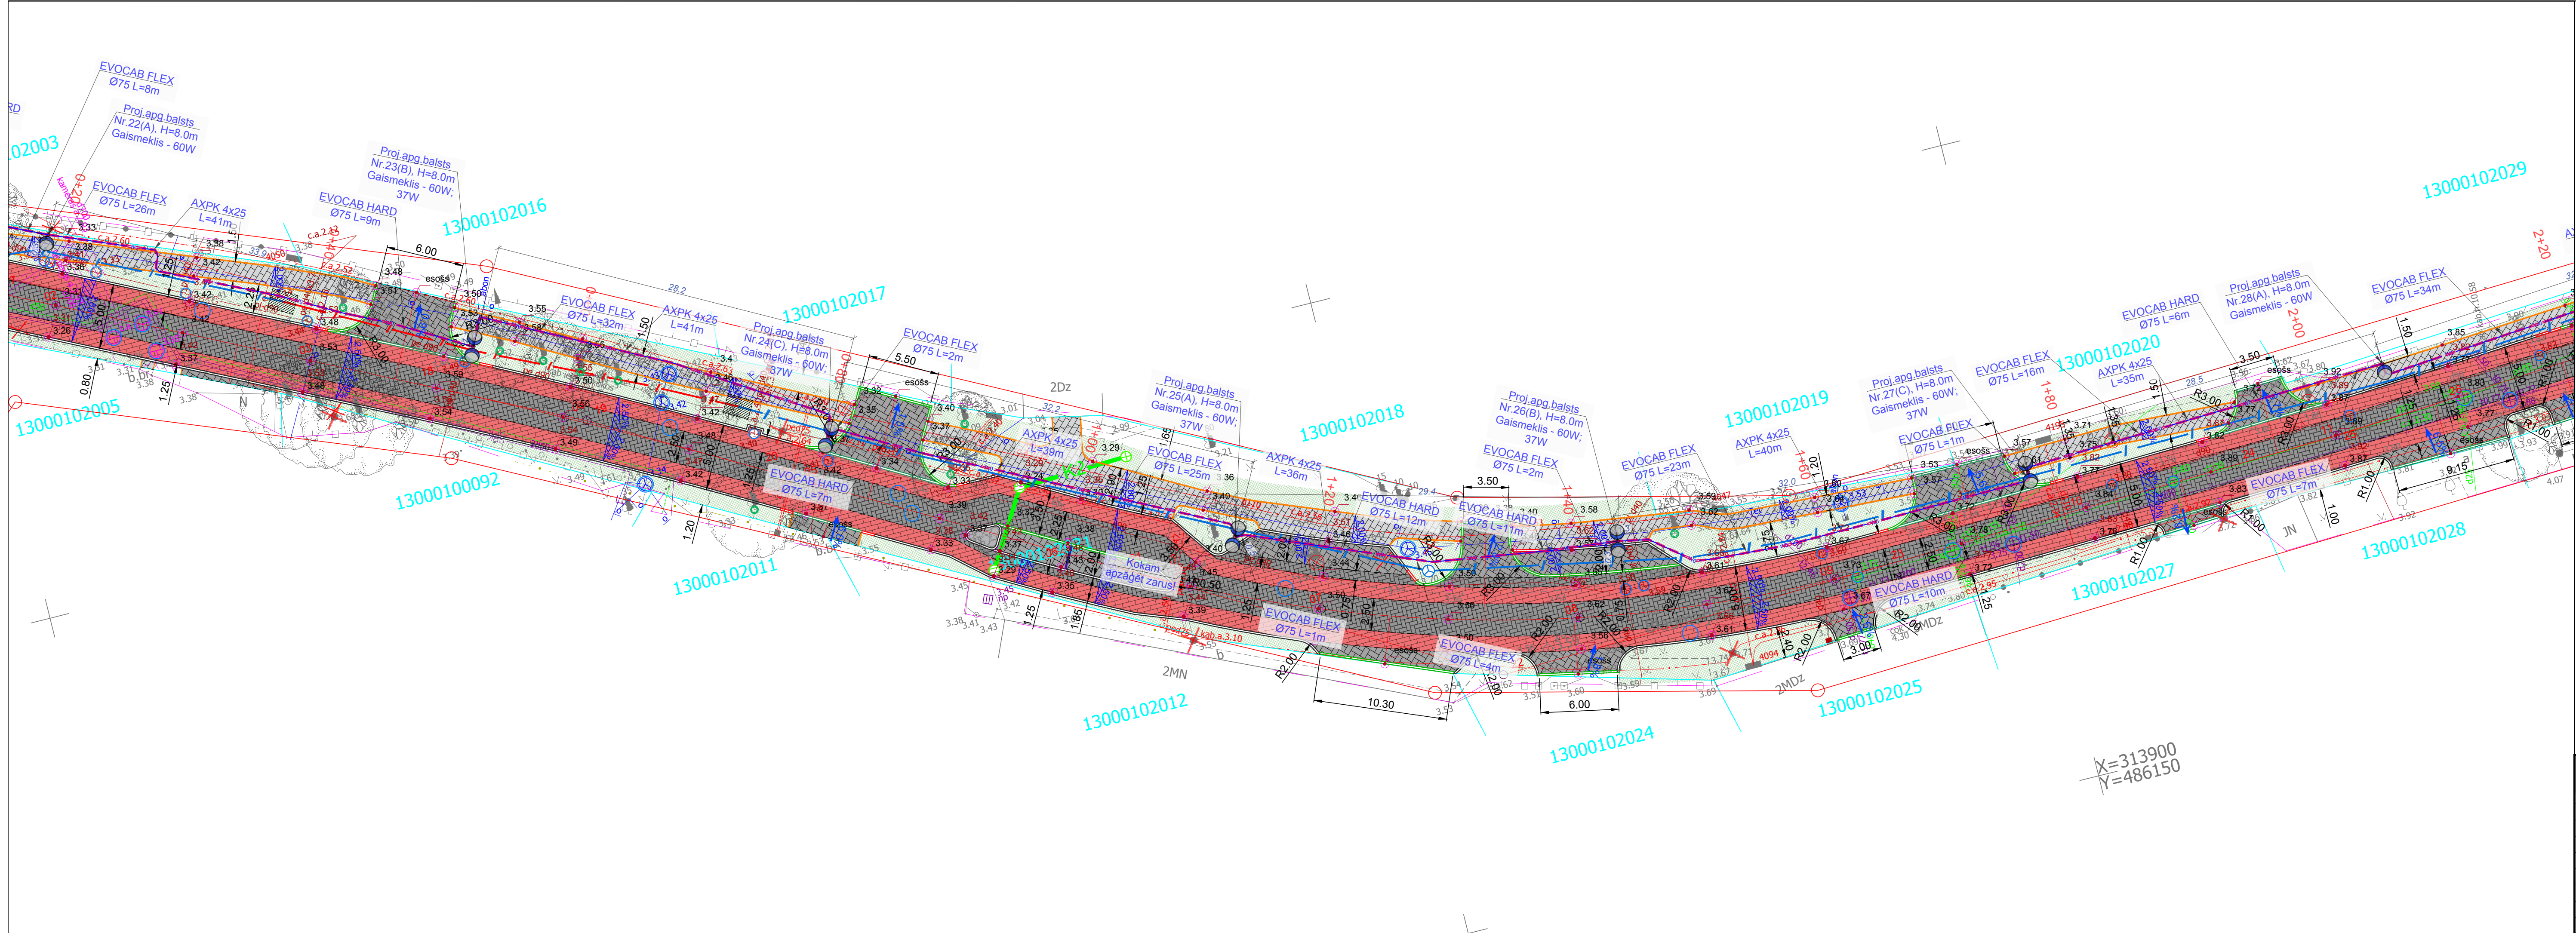


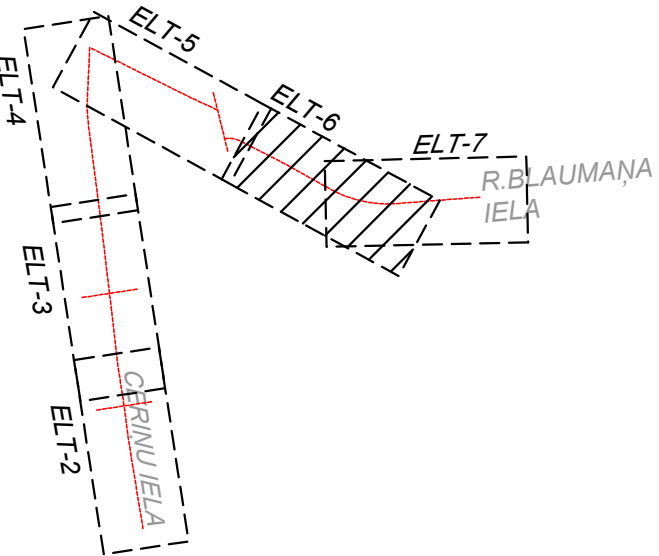

Lapu izvietojuma shēma

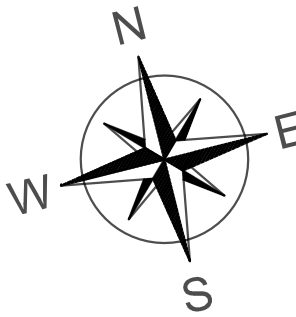

PROJEKTĀ PIENĒMTIE APZĪMĒJUMI INŽENIERKOMUNIKĀCIJĀM

Nr.p.k.	Apzīmējums	Atšifrējums
1.		Projektējams apgaismojuma balsts ar gaismekli
2.		Projektējamā kabelu aizsargcaurule
3.		Projektējams apgaismojuma kabels
4.		Esošais apgaismojuma kabels
5.		Esošā apgaismojuma gaisvadu līnija
6.		Projektējamā komutācijas sadalne
7.		Demontāža
8.		Nocērtams koks
9.		

Būvniecības ierosinātājs:
Jūrmalas pilsētas dome, Reģ.Nr. 90000056357
Jomas iela 1/5, Jūrmala, LV-2015

Objekts:
Rūdolfa Blaumaņa ielas no Baznīcas ielas
līdz Centru ielai un Centru ielas no Rūdolfa
Blaumaņa ielas līdz Ievu ielai pārbūve

Adrese:
Rūdolfa Blaumaņa iela, Centru iela, Jūrmala

Lapas nosaukums:

BP vad.: Didzis Dāle 16.03.2021
ELT d. vad.: Kaspars Adamovičs 16.03.2021

Ģenerālplāns

SIA "BM Projekts"
Upesgrīvas iela 16,
Būvkom. reģ. Nr.:7008-R
Rīga, LV-1002

©All rights reserved.
©Izmantojams saskaņā ar autoritēsihu likumu

Līguma Nr.: 1.2-16.4.3/1666
Arhiva Nr.: BM-J-2019-50

Stadija	Mērogs	Marka	Ras. Nr.
BP	1:250	ELT	6