
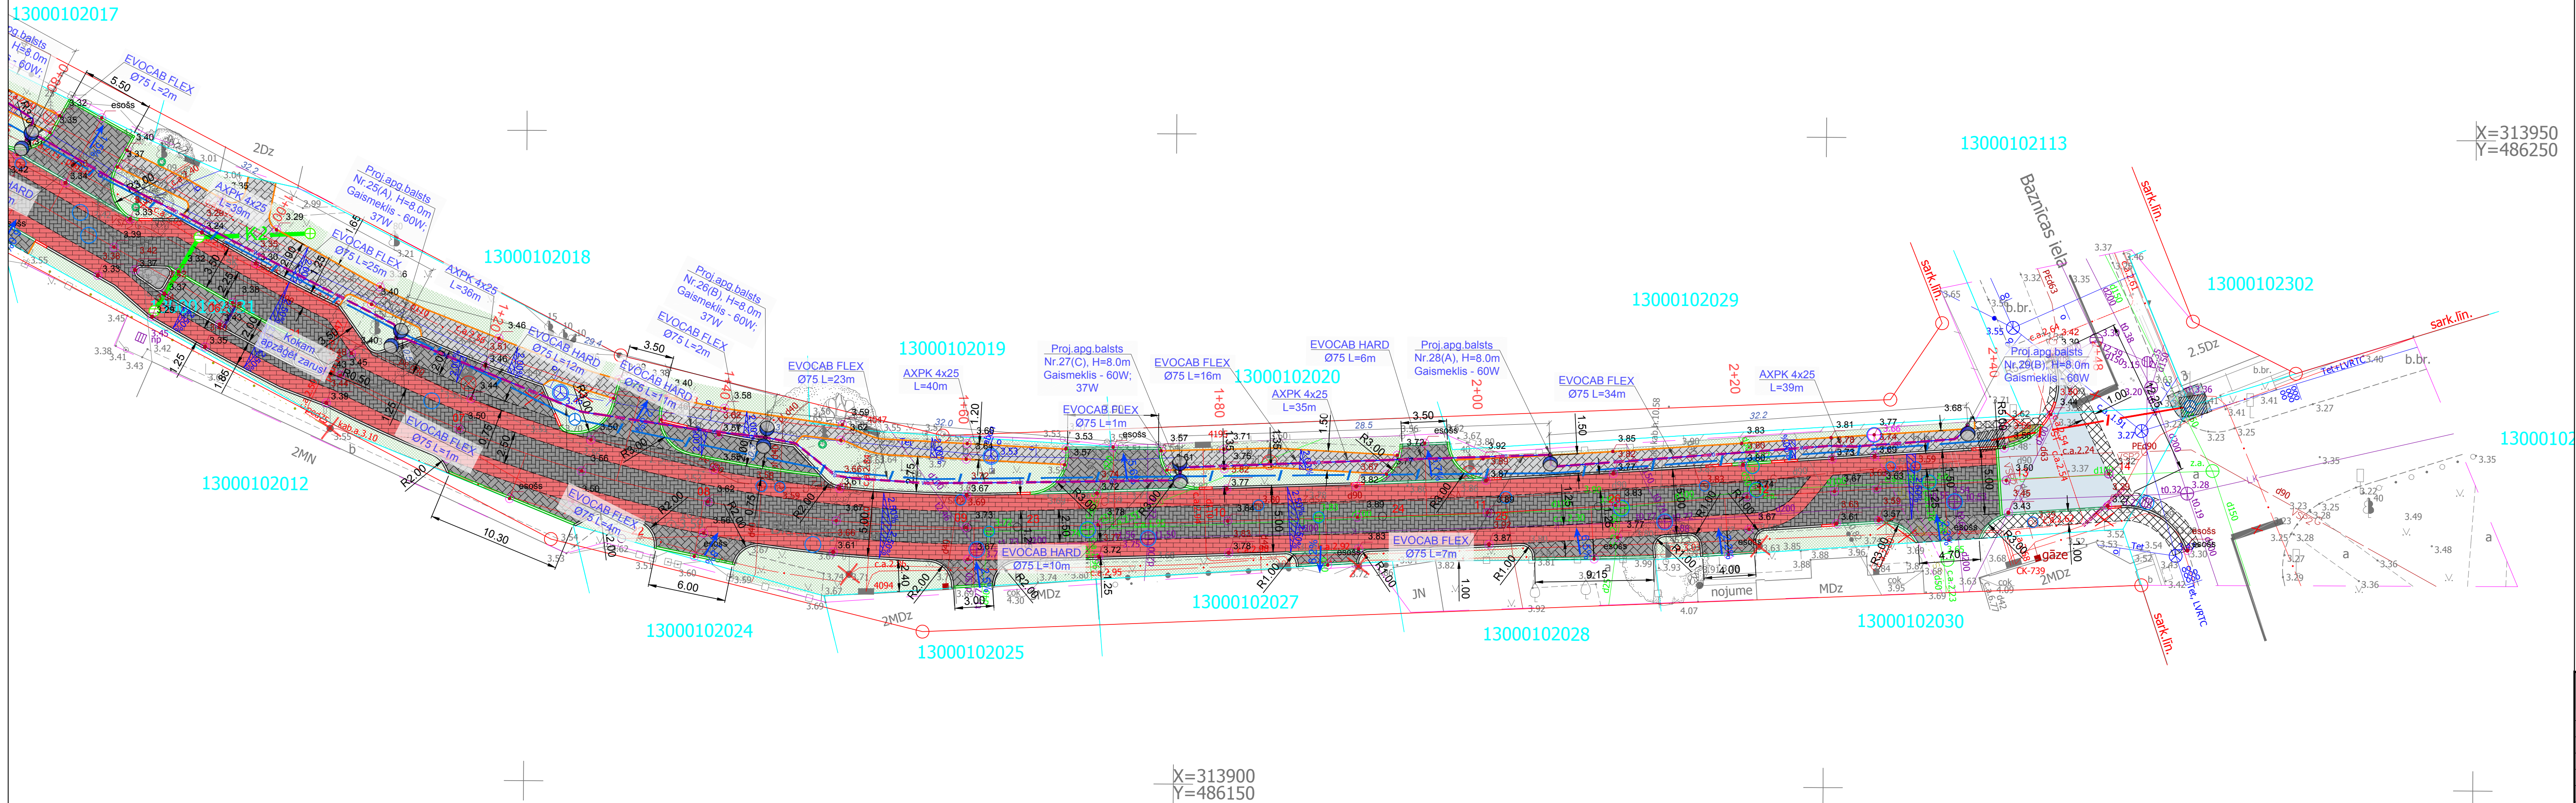
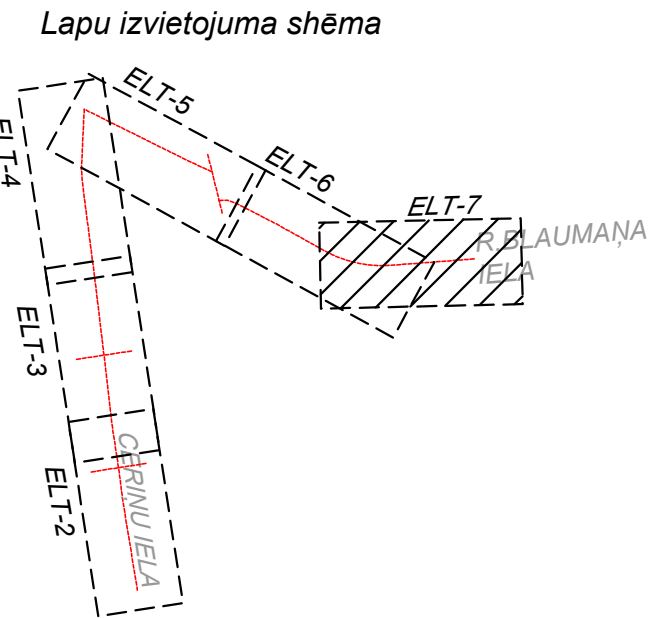


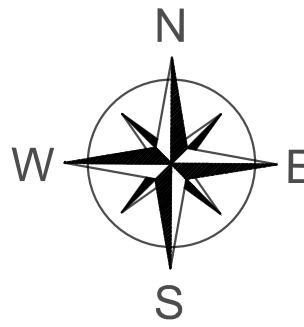

PROJEKTĀ PIENĒMTIE APZĪMĒJUMI INŽENIERKOMUNIKĀCIJĀM

Nr.p.k.	Apzīmējums	Atšifrējums
1.		Projektējamais apgaismojuma balsts ar gaismekli
2.		Projektējamā kabelu aizsargcaurule
3.		Projektējamais apgaismojuma kabelis
4.		Esošais apgaismojuma kabelis
5.		Esošā apgaismojuma gaisvadu līnija
6.		Projektējamā komutācijas sadalne
7.		Demontāža
8.		Nocērtams koks
9.		

Būvniecības ierosinātājs:
Jūrmalas pilsētas dome, Reģ.Nr. 90000056357
Jomas iela 1/5, Jūrmala, LV-2015

Objekts:
Rūdolfa Blaumaņa ielas no Baznīcas ielas
līdz Čerņu ielai un Čerņu ielas no Rūdolfa
Blaumaņa ielas līdz Ievu ielai pārbūve

Adrese:
Rūdolfa Blaumaņa iela, Čerņu iela, Jūrmala

Lapas nosaukums:

BP vad.: Didzis Dāle 16.03.2021
ELT d. vad.: Kaspars Adamovičs 16.03.2021

Ģenerālpilns



©All rights reserved.
©Izmantojams saskaņā ar autoritēsiu likumu

Līguma Nr.: 1.2-16.4.3/1666
Arhīva Nr.: BM-J-2019-50

Stādija Mērogs Marka Ras. Nr.
BP 1:250 ELT 7