


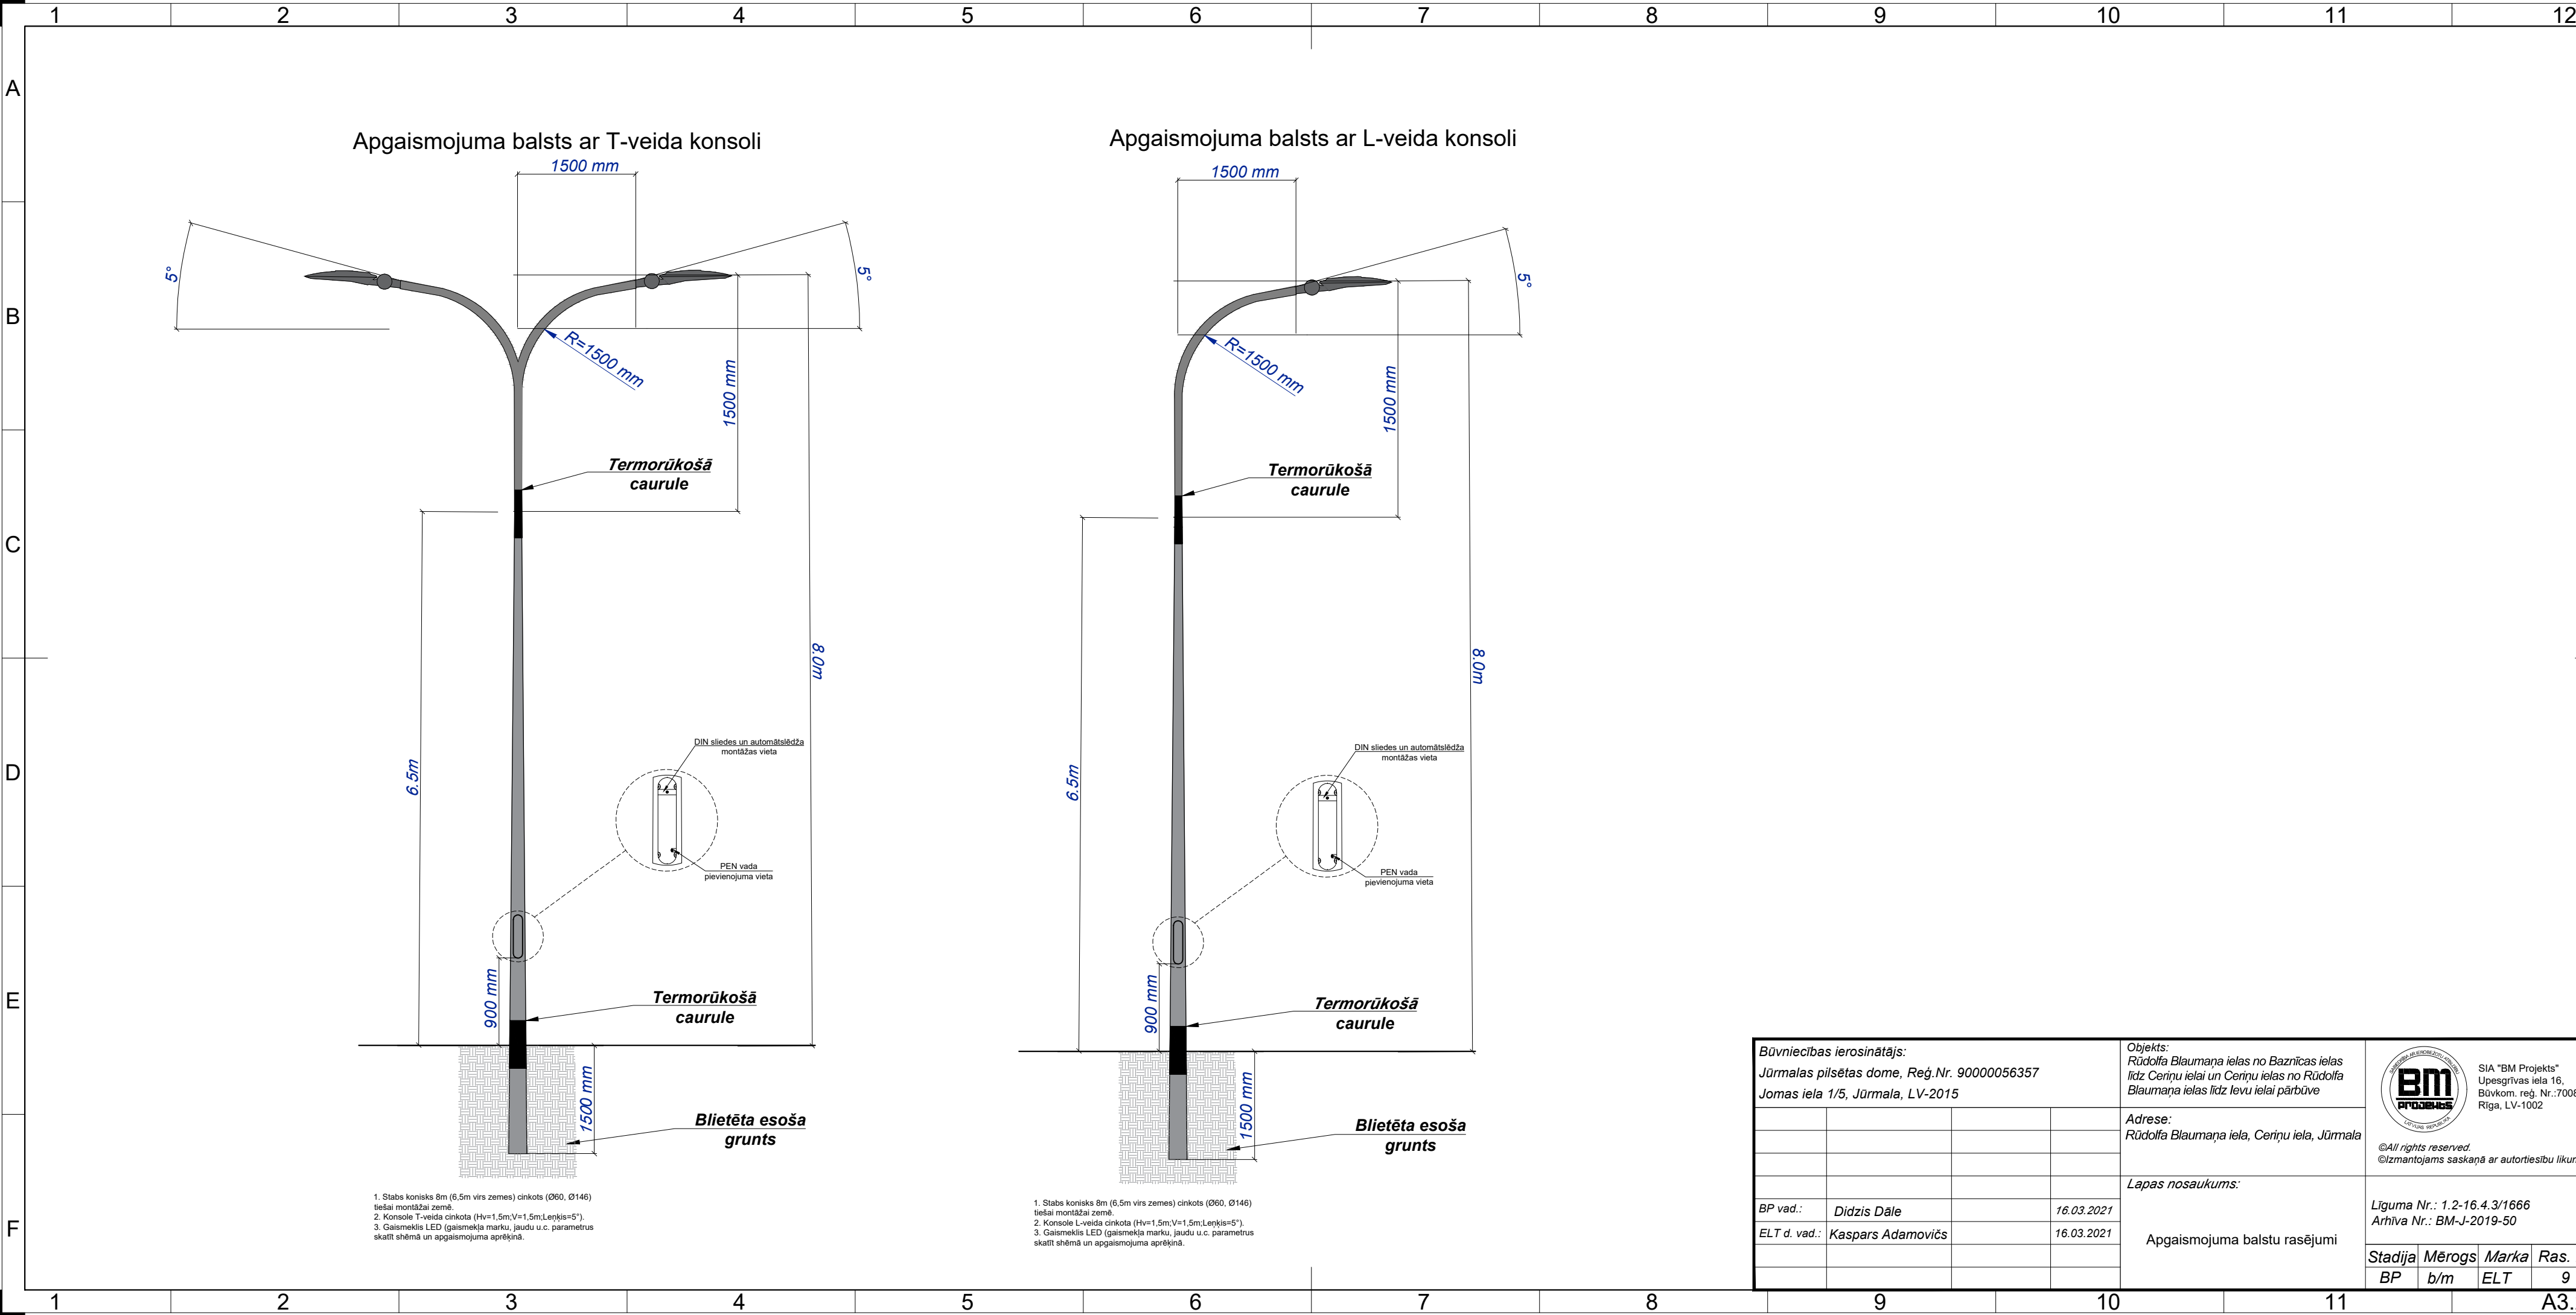

1. Stabs konisks 8m (6,5m virs zemes) cinkots (Ø60, Ø146) tiešai montāžai zemē.
2. Konsole T-veida cinkota (Hv=1,5m;V=1,5m;Lenķis=5°).
3. Gaismeklis LED (gaismekļa marku, jaudu u.c. parametrus skatīt shēmā un apgaismojuma aprēķinā).

1. Stabs konisks 8m (6,5m virs zemes) cinkots (Ø60, Ø146) tiešai montāžai zemē.
2. Konsole L-veida cinkota (Hv=1,5m;V=1,5m;Lenķis=5°).
3. Gaismeklis LED (gaismekļa marku, jaudu u.c. parametrus skatīt shēmā un apgaismojuma aprēķinā).

Būvniecības ierosinātājs: Jūrmalas pilsētas dome, Reģ.Nr. 90000056357 Jomas iela 1/5, Jūrmala, LV-2015				Objekts: Rūdolfa Blaumaņa ielas no Baznīcas ielas līdz Ceriņu ielai un Ceriņu ielas no Rūdolfa Blaumaņa ielas līdz Ievu ielai pārbūve			
				Adrese: Rūdolfa Blaumaņa iela, Ceriņu iela, Jūrmala			
				Lapas nosaukums:			
BP vad.:	Didzis Dāle		16.03.2021	Apgaismojuma balstu rasējumi			
ELT d. vad.:	Kaspars Adamovičs		16.03.2021				
				Līguma Nr.: 1.2-16.4.3/1666 Arhīva Nr.: BM-J-2019-50			
				Stadija	Mērogs	Marka	Ras. Nr.
				BP	b/m	ELT	9



SIA "BM Projekts"
Upesgrīvas iela 16,
Būvkom. reģ. Nr.:7008-R
Rīga, LV-1002

©All rights reserved.
©Izmantojams saskaņā ar autoritēsiību likumu