



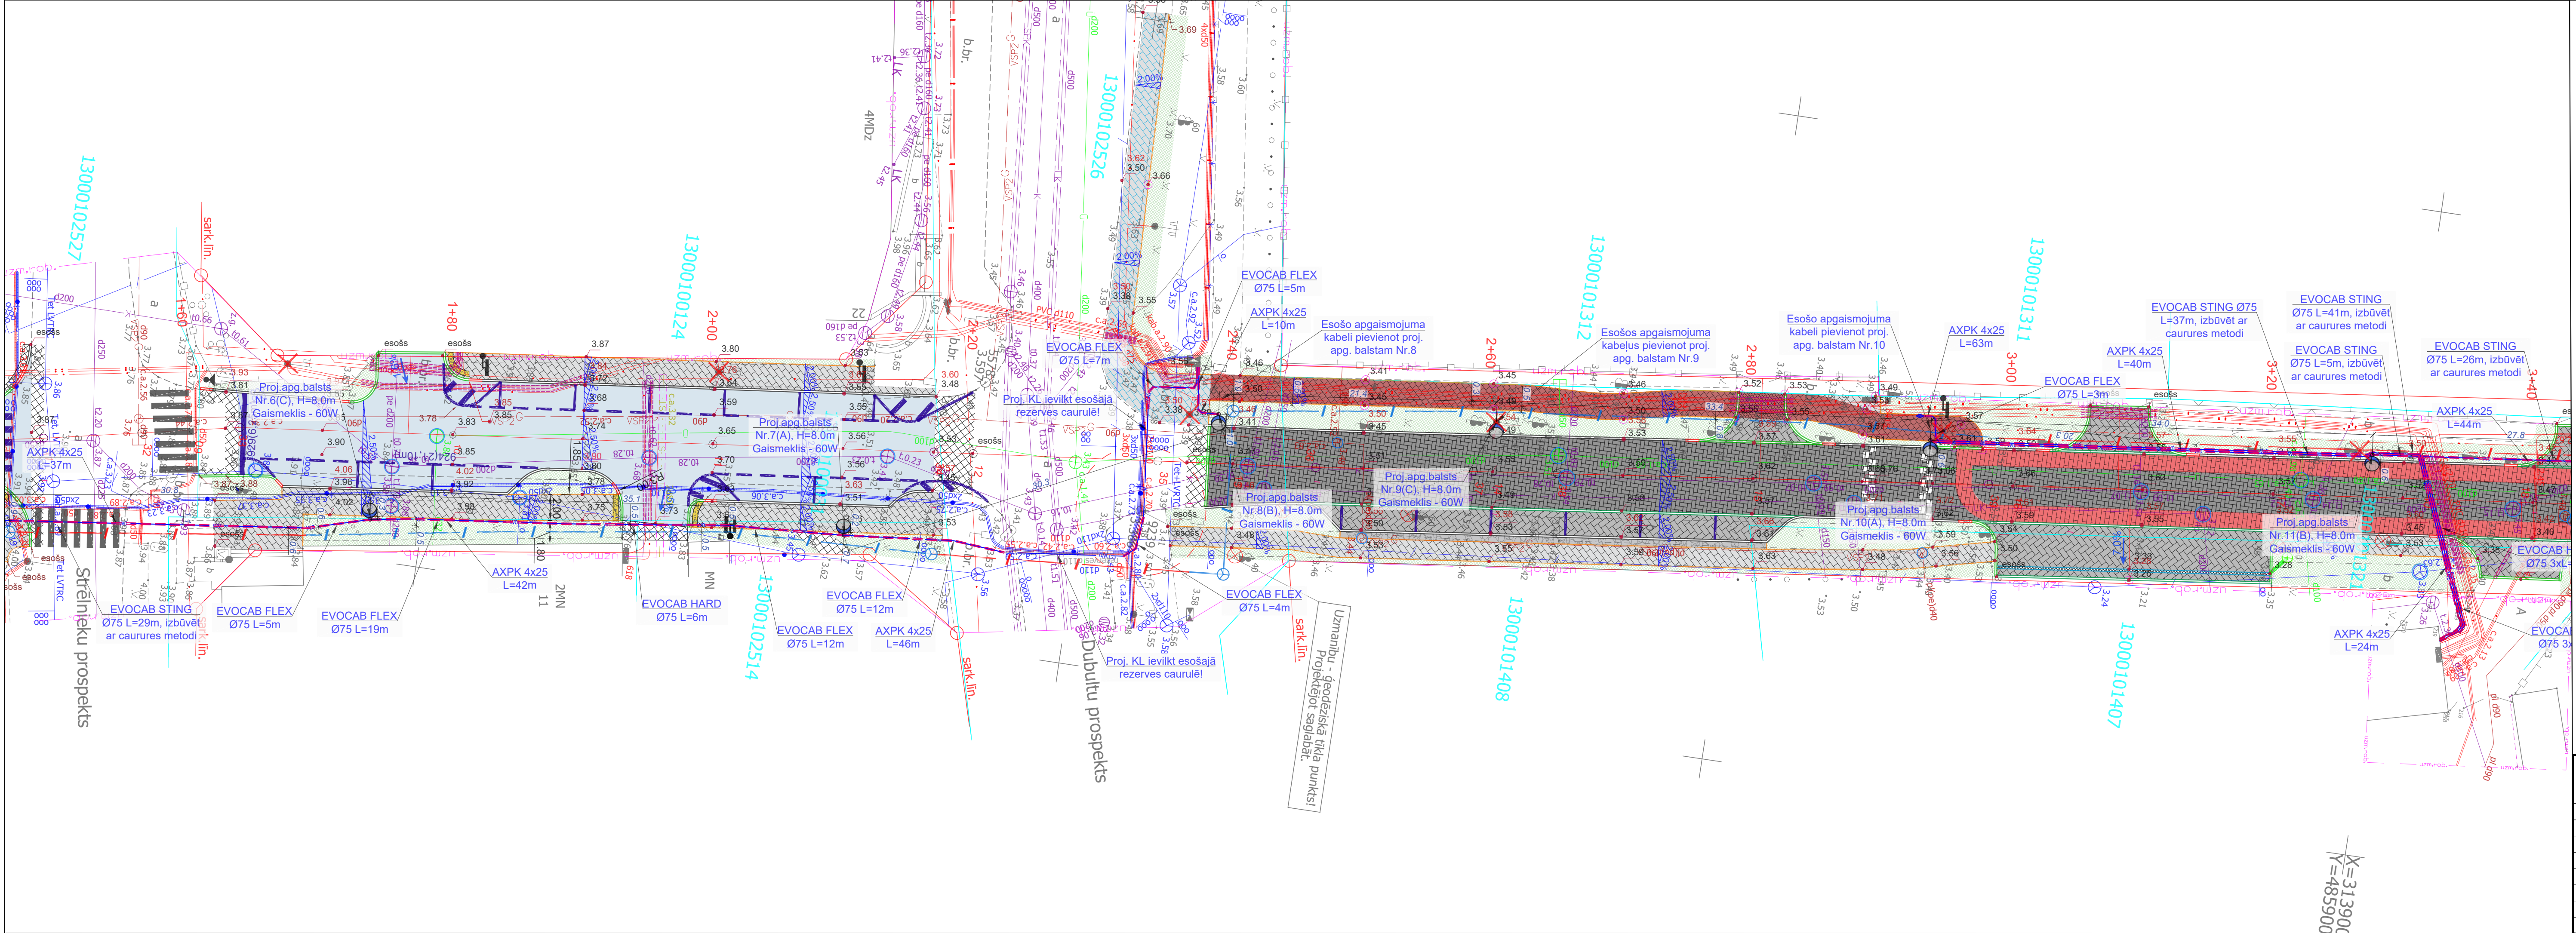

Lapu izvietojuma shēma

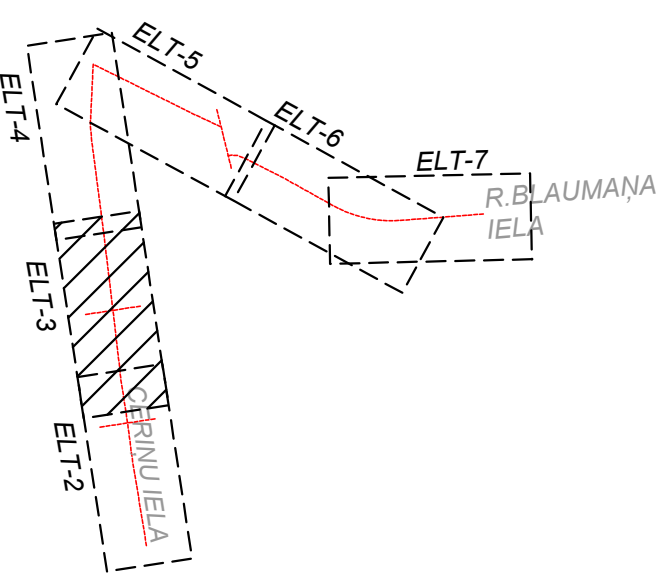

PROJEKTĀ PIENĒMTIE APZĪMĒJUMI INŽENIERKOMUNIKĀCIJĀM

Nr.p.k.	Apzīmējums	Atšifrējums
1.		Projektējama apgaismojuma balsts ar gaismekli
2.		Projektējama kabelu aizsargcaurule
3.		Projektējama apgaismojuma kabelis
4.		Esošais apgaismojuma kabelis
5.		Esošā apgaismojuma gaisvadu līnija
6.		Projektējama komutācijas sadalne
7.		Demontāža
8.		Nocērtams koks
9.		

Būvniecības ierosinājums:
Jūrmalas pilsētas dome, Reģ.Nr. 90000056357
Jomas iela 1/5, Jūrmala, LV-2015

Adrese:
Rūdolfa Blaumaņa iela, Ceriņu iela, Jūrmala

Lapas nosaukums:

BP vad.: Didzis Dāle
ELT d. vad.: Kaspars Adamovičs

Ģenerālplāns

Objekts:
Rūdolfa Blaumaņa ielas no Baznīcas ielas līdz Ceriņu ielai un Ceriņu ielas no Rūdolfa Blaumaņa ielas līdz Ievu ielai pārbūve

Adrese:
Rūdolfa Blaumaņa iela, Ceriņu iela, Jūrmala

Lapas nosaukums:

BP vad.: Didzis Dāle
ELT d. vad.: Kaspars Adamovičs

Ģenerālplāns

SIA "BM Projekts"
Upesgrīvas iela 16,
Būvkom. reģ. Nr.: 7008-R
Rīga, LV-1002

©All rights reserved.
©Izmantojams saskaņā ar autoritēstu likumu

Līguma Nr.: 1.2-16.4.3/1666
Arhīva Nr.: BM-J-2019-50

Stadija Mērogs Marka Ras. Nr.
BP 1:250 ELT 3