

VALSTS ZEMES DIENESTS

ĒKAS KADASTRĀLĀS UZMĒRĪŠANAS LIETA

Būves kadastra apzīmējums:.....50010020061003
Nosaukums:.....Ģimnāzija
Adrese:.....Skolas iela 12, Gulbene, Gulbenes nov.
Kadastrālās uzmērīšanas datums:.....29.09.2020

Reģionālās nodaļas vadītājs (pilnvarotā persona):

(vārds, uzvārds)

(paraksts)

Datums: _____ gada ____.

Izdrukas ID: 390002442421	Izdrukas datums: 12.11.2020	1 no 5
---------------------------	-----------------------------	--------

Skaidrojumi:

Nav – Kadastra informācijas sistēmā dati nav reģistrēti; Nereģistrē – atbilstoši normatīvajiem aktiem dati netiek reģistrēti

Ēkas kadastrālās uzmērīšanas lieta

1. Kadastra objekta identifikators

1.1. Būves kadastra apzīmējums:.....50010020061003

1.2. Nekustamā īpašuma kadastra numurs:.....50010020061

10. Būves pamatdati

10.1. Būves kadastra apzīmējums:.....50010020061003

10.1.1. Adrese:.....Skolas iela 12, Gulbene, Gulbenes nov.

10.1.2. Nosaukums:.....Ģimnāzija

10.1.3. Galvenais lietošanas veids:....1263 - Skolas, universitātes un zinātniskajai pētniecībai paredzētās ēkas

10.1.4. Kopējā platība (m²):.....2494.5

10.1.5. Apbūves laukums (m²):.....985.7

10.1.6. Virszemes stāvu skaits:.....4

10.1.7. Pazemes stāvu skaits:.....0

10.1.8. Telpu grupu skaits:.....1

10.1.9. Eksploatācijā pieņemšanas gads(-i):.....Nav

10.1.10. Eksploatācijas uzsākšanas gads:.....1962

10.1.11. Nolietojums (%):.....14

10.1.12. Nolietojuma aprēķina datums:.....11.10.2020

10.1.13. Kadastrālās uzmērīšanas datums:.....29.09.2020

10.1.14. Būve ir pirmsreģistrēta:.....Nē

10.1.15. Veicot kadastrālo uzmērīšanu, būve apvidū nav konstatēta:.....Nē

10.1.16. Būve atrodas vai daļēji atrodas uz zemes vienības ar kadastra apzīmējumu:.....50010020061

10.1.17. Funkcionāli saistīto ēku kadastra apzīmējumi:.....Nav

11. Būves tips

11.1. Būves kadastra apzīmējums:.....50010020061003

Tipa kods	Tipa nosaukums
12630101	Skolas, universitātes un zinātniskajai pētniecībai paredzētās ēkas

12. Būves konstruktīvie elementi

12.1. Būves ar kadastra apzīmējumu 50010020061003 konstruktīvie elementi:

Nosaukums	Konstruktijas veids	Materiāls	Eksploatācijā pieņemšanas gads(-i)	Eksploatācijas uzsākšanas gads	Nolietojums (%)
Pamati	Monolītais dzelzsbetons (lentveida)	Monolītais dzelzsbetons	Nav	1962	15
Ārsienas un karkasi	Ķieģeļu mūris (1,5 līdz 2,5 ķieģeļu biezumā)	Silikātkieģeļi	Nav	1962	15
Pārsegumi	Dzelzsbetona paneļi	Dzelzsbetona paneļi	Nav	1962	15
Jumts (nesošā konstrukcija)	Dzelzsbetona paneļu klājs virs bezspāru jumta konstrukcijām, Koka konstrukcijas	Dzelzsbetona paneļi, Koka spāres	Nav	1962	15
Jumts (segums)	Ruberoīds, Skārda loksnes ar antikorozijas pārklājumu	Ruberoīds, Skārda loksnes ar antikorozijas pārklājumu	Nav	2020	0

13. Būves apjoma rādītāji

13.1. Būves ar kadastra apzīmējumu 50010020061003 apjoma rādītāji:

Apjoma rādītāja veids	Apjoma rādītāja nosaukums	Apjoms un mērvienība	Tipa/ elementa kods	Tipa/ elementa nosaukums
Apbūves laukums	Nav	985.7 apbūves laukuma kv.m.	Nav	Nav

Izdrukas ID: 390002442421	Izdrukas datums: 12.11.2020	2 no 5
---------------------------	-----------------------------	--------

Skaidrojumi:

Nav – Kadastra informācijas sistēmā dati nav reģistrēti; Neregistrē – atbilstoši normatīvajiem aktiem dati netiek reģistrēti

Apjoma rādītāja veids	Apjoma rādītāja nosaukums	Apjoms un mērvienība	Tipa/ elementa kods	Tipa/ elementa nosaukums
Kopējā platība	Nav	2494.5 kv.m.	Nav	Nav
Augstums	Nav	15 m	Nav	Nav
Būvtilpums	Nav	12240 kub.m.	Nav	Nav

14. Kopējās platības sadalījums pa platību veidiem

14.1. Būve ar kadastra apzīmējumu.....	50010020061003
14.1.1. Kopējā platība (m²).....	2494.5
14.1.1.1. Lietderīgā platība (m²).....	2494.5
14.1.1.1.1. Dzīvokļu kopējā platība (m²).....	0
14.1.1.1.1.1. Dzīvokļu platība (m²).....	0
14.1.1.1.1.1.1. Dzīvojamā platība (m²).....	0
14.1.1.1.1.1.2. Dzīvokļu palīgtelpu platība (m²).....	0
14.1.1.1.1.2. Dzīvokļu ārtelpu platība (m²).....	0
14.1.1.1.2. Nedzīvojamo telpu platība (m²).....	2494.5
14.1.1.1.2.1. Nedzīvojamo iekštelpu platība (m²).....	2494.5
14.1.1.1.2.2. Nedzīvojamo ārtelpu platība (m²).....	0
14.1.1.2. Koplietošanas palīgtelpu platība (m²).....	0
14.1.1.2.1. Koplietošanas iekštelpu platība (m²).....	0
14.1.1.2.2. Koplietošanas ārtelpu platība (m²).....	0

16. Telpu grupas pamatdati

16.1. Telpu grupas kadastra apzīmējums:.....	50010020061003001
16.1.1. Adrese:.....	Nav
16.1.2. Nosaukums:.....	Ģimnāzija
16.1.3. Lietošanas veids:.....	1263 - Izglītības iestāžu telpu grupa
16.1.4. Stāvs (stāvi), kurā atrodas telpu grupa:.....	1, 2, 3, 4
16.1.5. Telpu skaits:.....	99
16.1.6. Kopējā platība (m²):.....	2494.5
16.1.7. Kadastrālās uzmērīšanas datums:.....	29.09.2020
16.1.8. Eksploatācijā pieņemšanas gads(-i):.....	Nav
16.1.9. Telpu grupa ietilpst dzīvokļa īpašumā ar kadastra numuru:.....	Nav
16.1.10. Telpu grupa ietilpst būvē ar kadastra apzīmējumu:.....	50010020061003
16.1.11. Būve atrodas vai daļēji atrodas uz zemes vienības ar kadastra apzīmējumu:.....	50010020061

17. Telpu grupas kopējās platības sadalījums pa telpu veidiem un telpu raksturojošie rādītāji

17.1. Telpu grupas kadastra apzīmējums:.....	50010020061003001
--	-------------------

Numurs	Nosaukums	Veids	Stāvs	Augstums (m)	Mazākais augstums (m)	Lielākais augstums (m)	Platība (m²)	Eksploatācijā pieņemšanas gads(-i)
1	Priekštelpa	4 - Nedzīvojamā iekštelpa	1	3.65	3.65	3.65	5.5	Nav
2	Palīgtelpa	4 - Nedzīvojamā iekštelpa	1	3.65	3.65	3.65	3.8	Nav
3	Biblioteka	4 - Nedzīvojamā iekštelpa	1	3.59	3.59	3.59	64.7	Nav
4	Medicīnas kabinets	4 - Nedzīvojamā iekštelpa	1	2.91	2.91	2.91	14.3	Nav
5	Klase	4 - Nedzīvojamā iekštelpa	1	2.9	2.9	2.9	51.4	Nav
6	Klase	4 - Nedzīvojamā iekštelpa	1	2.9	2.9	2.9	67.2	Nav
7	Priekštelpa	4 - Nedzīvojamā iekštelpa	1	2.45	2.45	2.45	3.5	Nav
8	Iekštelpa	4 - Nedzīvojamā iekštelpa	1	2.03	1.6	2.45	1.8	Nav
9	Kāpņu telpa	4 - Nedzīvojamā iekštelpa	1	3.2	3.2	3.2	13.5	Nav
10	Darbmacības klase, priekštelpa	4 - Nedzīvojamā iekštelpa	1	2.46	2.01	2.9	75.6	Nav
11	Darbmacības klase	4 - Nedzīvojamā iekštelpa	1	2.93	2.93	2.93	27.7	Nav
12	Darbmacības klase	4 - Nedzīvojamā iekštelpa	1	2.95	2.95	2.95	29.1	Nav
13	Priekštelpa	4 - Nedzīvojamā iekštelpa	1	2.5	2.5	2.5	3.3	Nav
14	Iekštelpa	4 - Nedzīvojamā iekštelpa	1	2.05	1.6	2.5	1.8	Nav
15	Kāpņu telpa	4 - Nedzīvojamā iekštelpa	1	3.2	3.2	3.2	13.3	Nav
16	Ģērbtuve	4 - Nedzīvojamā iekštelpa	1	1.97	1.97	1.97	2.2	Nav
17	Ģērbtuve	4 - Nedzīvojamā iekštelpa	1	1.97	1.97	1.97	1.9	Nav
18	Ģērbtuve	4 - Nedzīvojamā iekštelpa	1	1.97	1.97	1.97	1.9	Nav
19	Ģērbtuve	4 - Nedzīvojamā iekštelpa	1	1.97	1.97	1.97	1.9	Nav

Izdrukas ID: 390002442421	Izdrukas datums: 12.11.2020	3 no 5
---------------------------	-----------------------------	--------

Skaidrojumi:

Nav – Kadastra informācijas sistēmā dati nav reģistrēti; Neregistrē – atbilstoši normatīvajiem aktiem dati netiek reģistrēti

Numurs	Nosaukums	Veids	Stāvs	Augstums (m)	Mazākais augstums (m)	Lielākais augstums (m)	Platība (m²)	Ekspluatācijā pieņemšanas gads(-i)
20	Ģērbtuve	4 - Nedzīvojamā iekštelpa	1	1.97	1.97	1.97	1.9	Nav
21	Ģērbtuve	4 - Nedzīvojamā iekštelpa	1	1.97	1.97	1.97	1.9	Nav
22	Ģērbtuve	4 - Nedzīvojamā iekštelpa	1	1.97	1.97	1.97	1.9	Nav
23	Ģērbtuve	4 - Nedzīvojamā iekštelpa	1	1.97	1.97	1.97	1.9	Nav
24	Ģērbtuve	4 - Nedzīvojamā iekštelpa	1	1.97	1.97	1.97	1.9	Nav
25	Ģērbtuve	4 - Nedzīvojamā iekštelpa	1	1.97	1.97	1.97	1.9	Nav
26	Ģērbtuve	4 - Nedzīvojamā iekštelpa	1	1.97	1.97	1.97	1.9	Nav
27	Ģērbtuve	4 - Nedzīvojamā iekštelpa	1	1.97	1.97	1.97	1.9	Nav
28	Ģērbtuve	4 - Nedzīvojamā iekštelpa	1	1.97	1.97	1.97	1.9	Nav
29	Ģērbtuve	4 - Nedzīvojamā iekštelpa	1	1.97	1.97	1.97	1.9	Nav
30	Ģērbtuve	4 - Nedzīvojamā iekštelpa	1	1.97	1.97	1.97	1.8	Nav
31	Ģērbtuve	4 - Nedzīvojamā iekštelpa	1	1.97	1.97	1.97	1.8	Nav
32	Koridors	4 - Nedzīvojamā iekštelpa	1	3.6	3.6	3.6	158.4	Nav
33	Darbmācības klase	4 - Nedzīvojamā iekštelpa	1	3.31	3.31	3.31	49.2	Nav
34	Darbnīca	4 - Nedzīvojamā iekštelpa	1	4.3	4.3	4.3	18.8	Nav
35	Priekštelpa, palīgtelpa	4 - Nedzīvojamā iekštelpa	1	4.29	4.29	4.29	23.5	Nav
36	Siltummezgls	4 - Nedzīvojamā iekštelpa	1	2.32	2.32	2.32	7.6	Nav
37	Priekštelpa	4 - Nedzīvojamā iekštelpa	1	4.05	4.05	4.05	3	Nav
38	Tualete	4 - Nedzīvojamā iekštelpa	1	2.36	2.36	2.36	1.3	Nav
39	Palīgtelpa	4 - Nedzīvojamā iekštelpa	1	3.99	3.62	4.35	20.1	Nav
40	Palīgtelpa	4 - Nedzīvojamā iekštelpa	1	3.62	3.62	3.62	4.9	Nav
41	Invalīdu tualete	4 - Nedzīvojamā iekštelpa	1	2.65	2.65	2.65	10	Nav
42	Elektrības skapis	4 - Nedzīvojamā iekštelpa	1	2.65	2.65	2.65	1.2	Nav
43	Klase	4 - Nedzīvojamā iekštelpa	1	3.59	3.59	3.59	48.1	Nav
44	Kāpņu telpa	4 - Nedzīvojamā iekštelpa	2	3.6	3.6	3.6	19.1	Nav
45	Klase	4 - Nedzīvojamā iekštelpa	2	3.16	3.16	3.16	51.4	Nav
46	Laboratorija	4 - Nedzīvojamā iekštelpa	2	3.53	3.53	3.53	15.3	Nav
47	Klase	4 - Nedzīvojamā iekštelpa	2	3.17	3.17	3.17	51	Nav
48	Pieliekamais	4 - Nedzīvojamā iekštelpa	2	2.8	2.8	2.8	0.4	Nav
49	Kabinets	4 - Nedzīvojamā iekštelpa	2	2.87	2.87	2.87	16	Nav
50	Klase	4 - Nedzīvojamā iekštelpa	2	3.51	3.51	3.51	49.7	Nav
51	Klase	4 - Nedzīvojamā iekštelpa	2	3.22	3.22	3.22	49.7	Nav
52	Klase	4 - Nedzīvojamā iekštelpa	2	3.52	3.52	3.52	50.2	Nav
53	Tualete, priekštelpa	4 - Nedzīvojamā iekštelpa	2	2.32	2.32	2.32	2	Nav
54	Tualete	4 - Nedzīvojamā iekštelpa	2	2.48	2.35	2.61	0.9	Nav
55	Tualete	4 - Nedzīvojamā iekštelpa	2	2.77	2.61	2.92	0.9	Nav
56	Tualete	4 - Nedzīvojamā iekštelpa	2	3.07	2.92	3.21	0.9	Nav
57	Priekštelpa	4 - Nedzīvojamā iekštelpa	2	2.77	2.33	3.21	8.1	Nav
58	Klase	4 - Nedzīvojamā iekštelpa	2	3.52	3.52	3.52	51.3	Nav
59	Klase	4 - Nedzīvojamā iekštelpa	2	3.53	3.53	3.53	15.6	Nav
60	Klase	4 - Nedzīvojamā iekštelpa	2	3.53	3.53	3.53	48.3	Nav
61	Koridors	4 - Nedzīvojamā iekštelpa	2	3.53	3.53	3.53	137.2	Nav
62	Kāpņu telpa	4 - Nedzīvojamā iekštelpa	2	3.6	3.6	3.6	19.2	Nav
63	Kāpņu telpa	4 - Nedzīvojamā iekštelpa	3	3.6	3.6	3.6	19.1	Nav
64	Klase	4 - Nedzīvojamā iekštelpa	3	3.16	3.16	3.16	55.5	Nav
65	Palīgtelpa	4 - Nedzīvojamā iekštelpa	3	3.19	3.19	3.19	11.4	Nav
66	Klase	4 - Nedzīvojamā iekštelpa	3	3.57	3.57	3.57	50.1	Nav
67	Pieliekamais	4 - Nedzīvojamā iekštelpa	3	2.5	2.5	2.5	1.2	Nav
68	Kabinets	4 - Nedzīvojamā iekštelpa	3	3.53	3.53	3.53	15	Nav
69	Klase	4 - Nedzīvojamā iekštelpa	3	3.51	3.51	3.51	49.4	Nav
70	Klase	4 - Nedzīvojamā iekštelpa	3	3.51	3.51	3.51	49.8	Nav
71	Klase	4 - Nedzīvojamā iekštelpa	3	3.52	3.52	3.52	50.5	Nav
72	Tualete	4 - Nedzīvojamā iekštelpa	3	2.32	2.21	2.42	0.7	Nav
73	Tualete	4 - Nedzīvojamā iekštelpa	3	2.57	2.43	2.7	0.6	Nav
74	Tualete	4 - Nedzīvojamā iekštelpa	3	2.85	2.7	3	0.6	Nav
75	Tualete	4 - Nedzīvojamā iekštelpa	3	3.13	3	3.25	0.7	Nav
76	Tualete	4 - Nedzīvojamā iekštelpa	3	2.72	2.21	3.23	5.6	Nav
77	Priekštelpa	4 - Nedzīvojamā iekštelpa	3	2.3	2.3	2.3	4.7	Nav
78	Klase	4 - Nedzīvojamā iekštelpa	3	3.52	3.52	3.52	51.1	Nav
79	Kabinets	4 - Nedzīvojamā iekštelpa	3	3.53	3.53	3.53	16	Nav
80	Klase	4 - Nedzīvojamā iekštelpa	3	3.52	3.52	3.52	47.9	Nav
81	Koridors	4 - Nedzīvojamā iekštelpa	3	3.56	3.53	3.58	138.9	Nav
82	Kāpņu telpa	4 - Nedzīvojamā iekštelpa	3	3.57	3.57	3.57	19.2	Nav
83	Kāpņu telpa	4 - Nedzīvojamā iekštelpa	4	3.56	3.56	3.56	5.5	Nav
84	Klase	4 - Nedzīvojamā iekštelpa	4	3.15	3.15	3.15	68.1	Nav
85	Palīgtelpa	4 - Nedzīvojamā iekštelpa	4	3.24	3.24	3.24	12	Nav
86	Klase	4 - Nedzīvojamā iekštelpa	4	3.22	3.22	3.22	32.9	Nav
87	Kabinets	4 - Nedzīvojamā iekštelpa	4	3.59	3.59	3.59	16.6	Nav
88	Koridors	4 - Nedzīvojamā iekštelpa	4	3.57	3.57	3.57	23.5	Nav


Numurs	Nosaukums	Veids	Stāvs	Augstums (m)	Mazākais augstums (m)	Lielākais augstums (m)	Platība (m²)	Ekspluatācijā pieņemšanas gads(-i)
89	Zāle	4 - Nedzīvojamā iekštelpa	4	4.63	4.63	4.63	249.4	Nav
90	Koridors	4 - Nedzīvojamā iekštelpa	4	3.59	3.59	3.59	23.8	Nav
91	Priekštelpa	4 - Nedzīvojamā iekštelpa	4	3.58	3.58	3.58	1.8	Nav
92	Pieliekamais	4 - Nedzīvojamā iekštelpa	4	2.56	2.56	2.56	1.3	Nav
93	Pieliekamais	4 - Nedzīvojamā iekštelpa	4	2.49	2.49	2.49	1.3	Nav
94	Koridors	4 - Nedzīvojamā iekštelpa	4	3.57	3.57	3.57	7.2	Nav
95	Palīgtelpa	4 - Nedzīvojamā iekštelpa	4	3.6	3.6	3.6	17.3	Nav
96	Palīgtelpa	4 - Nedzīvojamā iekštelpa	4	3.55	3.55	3.55	17.7	Nav
97	Klase	4 - Nedzīvojamā iekštelpa	4	3.57	3.57	3.57	31.8	Nav
98	Klase	4 - Nedzīvojamā iekštelpa	4	3.55	3.55	3.55	50.9	Nav
99	Kāpņu telpa	4 - Nedzīvojamā iekštelpa	4	3.63	3.63	3.63	5.1	Nav

18. Labiekārtojumi


18.1. Būves kadastra apzīmējums.....50010020061003

Reģistrētie labiekārtojumi	Noteikšanas veids (ja ir)	Apjoms (ja ir)
Apkure. Centralizētā	Apvidū ir konstatēts	
Aukstā ūdens apgāde. Centralizētā	Apvidū ir konstatēts	
Citi, iepriekš neklasificēti, labiekārtojumi. Pods / pīsuārs / bidē	Apvidū ir konstatēts	
Citi, iepriekš neklasificēti, labiekārtojumi. Vanna / duša	Apvidū ir konstatēts	
Drošības sistēmas. Aizsargsignalizācijas sistēma	Apvidū ir konstatēts	
Drošības sistēmas. Ugunsaisardzības sistēma	Apvidū ir konstatēts	
Elektroapgāde. Centralizētā	Apvidū ir konstatēts	
Kanalizācija. Centralizētā	Apvidū ir konstatēts	
Karstā ūdens apgāde. Centralizētā	Apvidū ir konstatēts	
Karstā ūdens apgāde. Individuālā	Apvidū ir konstatēts	
Ugunsnoturības pakāpe	Dokuments	U2a
Vājstrāvas tīkli. Citi	Apvidū ir konstatēts	
Vēdināšana. Dabiskā	Apvidū ir konstatēts	
Vēdināšana. Piespiedu	Apvidū ir konstatēts	


18.1.1. Labiekārtojumu datums:29.09.2020

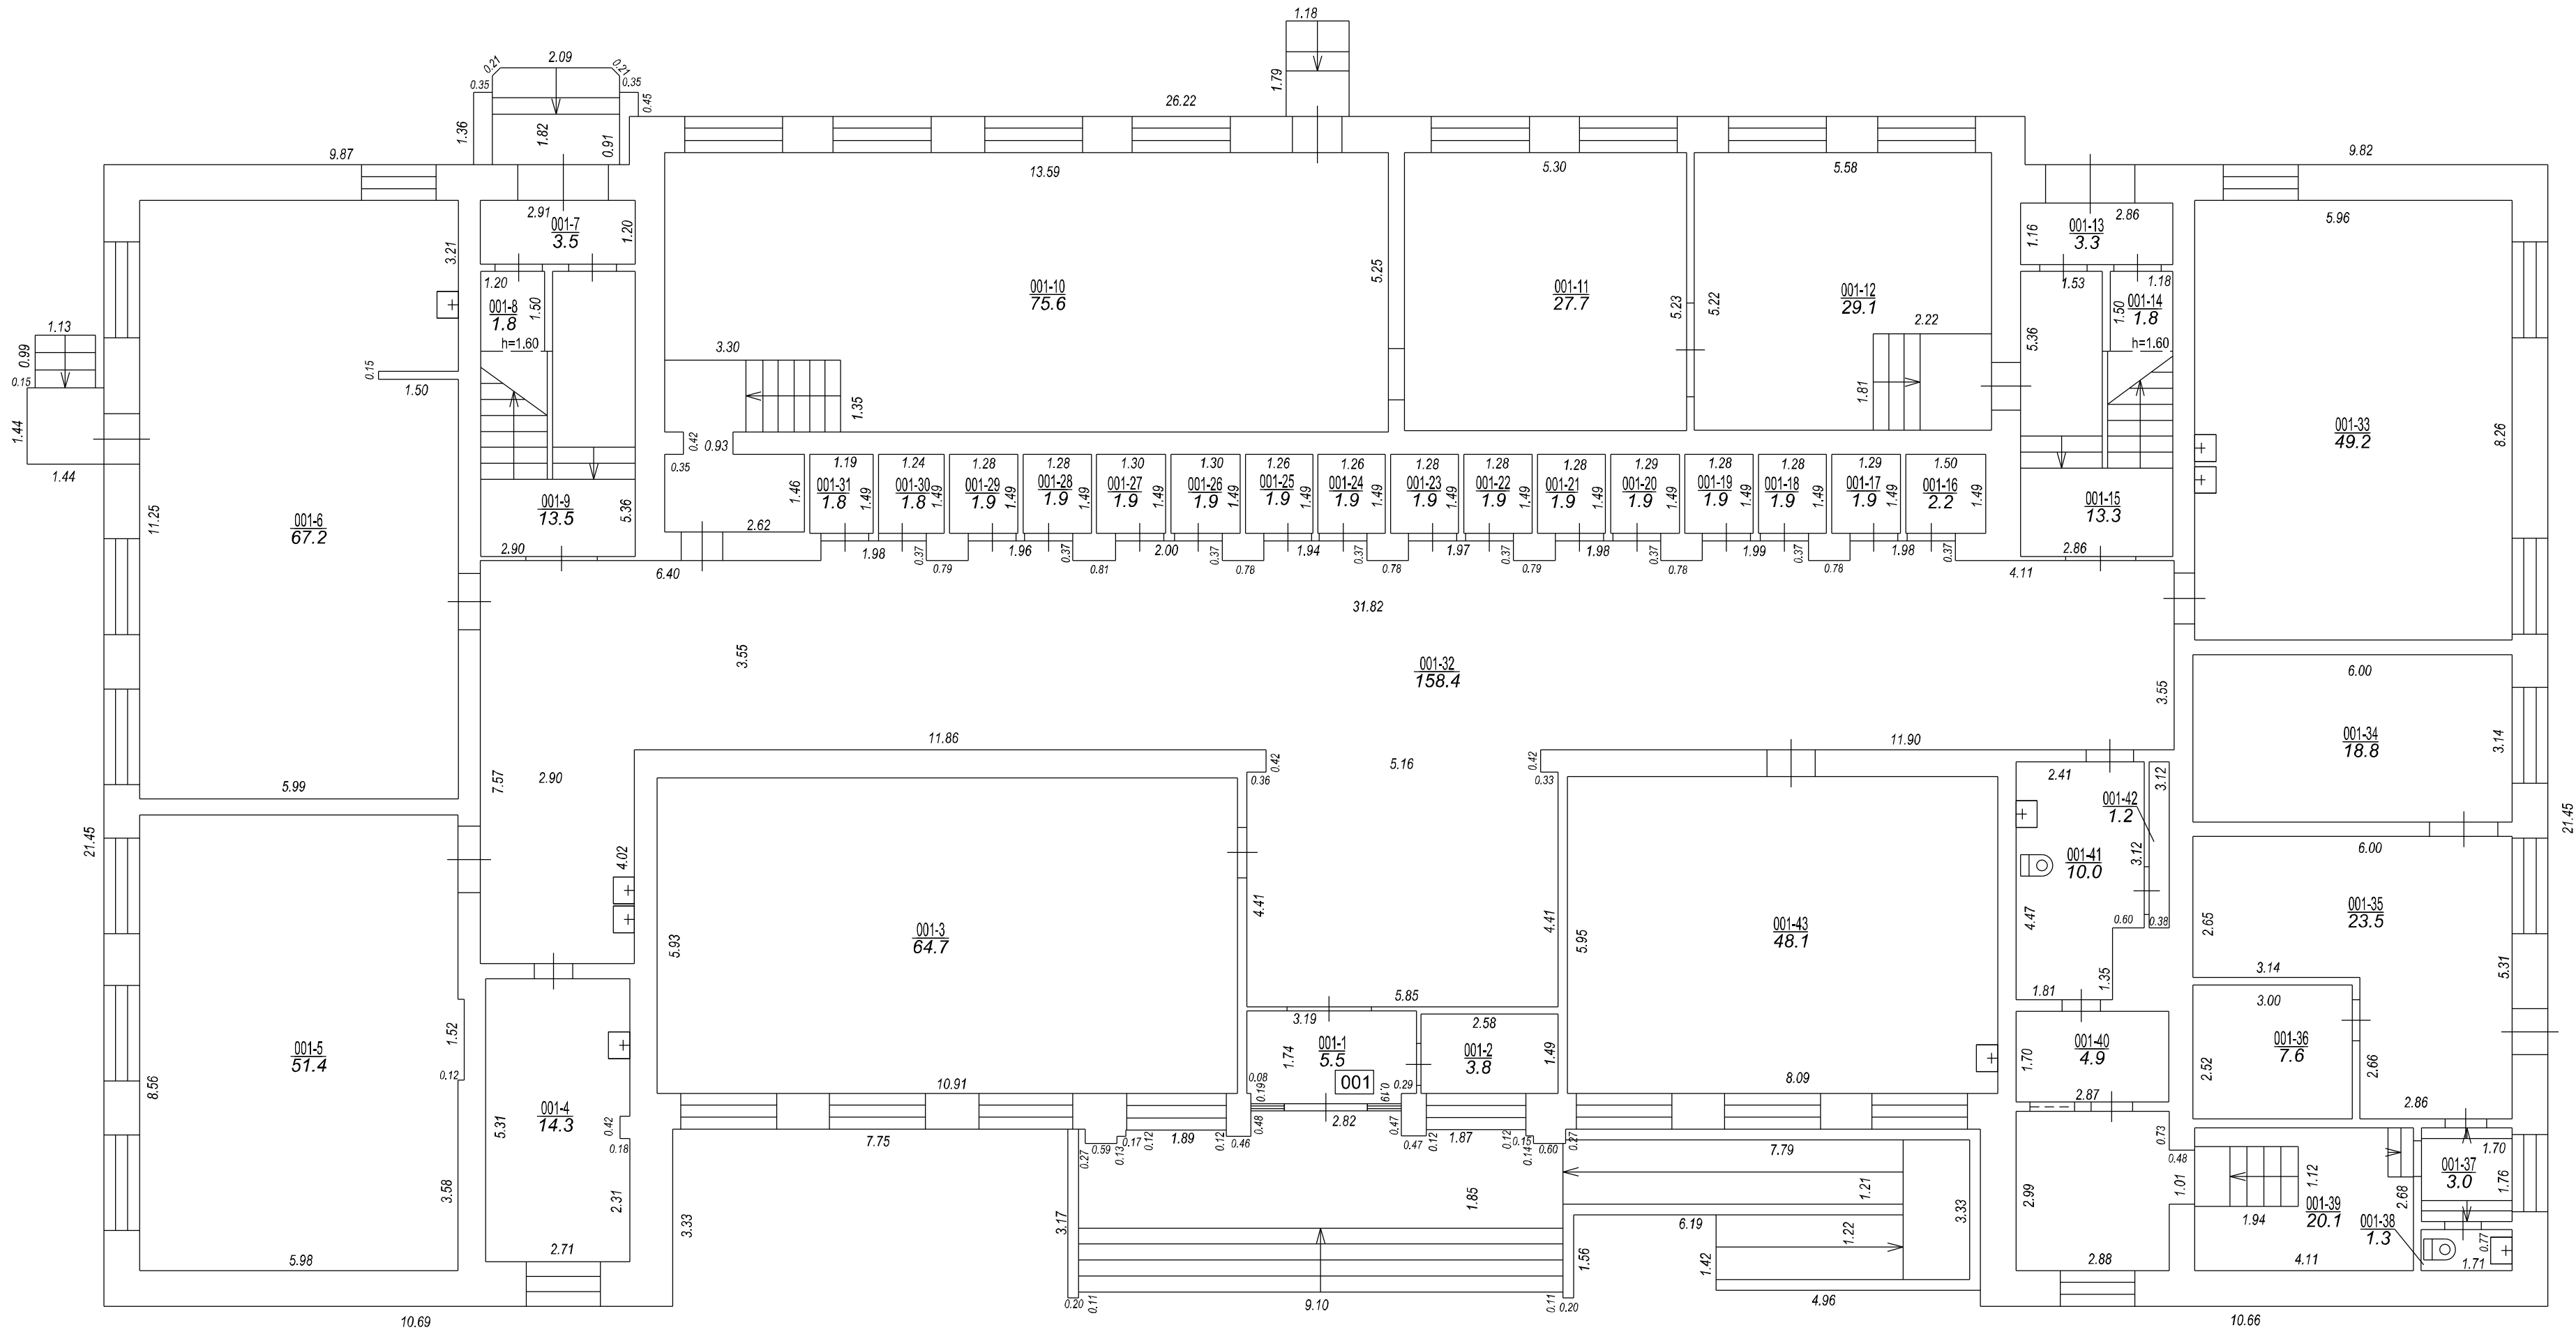


STĀVA PLĀNS			
KADASTRA APZĪMĒJUMS	STĀVS	MĒROGS	LPP.
50010020061003	1	1 : 100	7

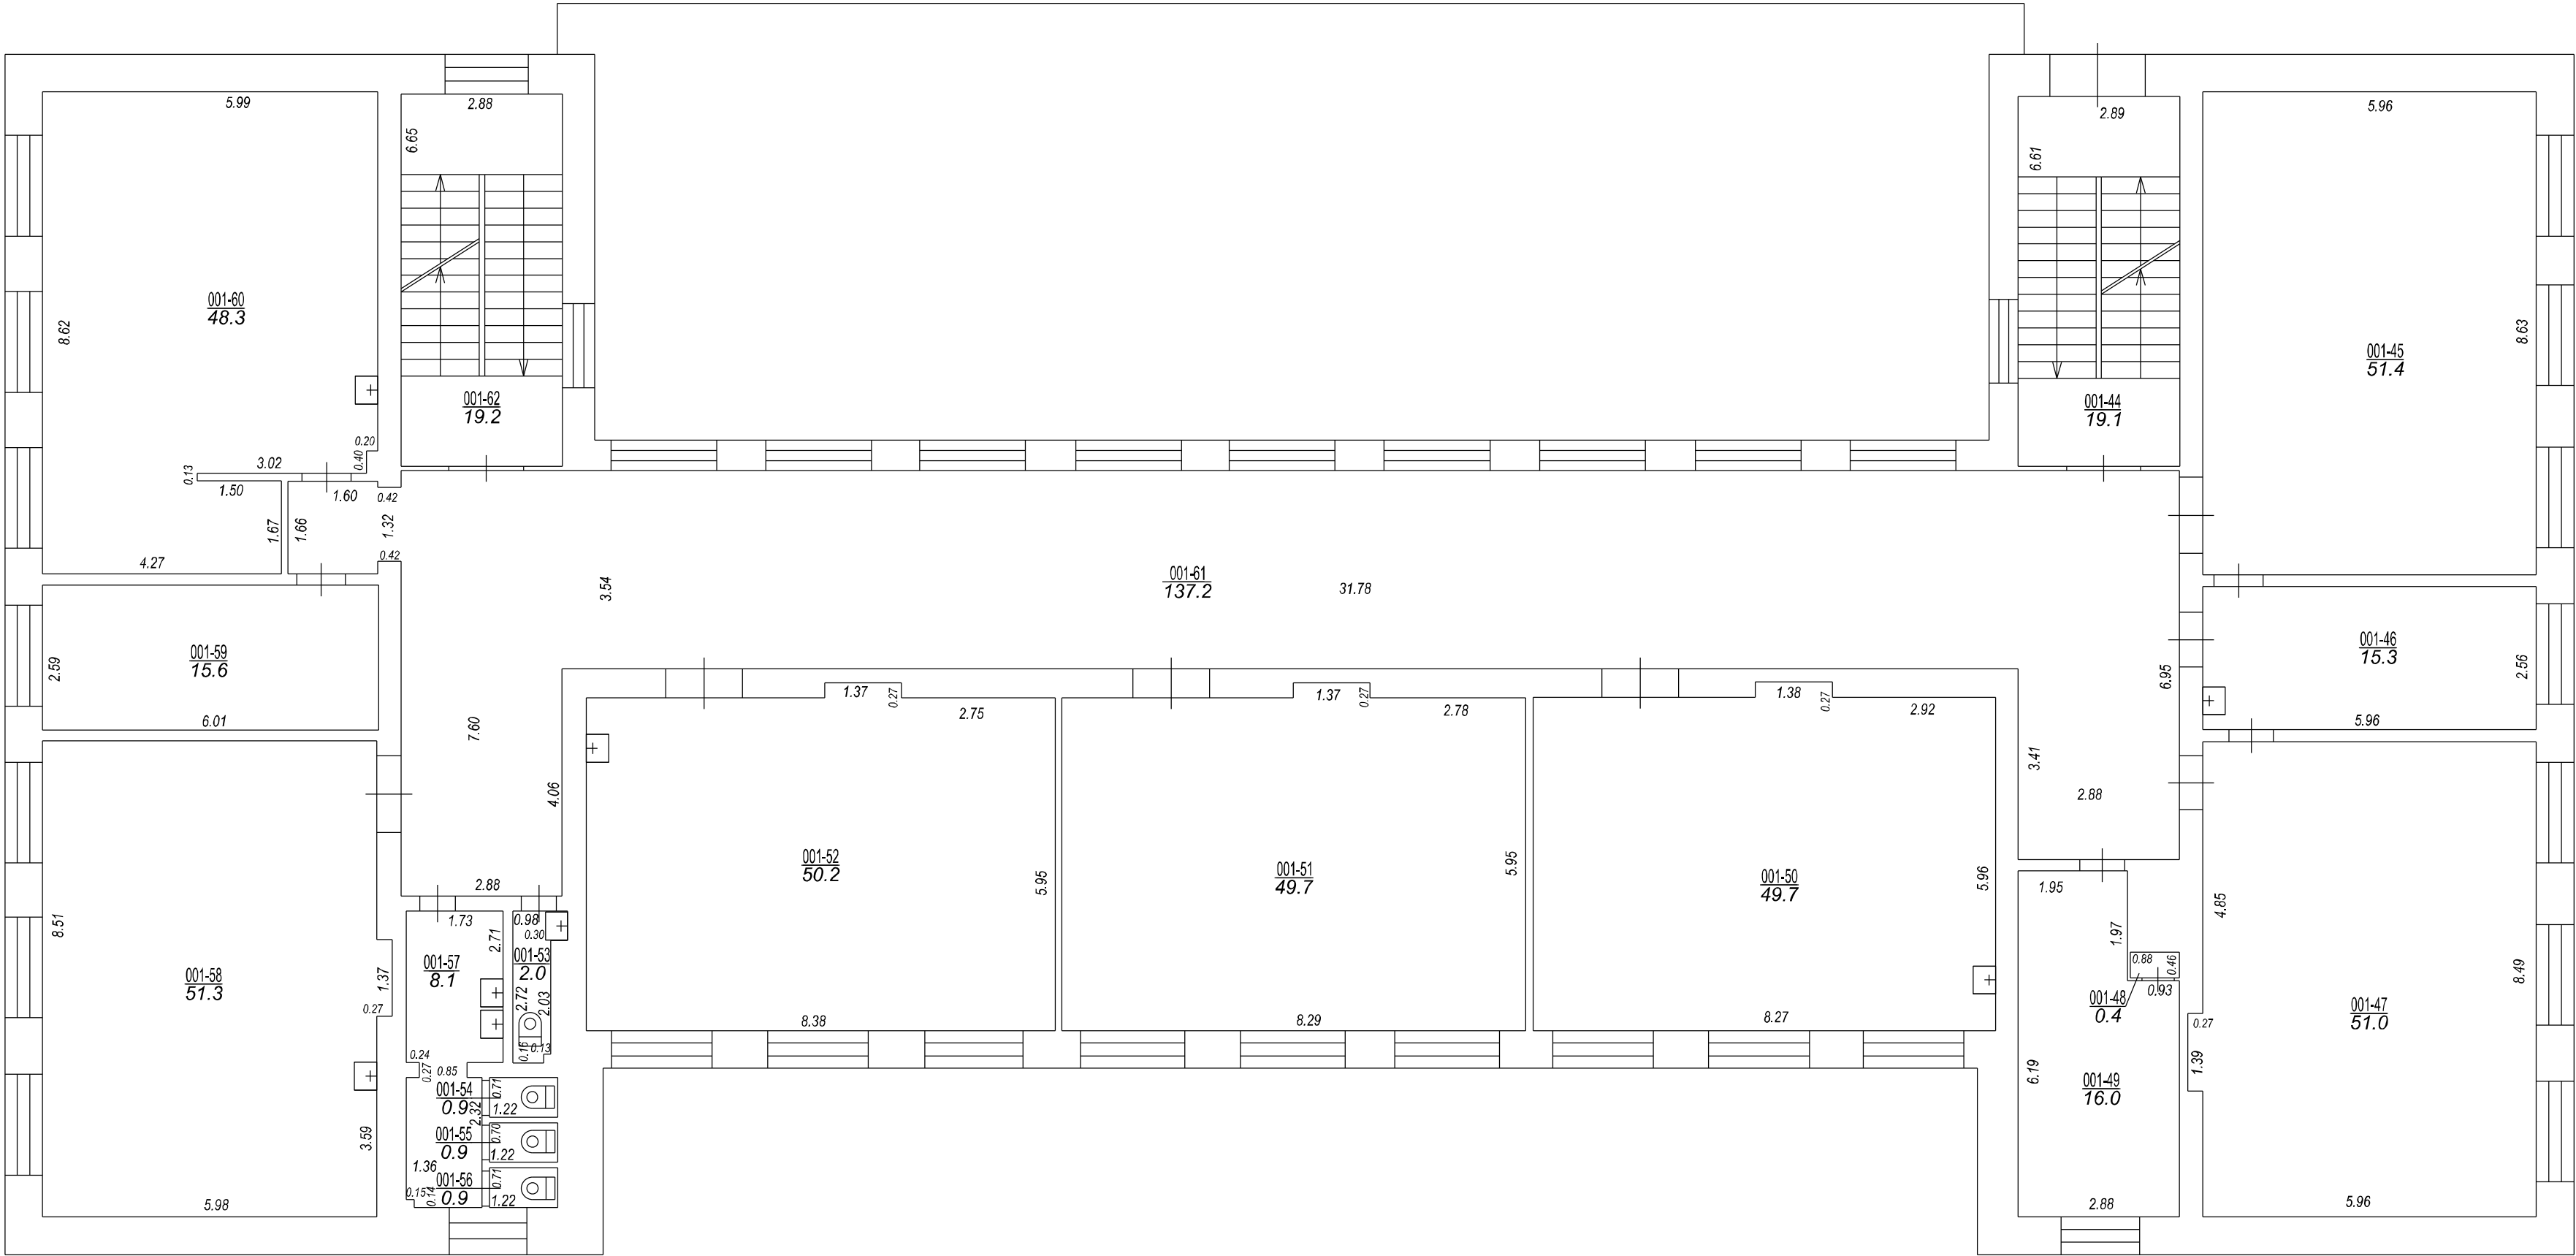

STĀVA PLĀNS			
KADASTRA APZĪMĒJUMS	STĀVS	MĒROGS	LPP.
50010020061003	2	1 : 100	8

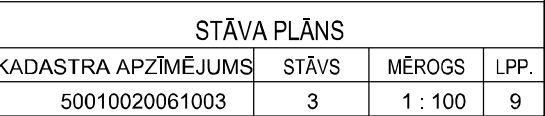

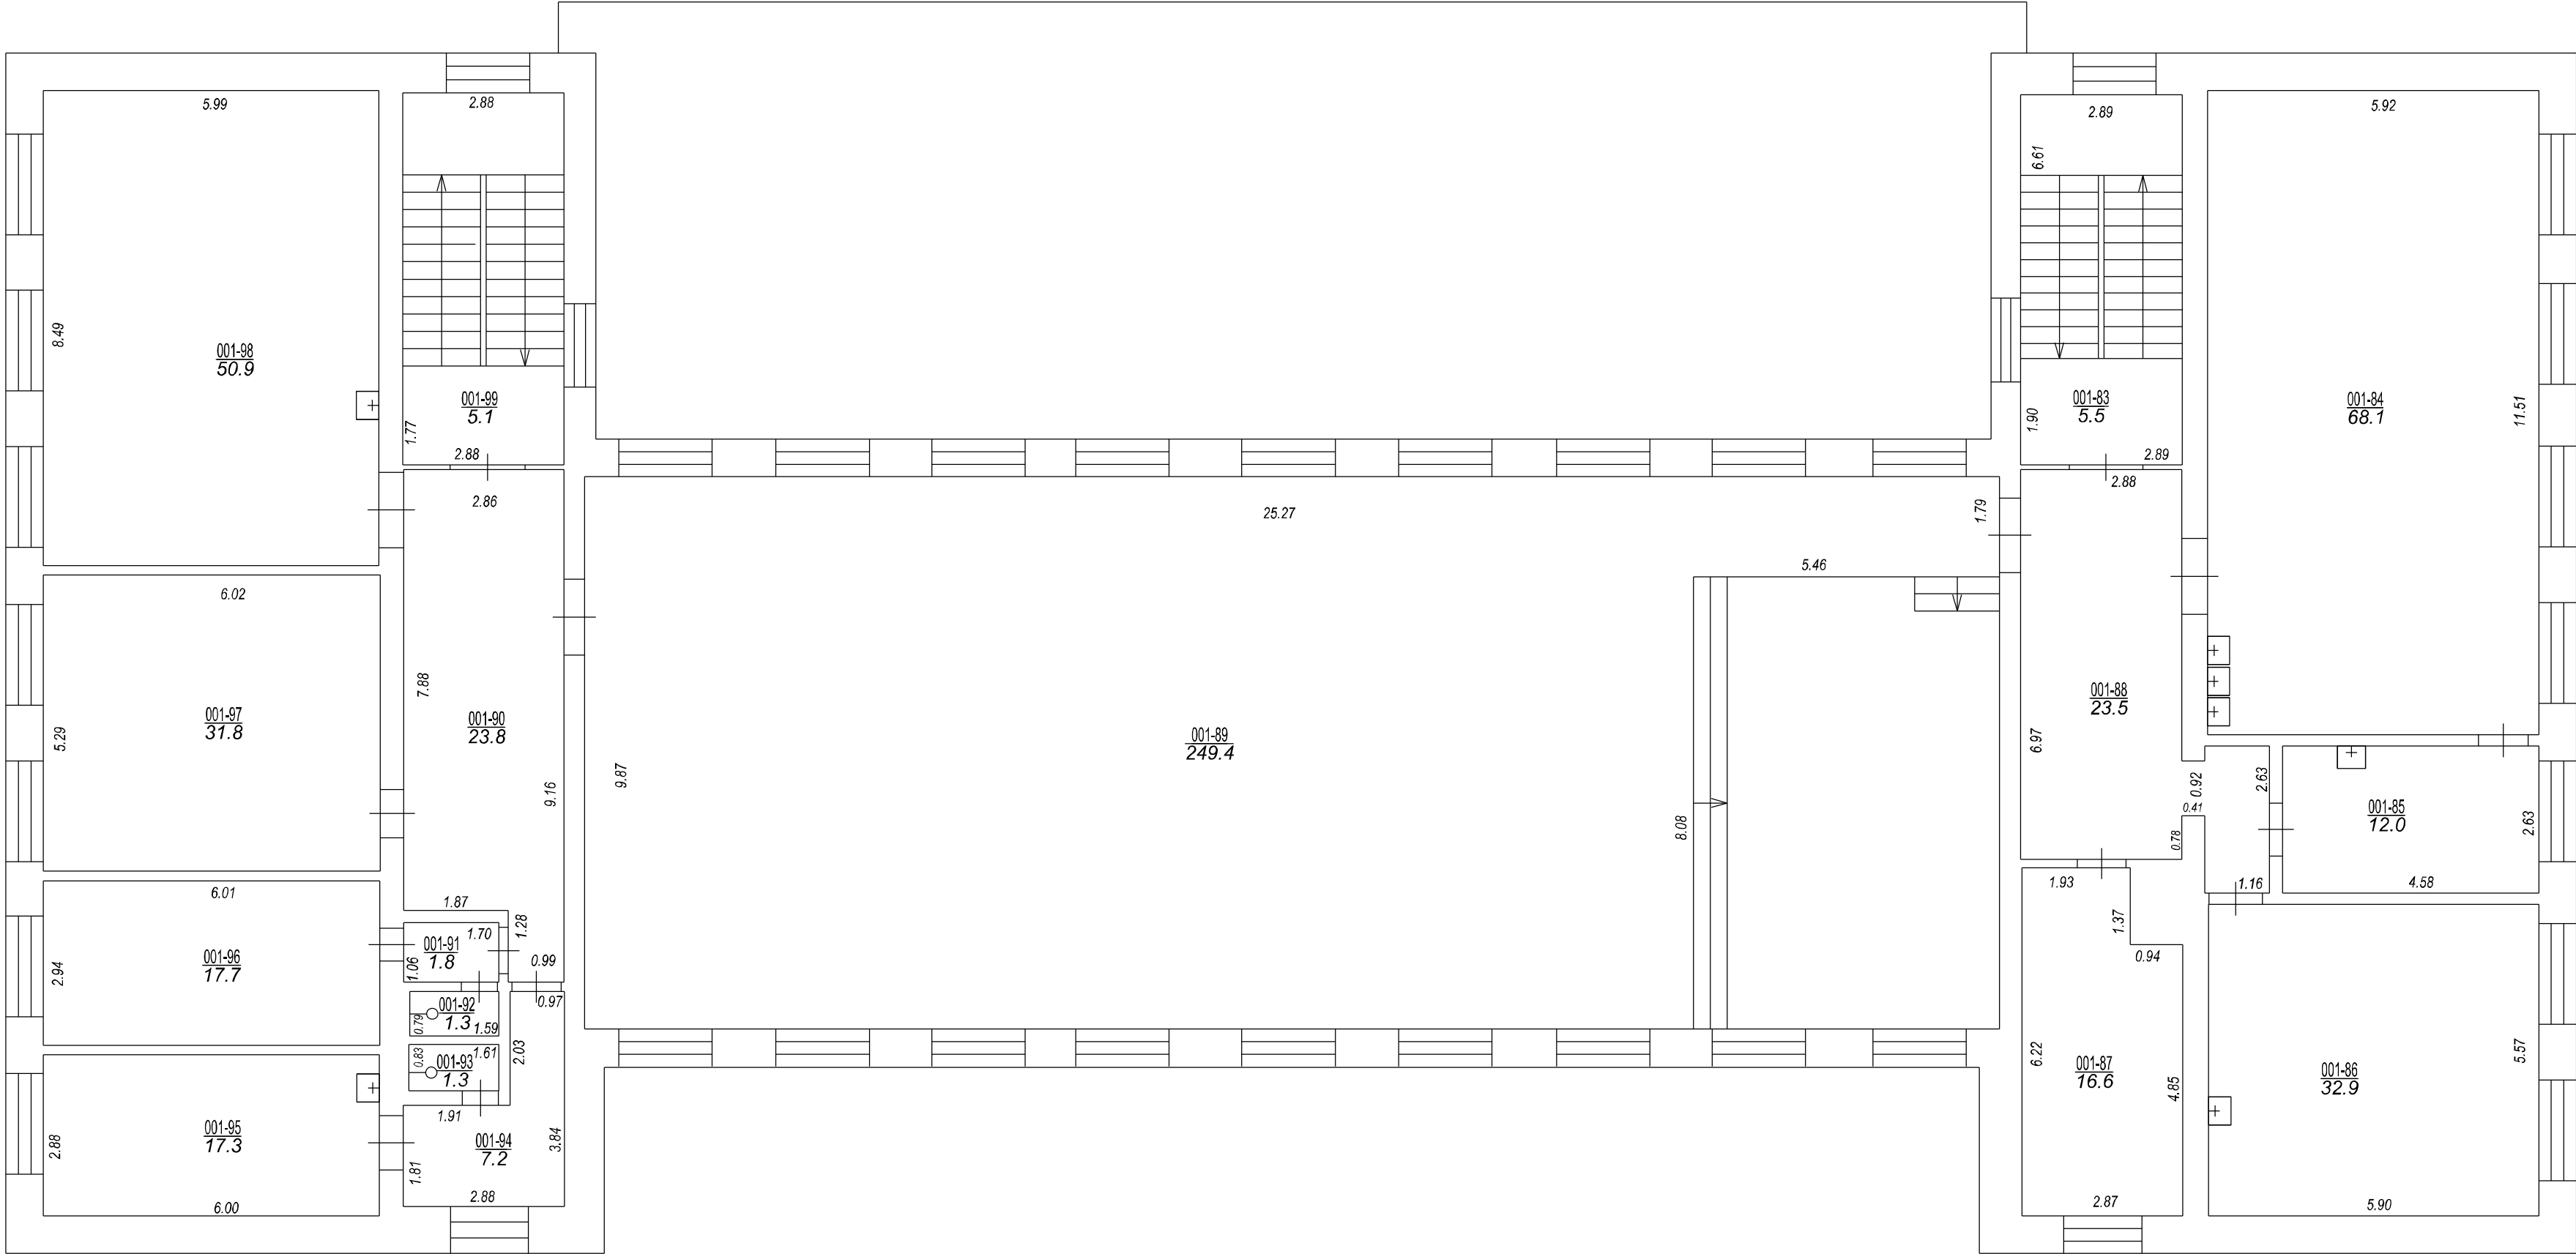

50010020061003_20200929_EF_1



50010020061003_20200929_EF_2



50010020061003_20200929_EF_3



50010020061003_20200929_EF_4

