


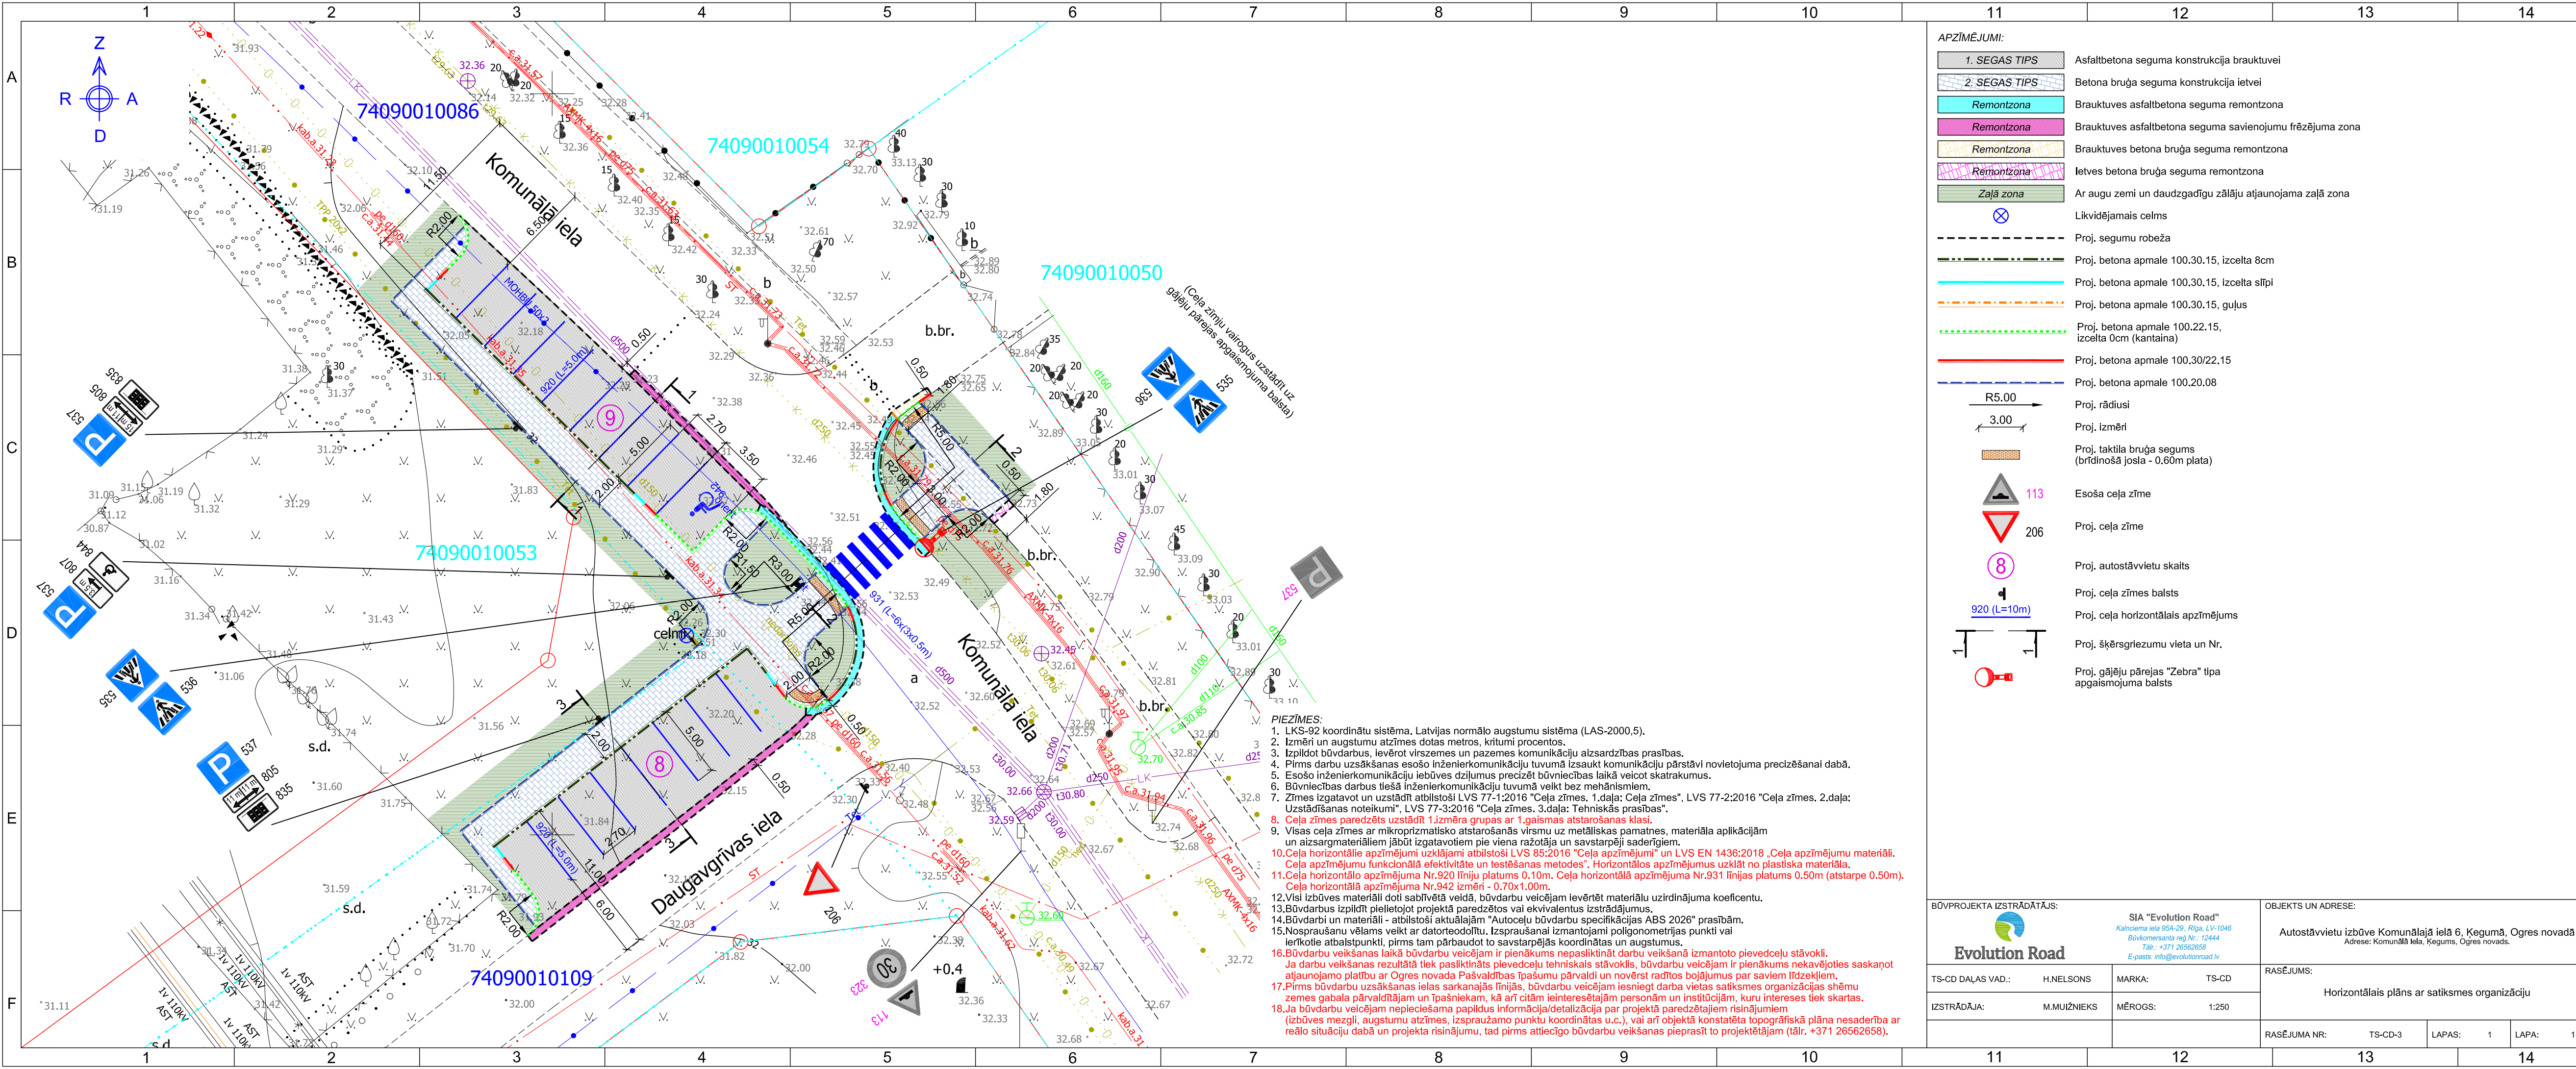

APZĪMĒJUMI:

	Asfaltbetona seguma konstrukcija brauktuvei
	Betona bruģa seguma konstrukcija ietvei
	Brauktuves asfaltbetona seguma remontzona
	Brauktuves asfaltbetona seguma savienojumu frēžējuma zona
	Brauktuves betona bruģa seguma remontzona
	Ietves betona bruģa seguma remontzona
	Ar augu zemi un daudzgadīgu zālāju atjaunojama zaļā zona
	Likvidējamais celms
	Proj. segumu robeža
	Proj. betona apmale 100.30.15, izcelta 8cm
	Proj. betona apmale 100.30.15, izcelta slīpi
	Proj. betona apmale 100.30.15, guļus
	Proj. betona apmale 100.22.15, izcelta 0cm (kantaina)
	Proj. betona apmale 100.30/22.15
	Proj. betona apmale 100.20.08
	Proj. rādiusi
	Proj. izmēri
	Proj. taktilā bruģa segums (brīdinošā josla - 0.60m plata)
	Esoša ceļa zīme
	Proj. ceļa zīme
	Proj. autostāvvietu skaits
	Proj. ceļa zīmes balsts
	Proj. ceļa horizontālais apzīmējums
	Proj. šķēsgriezumu vieta un Nr.
	Proj. gājēju pārejas "Zebra" tipa apgaismojuma balsts

PIEZĪMES:

- LKS-92 koordinātu sistēma, Latvijas normālo augstumu sistēma (LAS-2000,5).
- Izmēri un augstumu atzīmes dotas metros, kritumi procentos.
- Izpildot būvdarbus, ievērot virszemes un pazemes komunikāciju aizsardzības prasības.
- Pirms darbu uzsākšanas esošo inženierkomunikāciju tuvumā izsaukt komunikāciju pārstāvi novietojuma precizēšanai dabā.
- Esošo inženierkomunikāciju iebūves dziļumus precizēt būvniecības laikā veicot skatrakumus.
- Būvniecības darbus tieši inženierkomunikāciju tuvumā veikt bez mehānismiem.
- Zīmes izgatavot un uzstādīt atbilstoši LVS 77-1:2016 "Ceļa zīmes, 1.daļa: Ceļa zīmes", LVS 77-2:2016 "Ceļa zīmes, 2.daļa: Uzstādīšanas noteikumi", LVS 77-3:2016 "Ceļa zīmes, 3.daļa: Tehniskās prasības".
- Ceļa zīmes paredzēts uzstādīt 1.izmēra grupas ar 1.gaismas atstarošanas klasi.
- Visas ceļa zīmes ar mikroprizmatisko atstarošanās virsmu uz metālliskas pamatnes, materiāla aplikācijām un aizsargmateriāliem jābūt izgatavotiem pie viena ražotāja un savstarpēji saderīgiem.
- Ceļa horizontālie apzīmējumi uzklājami atbilstoši LVS 85:2016 "Ceļa apzīmējumi" un LVS EN 1436:2018 "Ceļa apzīmējumu materiāli. Ceļa apzīmējumu funkcionālā efektivitāte un testēšanas metodes". Horizontālos apzīmējumus uzklāt no plastiska materiāla.
- Ceļa horizontālo apzīmējuma Nr.920 līniju platums 0.10m, Ceļa horizontālā apzīmējuma Nr.931 līnijas platums 0.50m (atstarpe 0.50m). Ceļa horizontālā apzīmējuma Nr.942 izmēri - 0.70x1.00m.
- Visi izbūves materiāli doti sablīvētā veidā, būvdarbu veicējam ievērtēt materiālu uzirdinājuma koeficientu.
- Būvdarbus izpildīt pielietojot projektā paredzētos vai ekvivalentus izstrādājumus.
- Būvdarbi un materiāli - atbilstoši aktuālajam "Autocelu būvdarbu specifikācijas ABS 2026" prasībām.
- Nosprašanu vēlam veikt ar datorizētiem. Izspaušanai izmantojami poligonometrijas punkti vai ierīkote atbalstpunkti, pirms tam pārbaudot to savstarpējās koordinātas un augstumus.
- Būvdarbu veikšanas laikā būvdarbu veicējam ir pienākums nepasliktināt darbu veikšanā izmantoto pievedceļu stāvokli. Ja darbu veikšanas rezultātā tiek pasliktināts pievedceļu tehniskais stāvoklis, būvdarbu veicējam ir pienākums nekavējoties saskanot atjaunojamo platību ar Ogres novada Pašvaldības Ipašumu pārvaldi un novērst radītos bojājumus par saviem līdzekļiem.
- Pirms būvdarbu uzsākšanas ielas sarkanajās līnijās, būvdarbu veicējam iesniegt darba vietas satiksmes organizācijas shēmu zemes gabala pārvaldītājam un īpašniekam, kā arī citām ieinteresētajām personām un institūcijām, kuru intereses tiek skartas.
- Ja būvdarbu veicējam nepieciešama papildus informācija/detalizācija par projektā paredzētajiem risinājumiem (izbūves mezgli, augstumu atzīmes, izspaužamo punktu koordinātas u.c.), vai arī objektā konstatēta topogrāfiskā plāna nesaderība ar reālo situāciju dabā un projekta risinājumu, tad pirms attiecīgo būvdarbu veikšanas pieprasīt to projektētājam (tālr. +371 26562658).

BŪVPROJEKTA IZSTRĀDĀTĀJS: Evolution Road			OBJEKTS UN ADRESE: Autostāvvietu izbūve Komunālajā ielā 6, Ķegumā, Ogres novads Adrese: Komunālā iela, Ķegums, Ogres novads.		
TS-CD DAĻAS VAD.:	H.NELSONS	MARKA:	TS-CD	RASĒJUMS: Horizontālais plāns ar satiksmes organizāciju	
IZSTRĀDĀJA:	M.MUIŽNIEKS	MĒROGS:	1:250		
RASĒJUMA NR.:		TS-CD-3	LAPAS:	1	LAPA: 1