
Inženierkomunikāciju turētāju saskaņojumi

Inženierkomunikāciju turētājs	Inženierkomunikācija	Paraksts	Datums	Saskaņotājs	Piezīmes
SIA "Tet"	elektronisko sakaru tīkli	e paraksts	18.02.2026	A. Ivanovs	Nr. PN-396988
AS "Gaso"	gāzes tīkli	e paraksts	20.02.2026	L. Stradiņa	Nr.23.1-16/1139
AS"Sadales tīkli"	vid.un zemsprieguma elektroapgādes tīkli	e paraksts	09.03.2026	Ē. Švilāne	Nr. P-151071
VAS"Latvijas Valsts radio un televizijas centrs"	elektronisko sakaru tīkli	e paraksts	20.02.2026	M. Šubina	BA-59473.edoc
PSIA "Garkalnes inženiertīkli"	Ūdensvads, Kanalizācija	e-pasts	26.02.2026	S. Pilacis	Nr. 04-587/26
VSIA Zemkopības ministrijas nekustamie īpašumi	Meliorācija	e paraksts	20.02.2026	J. Ķēniņš	Nr. 23998
PSIA „Garkalnes Komunālserviss"	ielu apgaismojuma tīkli	e-pasts	23.02.2026	V. Vindelis	
PSIA „Garkalnes Komunālserviss"	siltumtīkli	e-pasts	03.03.2026	L. Lielbārdis	
SIA"Latvijas Mobilais Telefons"	elektronisko sakaru tīkli	e-pasts	20.02.2026	E. Rubins	
SIA "Getliņi EKO"	vietējās komunikācijas	e paraksts	16.03.2026	O. Hlusovs I. Stirāns	
AS "Conexus Baltic Grid"	Gāzes tīkli	e paraksts	23.02.2026	G. Sirmais I.Bagatska - Vilcāne	COR-N-2026/0419
SIA"Bite Latvija"	elektronisko sakaru tīkli radiotranslācija	e-pasts	27.02.2026	K. Bļasis	Nr. BTG_20260227
AS "Latvenergo" IT un T	elektronisko sakaru tīkli	e-pasts	20.02.2026	J. Grabis	Nr. 357
Tele2 Latvia	elektronisko sakaru tīkli	e-pasts	20.02.2026	P. Dekants	
VAS "Latvijas dzelzceļš"	LDZ tīkli	e paraksts	13.03.2026	E. Feldmanis	DT-6.4.1/184-2026

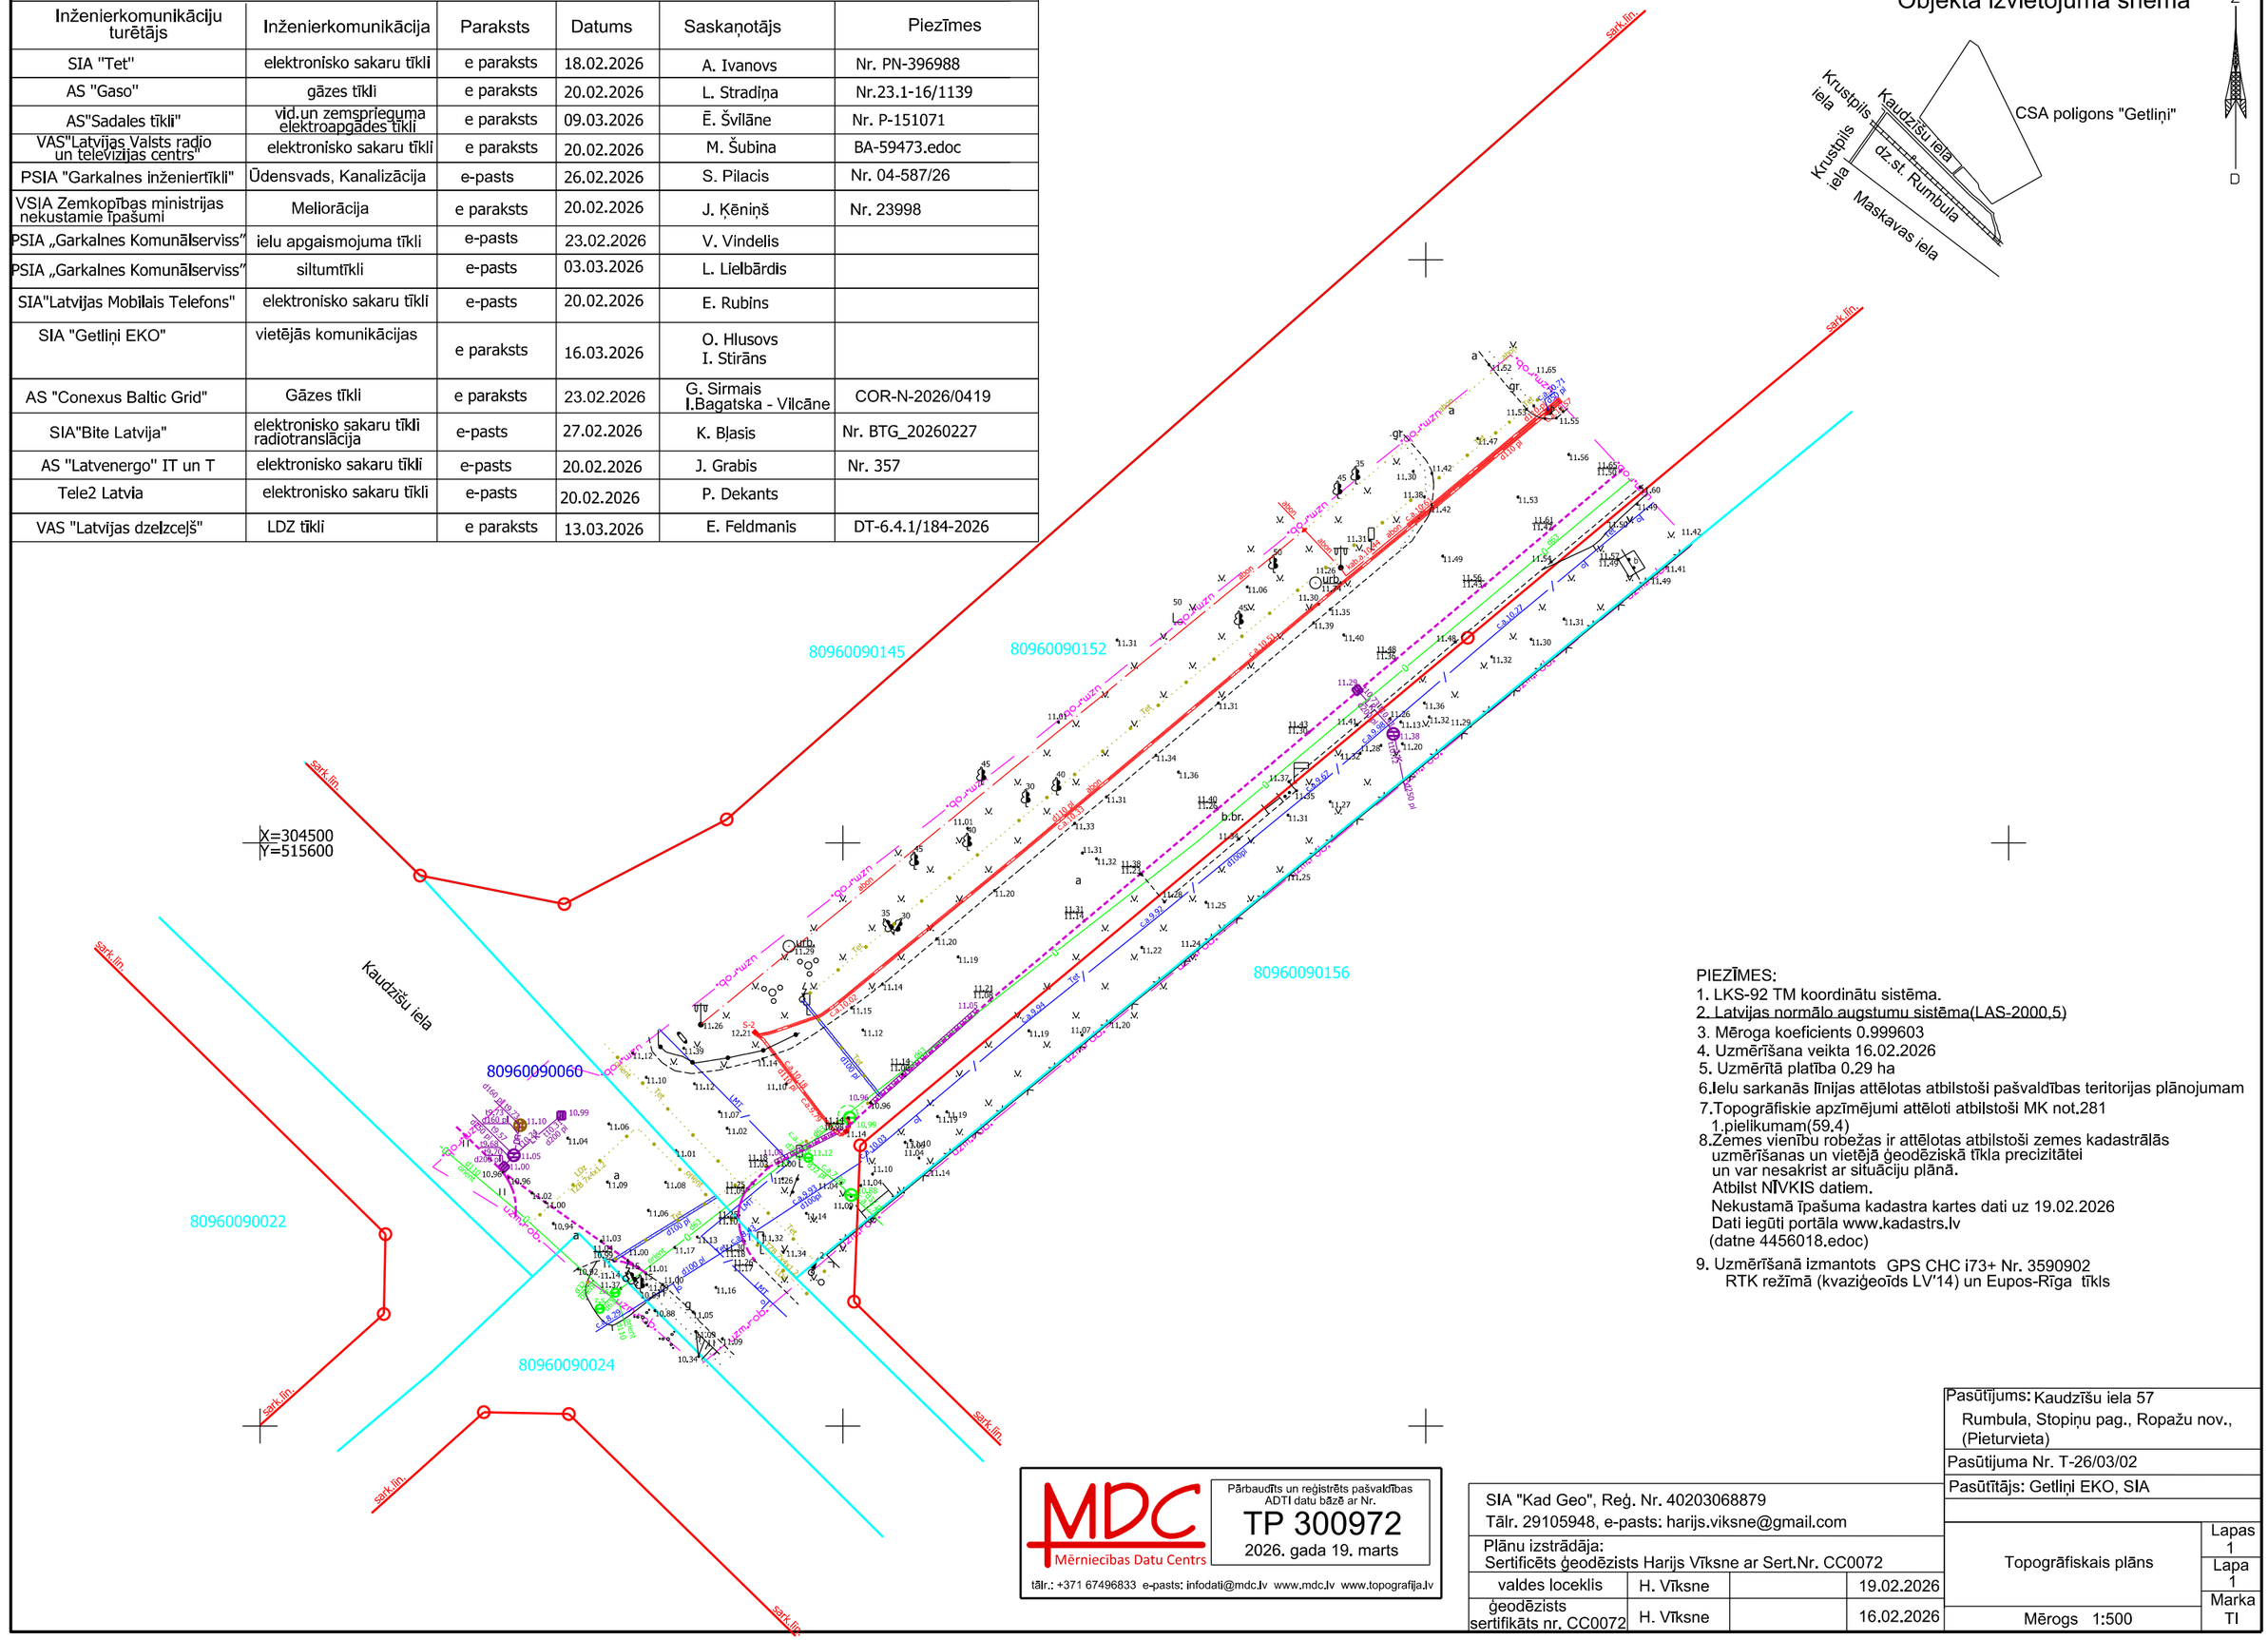

Objekta izvietojuma shēma

PIEZĪMES:

1. LKS-92 TM koordinātu sistēma.
2. Latvijas normālo augstumu sistēma(LAS-2000,5)
3. Mēroga koeficients 0.999603
4. Uzmērīšana veikta 16.02.2026
5. Uzmērītā platība 0.29 ha
6. Ielu sarkanās līnijas attēlotas atbilstoši pašvaldības teritorijas plānojumam
7. Topogrāfiskie apzīmējumi attēloti atbilstoši MK not.281 1.pielikumam(59.4)
8. Zemes vienību robežas ir attēlotas atbilstoši zemes kadastrālās uzmērīšanas un vietējā ģeodēziskā tīkla precizitātei un var nesakrist ar situāciju plānā.
   Atbilst NĪVKIS datiem.
   Nekustamā īpašuma kadastra kartes dati uz 19.02.2026
   Dati iegūti portāla www.kadastrs.lv
   (datne 4456018.edoc)
9. Uzmērīšanā izmantots GPS CHC i73+ Nr. 3590902
   RTK režīmā (kvaziģeoīds LV'14) un Eupos-Rīga tīkls

MDC Mērniecības Datu Centrs
Pārbaudīts un reģistrēts pašvaldības ADTI datu bāzē ar Nr.
TP 300972
2026. gada 19. marts
tālr.: +371 67496833 e-pasts: infodati@mdc.lv www.mdc.lv www.topografija.lv

SIA "Kad Geo", Reģ. Nr. 40203068879
Tālr. 29105948, e-pasts: harijs.viksne@gmail.com
Plānu izstrādāja:
Sertificēts ģeodēzists Harijs Vīksne ar Sert.Nr. CC0072

valdes loceklis	H. Vīksne		19.02.2026
ģeodēzists sertifikāts nr. CC0072	H. Vīksne		16.02.2026

Pasūtījums: Kaudzīšu iela 57
Rumbula, Stopiņu pag., Ropažu nov., (Pieturvieta)
Pasūtījuma Nr. T-26/03/02
Pasūtītājs: Getliņi EKO, SIA

Topogrāfiskais plāns

Lapas 1
Lapa 1
Marka TI

Mērogs 1:500