
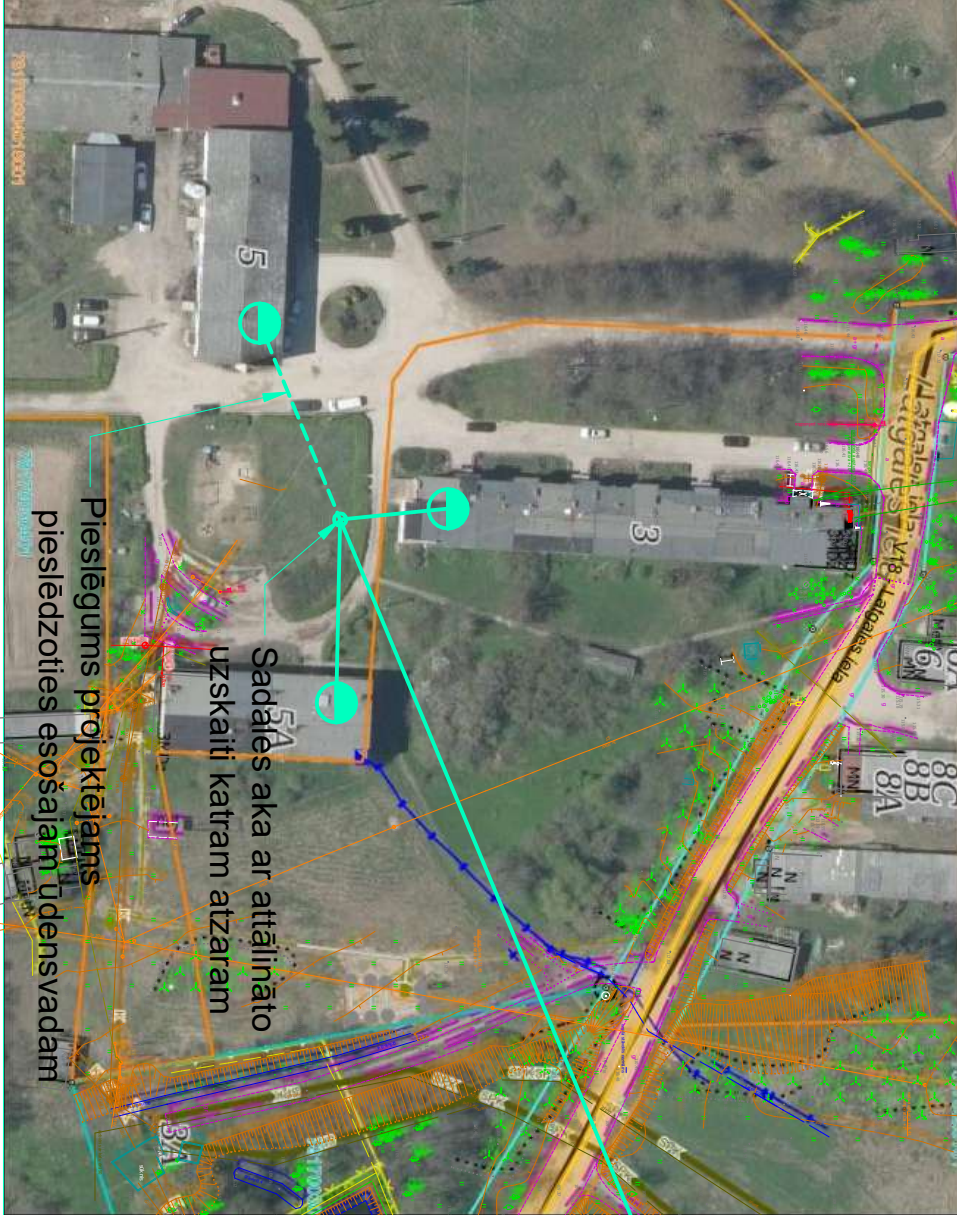
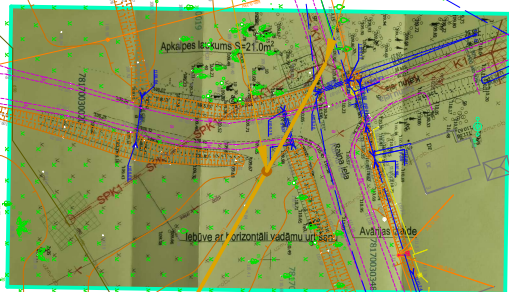


Izvads projektējā BIS-BL-420725-5229 kanalizācijas sūkņu stacija

Ierīkojama aka uz esošās vecās sadzīves kanalizācijas tīkliem
Novadot notekūdeņus no Kaimu - Raiņa ielu puses.
Vecais kanalizācijas vads uz Dienvidu pusī nošedzams

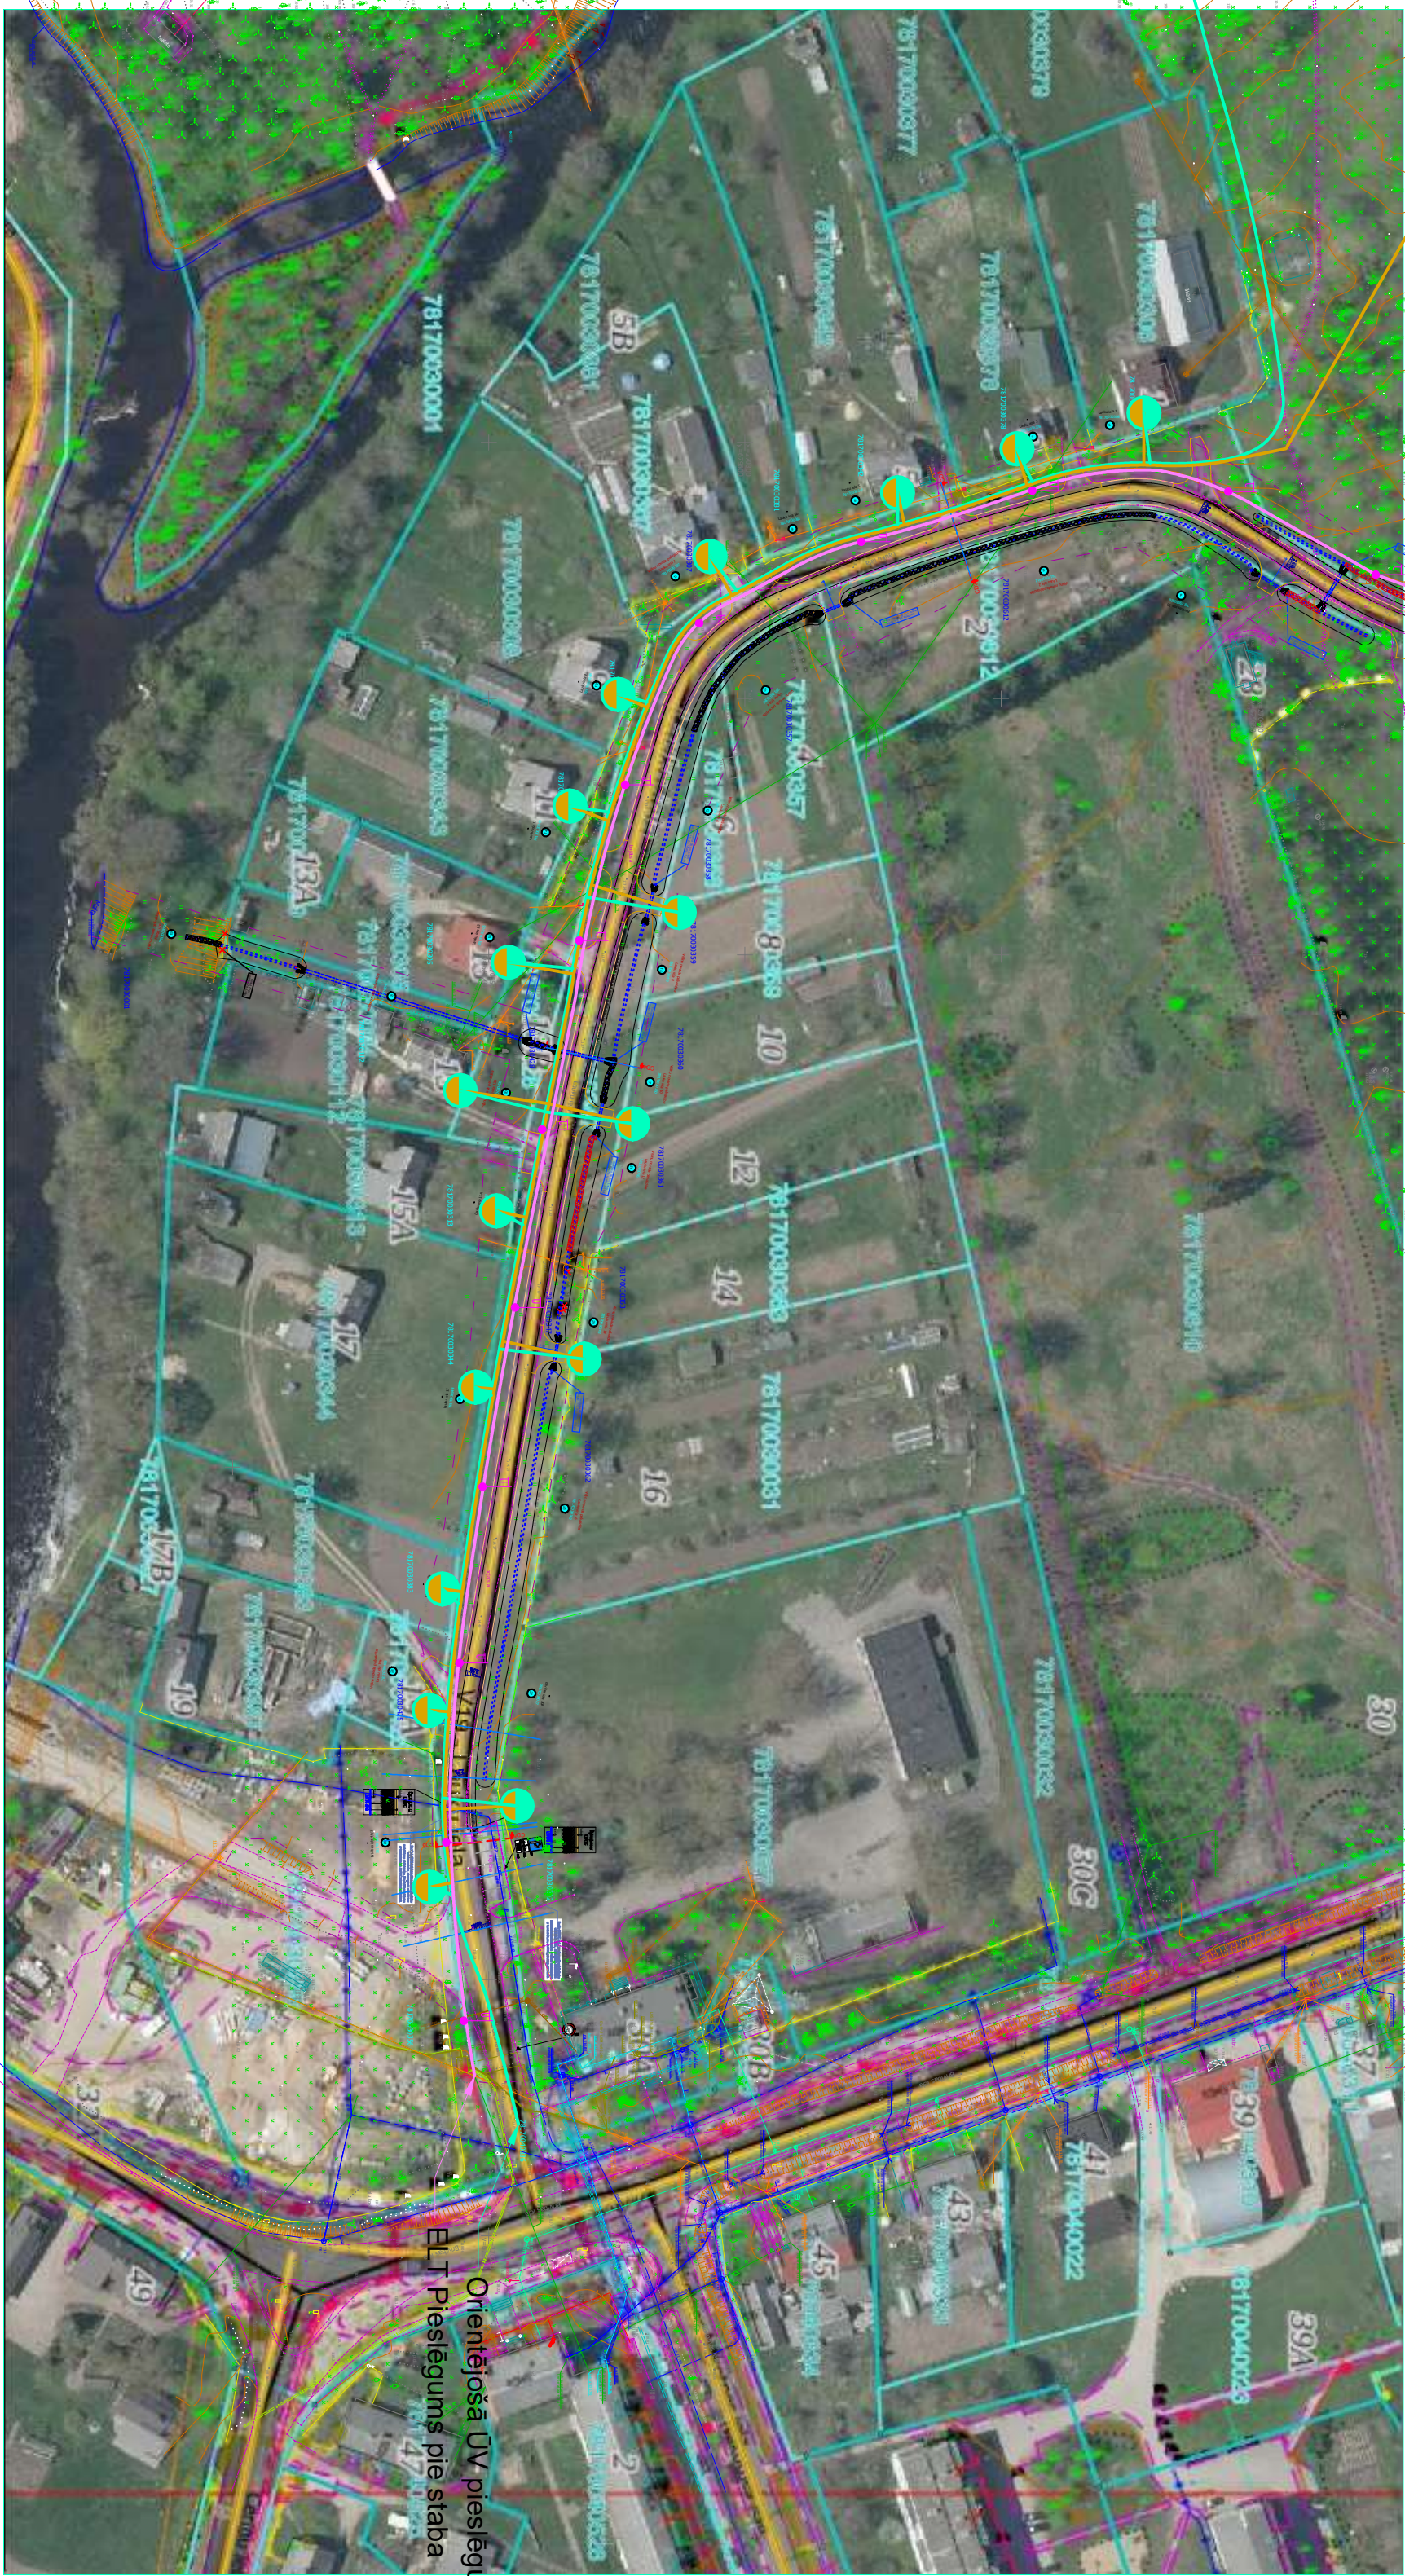

Orientējošā UV pieslēguma vieta 110mm
E.L.J. Pieslēgumā pie staba

Apzīmējumi:

- Pieslēgums gan ūdensapgādei, gan sadzīves kanalizācijai
- Pieslēgums tikai ūdensvadam
- Projektējamie ūdensapgādes tīkli
- Projektējamie sadzīves kanalizācijas tīkli
- Projektējamie apgaismes tīkli