



GEO telpa.lv
Dati ievadīti Rēzeknes pilsētas ADTI datubāzē
Projektanta Nr.
43200-TP-21-1228
2021. gada 02. jūlija

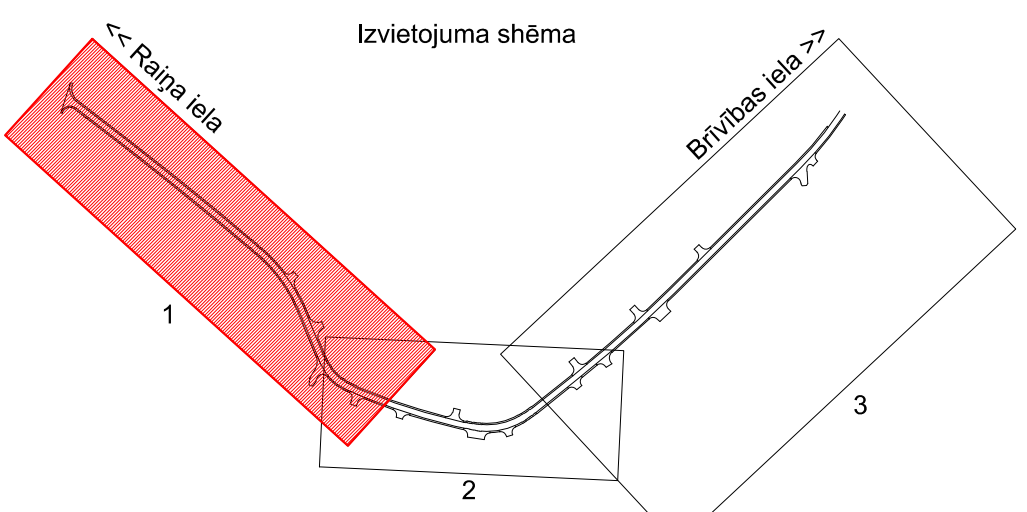

Plāna apzīmējumi

Projektētā asfaltbetona pilna sega (2.tips)	Brauktuves ass līnija	2.5%	Ceļa šķērskritums
Projektētā pastiprināšanas sega (1.tips)	Griezuma vieta	7.00	Izmēri, piesaistes
Projektētā bruģakmens pilna sega (3.tips)	Brīvības iela 9009000197		Nocērtamie koki
Projektētais nomaļu segums	Zemes vienības kadastra apzīmējums un nosaukums		Demontējamie objekti
Projektētais ietves segums (4.tips)	Zemes vienības piešķirtais numurs		Projektētā ceļa zīme, staba novietojums
Projektētais nobrauktuvi segums (5.tips)	lerādītā zemes robeža		
Projektētais nobrauktuvi salaiduma posms	Uzmērītā zemes robeža		Grāvja tīrīšana
Projektētais dubultās virsmas salaiduma posms	Brauktuves apmale 100x22x15 (iegremdēta)		Proj. caurteka
Apzāļošanas zona	Brauktuves apmale 100x22x15 (izcelta +2cm)		Grāvja tekne
Nogāzu nostiprināšana ar laukakmeņiem betonā	Brauktuves apmale 100x22x15 (izcelta +12cm)		Ierakuma pēda
Nogāzu, tekņu nostiprināšana ar šķembām 15cm biezumā	Brauktuves apmale 100x22x15 (iebūvēta slīpi)		Brauktuves mala
Piketāža, garenprofila ass	Proj. kabelu aizsargcaurule		Šķembu nomales šķautne
0+20			
113.84			

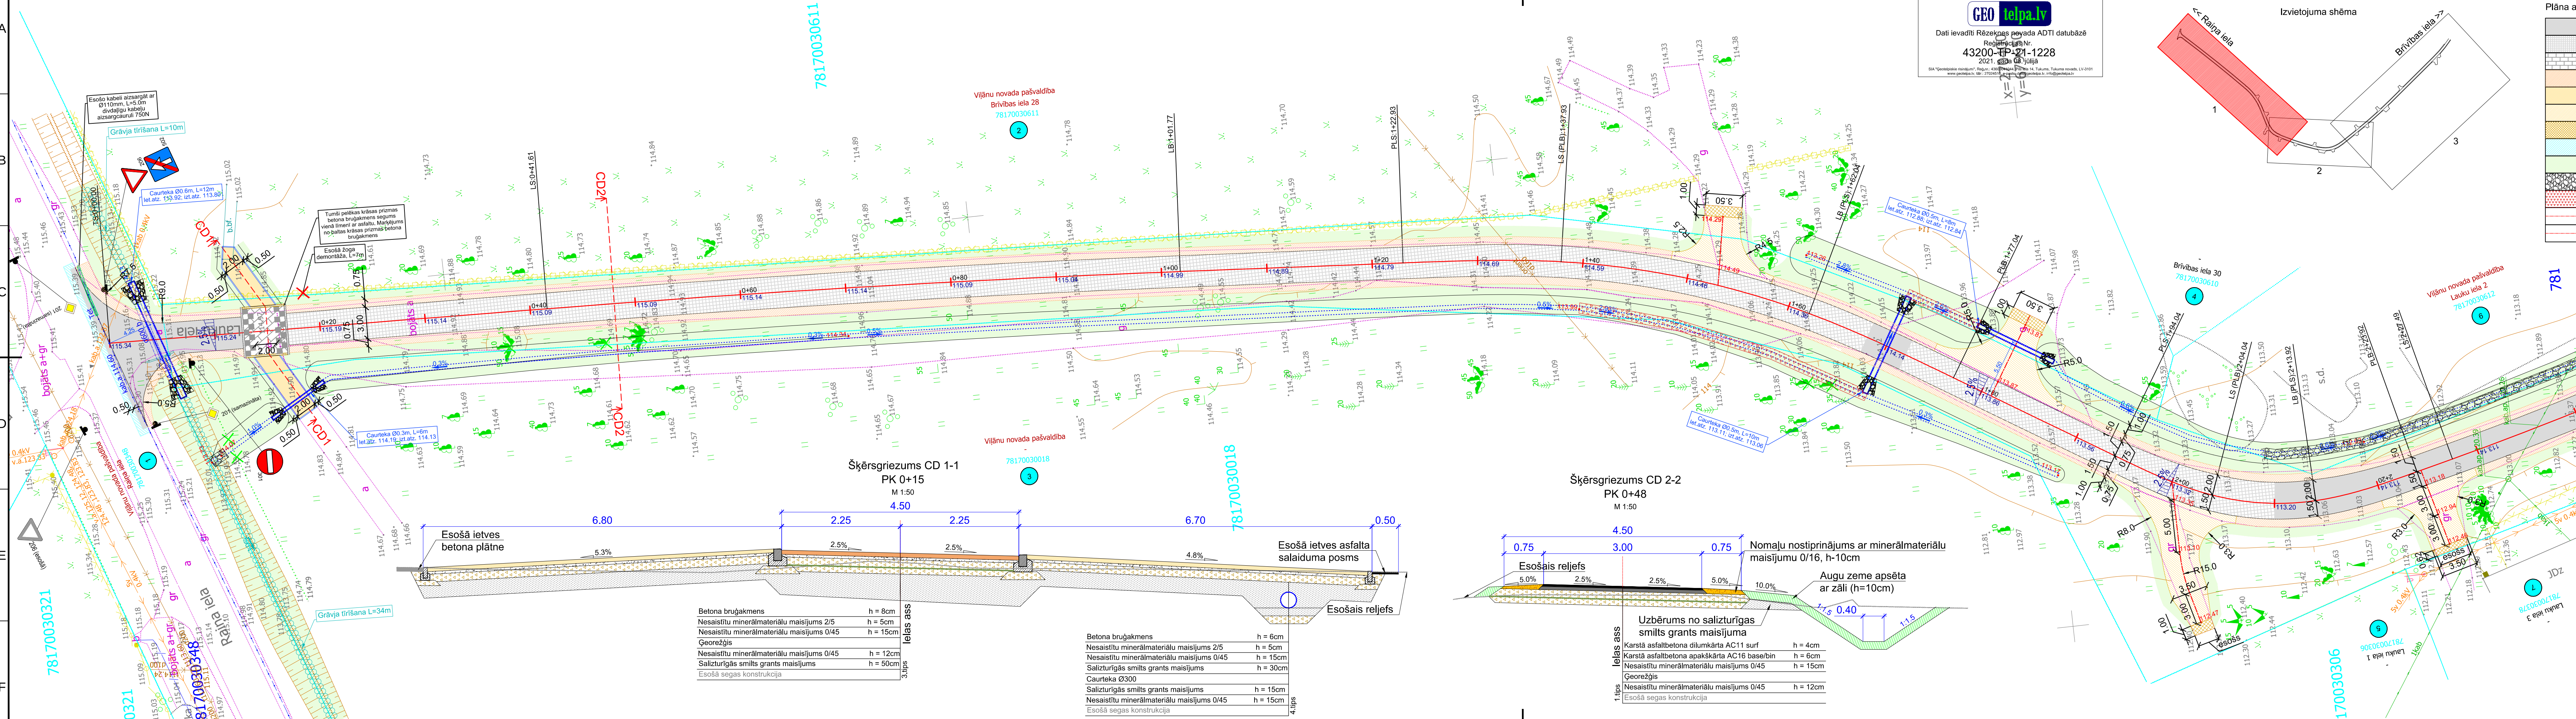


Šķērsgrīzums CD 1-1
M 1:50
PK 0+15

Betona bruģakmens	h = 8cm
Nesaistītu minerālmateriālu maisījums 2/5	h = 5cm
Nesaistītu minerālmateriālu maisījums 0/45	h = 15cm
Georēzģis	h = 12cm
Nesaistītu minerālmateriālu maisījums 0/45	h = 15cm
Salizturīgās smiltis grants maisījums	h = 50cm
Esošā segas konstrukcija	

Betona bruģakmens	h = 6cm
Nesaistītu minerālmateriālu maisījums 2/5	h = 5cm
Nesaistītu minerālmateriālu maisījums 0/45	h = 15cm
Salizturīgās smiltis grants maisījums	h = 30cm
Caurteka Ø300	
Salizturīgās smiltis grants maisījums	h = 15cm
Nesaistītu minerālmateriālu maisījums 0/45	h = 15cm
Esošā segas konstrukcija	

Šķērsgrīzums CD 2-2
M 1:50
PK 0+48

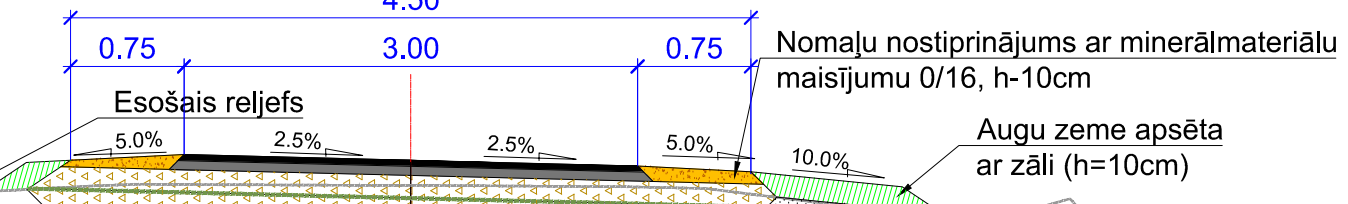

Uzbūvētais no salizturīgās smiltis grants maisījuma	h = 4cm
Karstā asfaltbetona dūmkārta AC11 surf	h = 6cm
Karstā asfaltbetona apakškārta AC16 base/bin	h = 6cm
Nesaistītu minerālmateriālu maisījums 0/45	h = 15cm
Georēzģis	h = 15cm
Nesaistītu minerālmateriālu maisījums 0/45	h = 12cm
Esošā segas konstrukcija	

- Piezīmes
- Projekta risinājumi izstrādāti uz topogrāfiskā plāna M 1:500.
 - Augstuma atzīmes absolūtās - Latvijas normālo augstumu sistēmā (LAS-2000.5).
 - Izmēri doti - metros, kritumi procentos, ja nav norādīts citādi.
 - Brauktuves segas konstrukcijas izbūvē priekšmetam sekojošas stiprības klases materiāli atbilstoši "Ceļu specifikācijas 2019":
karstais asfalts AC 11surf, AADT j, pievasta >500;
karstais asfalts AC 22 base/bin, AADT j, pievasta >100;
nesaistītu minerālmateriālu maisījums, AADT j, pievasta >100;
Materiāliem un darbiem jāatbilst "Ceļu specifikācijas 2019" prasībām.
 - Nobrauktuvi atzīmēšanas vietas precīzēt būvdarbu laikā dabā ar Pasūtītāju.
 - Izliedzības frēzēšanas atzīmes un kritumus precīzēt dabā.
 - Ietves bruģakmens no mozaikas bruģa, krāsu izvēlēties līdzīgi kā Brīvības ielas teritorijā.
 - Nobrauktuves veidot no smiltis krāsas prizmas bruģakmens ar tumši pelēkas krāsas bruģakmens elementiem.
 - Ietvi salaiduma posmiem nodrošināt kritumu ne lielāku par 5%. Ja tas nav iespējams, tad veikt esošo betona plātņu pacelšanu pabeigt zem tām nesaistītu minerālmateriālu.
 - Metāla žoga un vārtu materiālus un darbu izpildi veikt pēc vispārīgajai daļā un "Ceļu specifikācijas 2019" izvirzītajām prasībām.
 - Būvdarbu laikā ievērot visu virzītāju zemes un pazemes komunikāciju aizsardzības noteikumus. Gadījumos, kad var tikt aizskartas komunikācijas, rakšanas darbus veikt ar roku darbu, pieaicinot attiecīgo komunikāciju turētāju atbildīgo speciālistu.

Projektētājs	Pārbaudītājs	Apstiprināja	Datums	Izmaiņu saturs	Izmaiņu Nr.
Pasūtītājs:					
Projekta izstrādātājs:					
Amats	Vārds, uzvārds	Paraksts	Datums	Būvprojekts:	Pasūtītāja Nr.
Būvproj.vad.	P.Bahurs		13.10.2021	Ielu seguma atjaunošana Lauku ielā, Viļānos	21-034
Būvpr.dalās vad.	P.Bahurs		13.10.2021	Būvprojekta daļa:	Arhīva Nr.
Projektēja	U.Treikmanis		13.10.2021	Ceļa darbi	Rasējuma Nr.
Pārbaudīja	P.Bahurs		13.10.2021	Rasējums:	Stadija
Mērogs	1:250, 1:50			Ģenerālplāns	Rasējuma marka
					Lapa/Lapas
					1/3