


SPORTA ZONAS VERTIKĀLAIS PLĀNS M 1:250

1. UN 2. KĀRTA

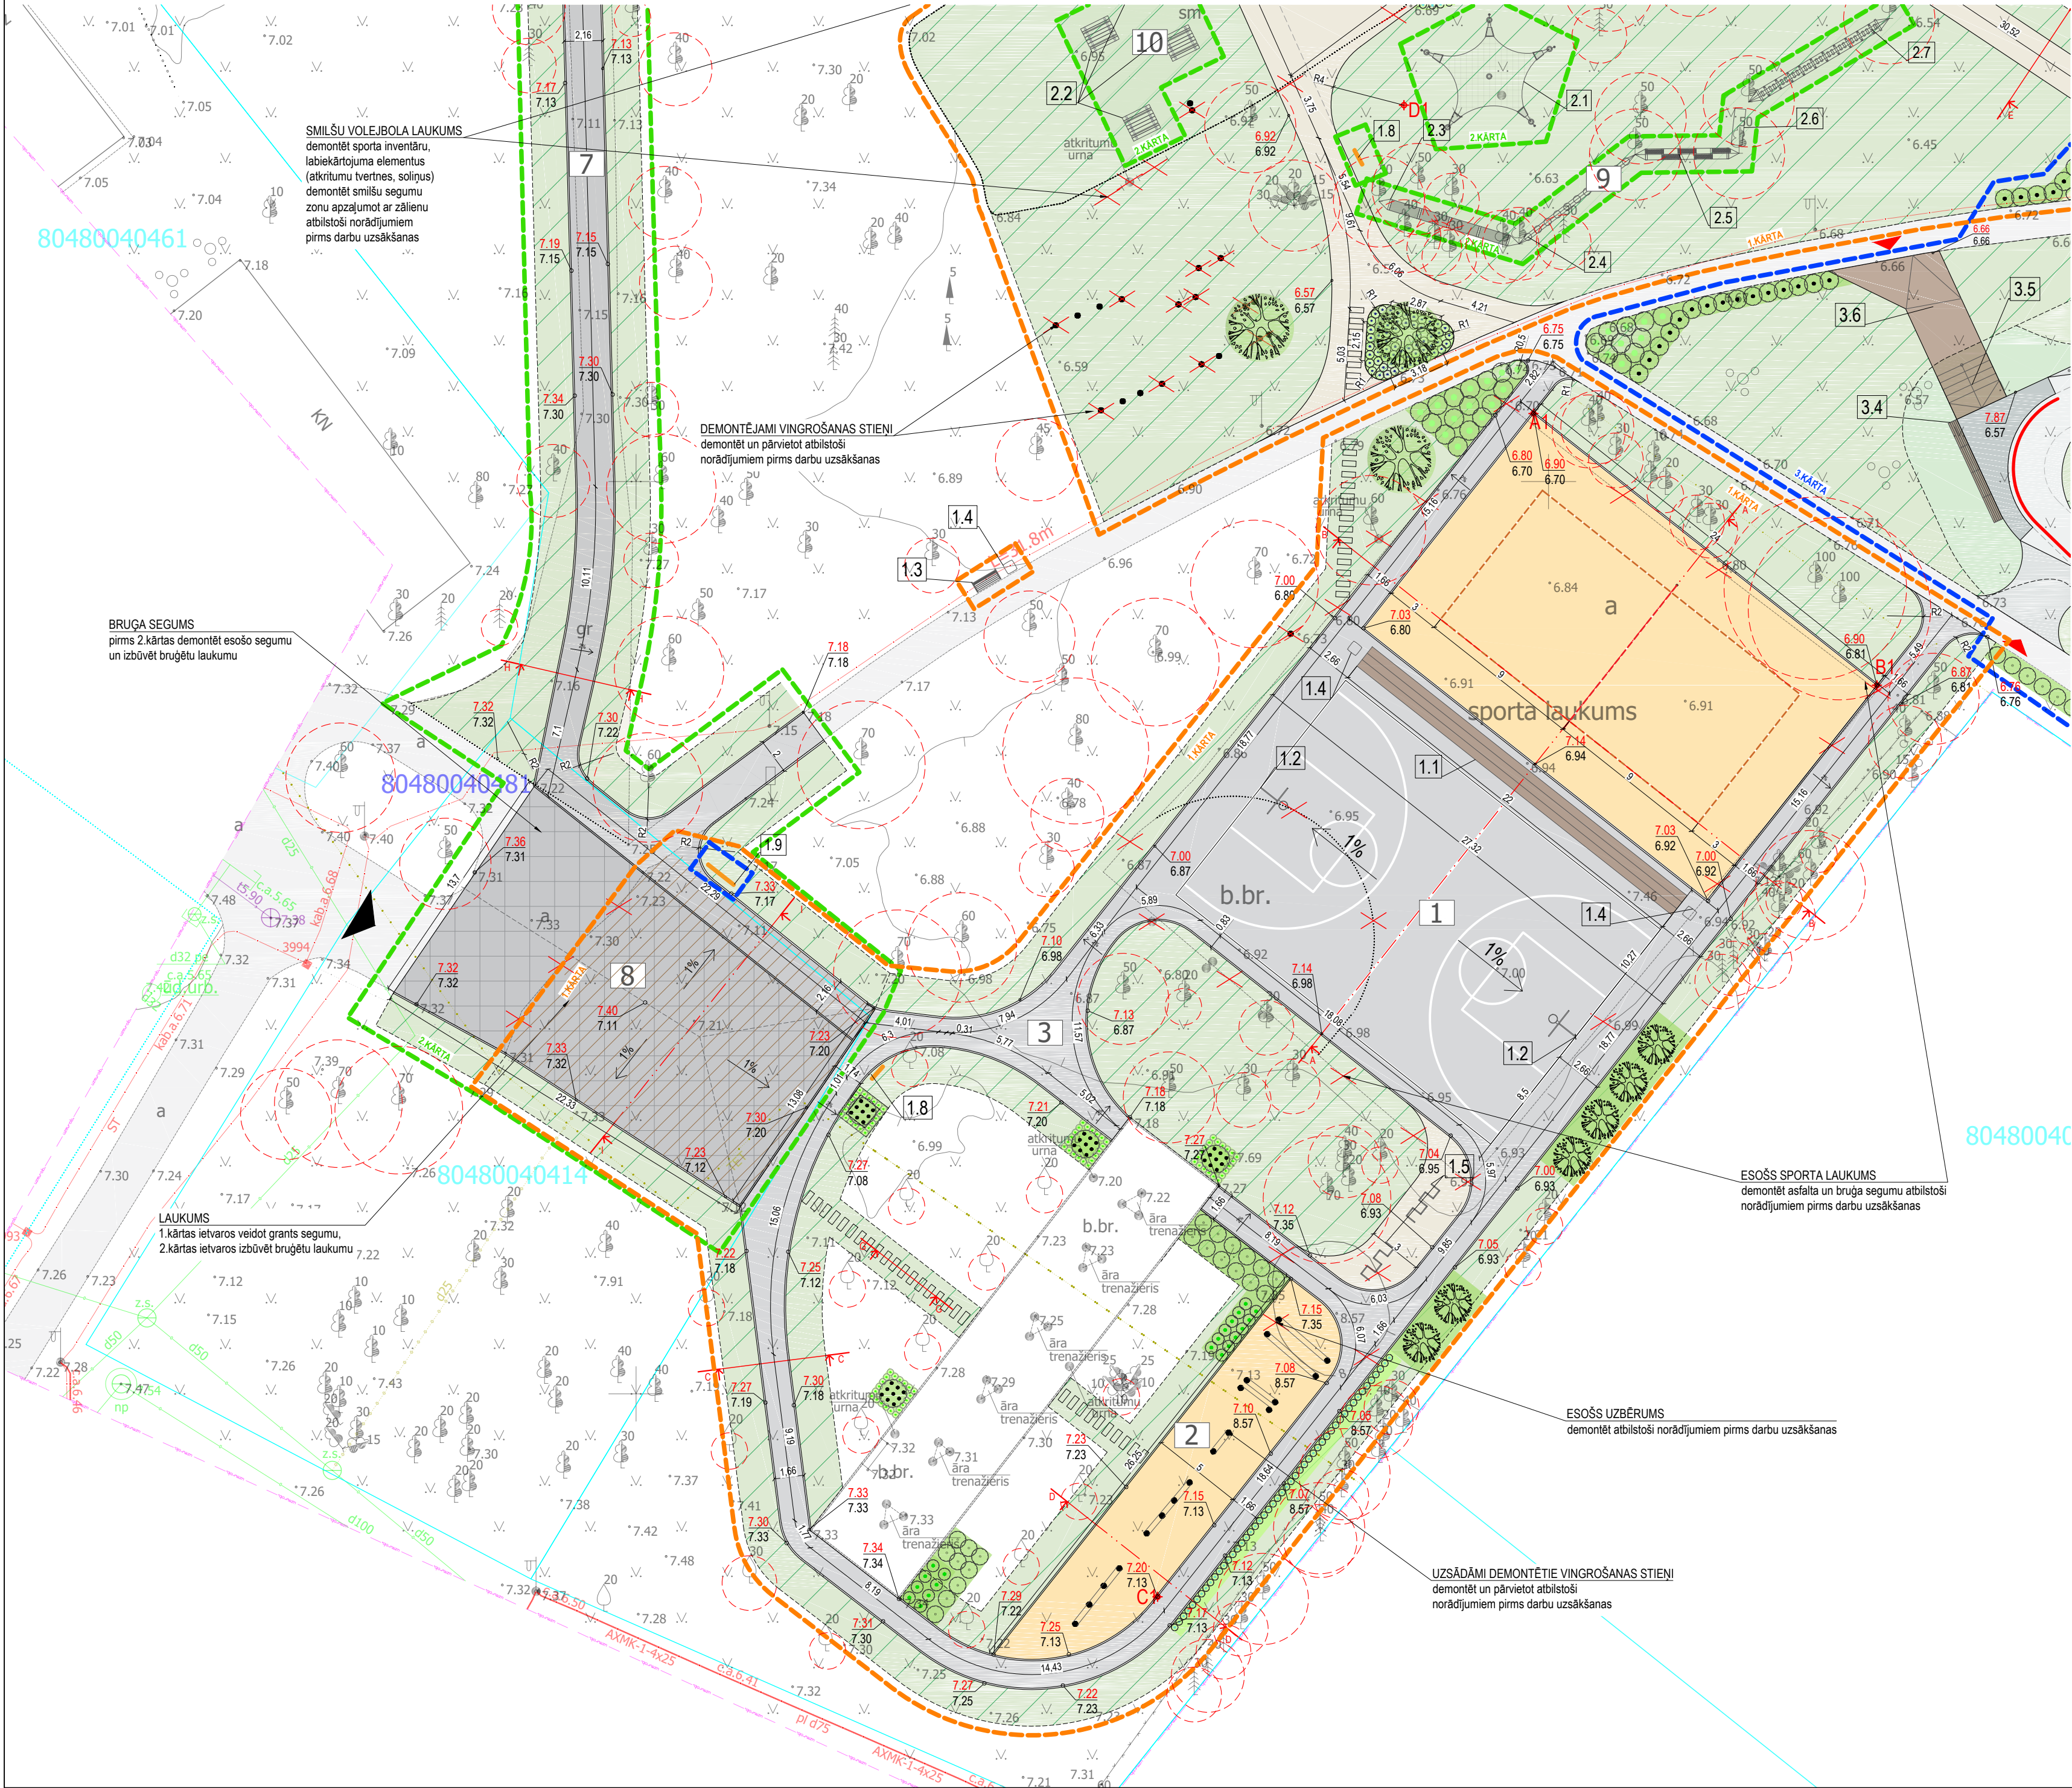

APZĪMĒJUMI	
KUSTĪBAS IEEJA PARKĀ / VELOTRASE	
LABIEKĀRTOJUMA ELEMENTA NUMURS	
KOORDINĀTU PUNKTS	
JAUNA / PROJEKTĒTA VERTIKĀLĀ AUGSTUMA ATZĪME	
AIZSARGZONA KOKIEM	
LIKVIDĒJAMI, DEMONTĒJAMI VAI PĀRVIETOJAMI ELEMENTI	
ŠĶĒRSKRITUMA VIRZIENS UN SLĪPUMS	
GRIEZUMS (SKATĪT TS - L - 8, TS - L - 9 UN TS - L - 10)	
ZEMES GABALA ROBEŽA	
1. KĀRTAS ROBEŽA	
2. KĀRTAS ROBEŽA	
3. KĀRTAS ROBEŽA	
VELOTRASES DROŠĪBAS LĪNIJAS (82.63 m)	
VOLEJBOLA LAUKUMA TĪKLS UN LĪNIJU MARKĒJUMS	
BASKETBOLA LAUKUMA MARKĒJUMS (20 m²)	
ESOŠS ASFALTA SEGUMS	
ESOŠS GRANTS SEGUMS	
ASFALTĒTA VELOTRASE (795.92 m²)	
ASFALTA SEGUMS (1033.46 m²)	
PAGAIĻU GRANTS LAUKUMS (205.52 m²)	
AUTOSTĀVVIETAS BRŪGA SEGUMS (271.43 m²)	
SMILŠU LAUKUMS (660.47 m²)	
GRANTS GĀJĒJU TAKA (453.58 m²)	
APZAĻUMUJUMI AR PAKLĀJZĀLIENU (710.74 m²)	
APZAĻUMUJUMI AR SĒTU ZĀLIENU (3529.7 m²)	
KOKA TERASES UN KĀPŅU KLĀJS	
INFILTRĀCIJAS NOŠĒDBEDRE / METĀLA GŪLIJA	
INFORMĀCIJAS ZĪME	
BASKETBOLA GROZS	
VINGROŠANAS STIENI	
VELOTRASES ELEMENTI	
LABIEKĀRTOJUMA ELEMENTI	
ATPŪTAS UN ROTAĻU ZONAS ELEMENTI	
BETONA PLĀKSNES	
PROJEKTĒJAMI APSTĀDĪJUMI	

BŪVJU EKSPLIKĀCIJA

1. KĀRTA	
SPORTA LAUKUMS	1
TRENAŽIERU LAUKUMS	2
ASFALTA GĀJĒJU IETVE	3
BĒRNU ROTAĻU LAUKUMS	4
GRANTS GĀJĒJU TAKA	5
ZOGS	6
2. KĀRTA	
ASFALTA GĀJĒJU IETVE	7
AUTO NOVITNE	8
ŠĶĒRŠĻU JOSLA	9

PIEZĪMES

1. GRIEZUMUS SKATĪT LAPĀ TS - L - 8 (GRIEZUMI A UN B), TS - L - 9 (GRIEZUMI C UN D) UN TS - L - 10 (GRIEZUMI G UN H);
2. LABIEKĀRTOJUMA ELEMENTU ATŠIFRĒJUMU SKATĪT LAPĀ TS - L - 2;
3. APSTĀDĪJUMU ELEMENTU ATŠIFRĒJUMU SKATĪT LAPĀ TS - L - 3;
4. VISI IZMĒRI DOTI m, AUGSTUMA ATZĪMES - m;
5. VISUS IZMĒRUS PRECIZĒT UZ VIETAS;
6. VISAS AUGSTUMA ATZĪMES DOTAS LATVIJAS NORMĀLO AUGSTUMU SISTĒMĀ EPOHĀ 2000.5 (LAS-2000.5); ±0.000 = +6.60;
7. NESKADRĪBU GADĪJUMĀ VĒRSTIES PIE PROJEKTĒTĀJĀ, PRETĒJĀ GADĪJUMĀ ATBILDĪBU UZŅEMAS BŪVNIKIS;
8. VISAS IZMAIŅAS PROJEKTĀ, KAS NAV ATRUNĀTAS, PIRMS REALIZĀCIJAS DABĀ SASKAŅOT AR PROJEKTĒTĀJĀ;
9. ATKĀRTOTU RASĒJUMU IZMANTOŠANA CITA VELOPARKA BŪVNICĪBĀ SASKAŅOT AR PROJEKTĒTĀJĀ.



WE BUILD PARKS

SIA We Build Parks, Matīsa iela 79, Rīga, LV-1009, Latvija.
Tāl. mob. - 26399776, gasts.osumnieks@velosolutions.com

BŪVNICĪBAS IEROSINĀTĀJS	Mārupes novada pašvaldība		
OBJEKTS	"Aktīvais atpūtas parks Babīte"		
ADRESE	Babīte, Babītes nov., Mārupe, LV - 2101		
	VĀRDS, UZVĀRDS	PARAKSTS	DATUMS
BŪVPROJ. VAD.	Ilze Rukmane-Poča		12.04.2022
GP DAĻAS VAD.	Ilze Rukmane-Poča		12.04.2022
TEHNISKAIS IZSTR.	Sabīne Asere		12.04.2022

LAPAS NOSAUKUMS	SPORTA ZONAS PLĀNS
PASŪTĪJUMA NR.	VS 41 / 8 - 2021
STADIJA	PASKAIDROJUMA RAKSTS
MĒROGS	M 1:250
LAPAS NR.	TS - L - 4