


MULTIFUNKCIONĀLAS ASFALTA VELOTRASES SHĒMA M 1:200
3.KĀRTA

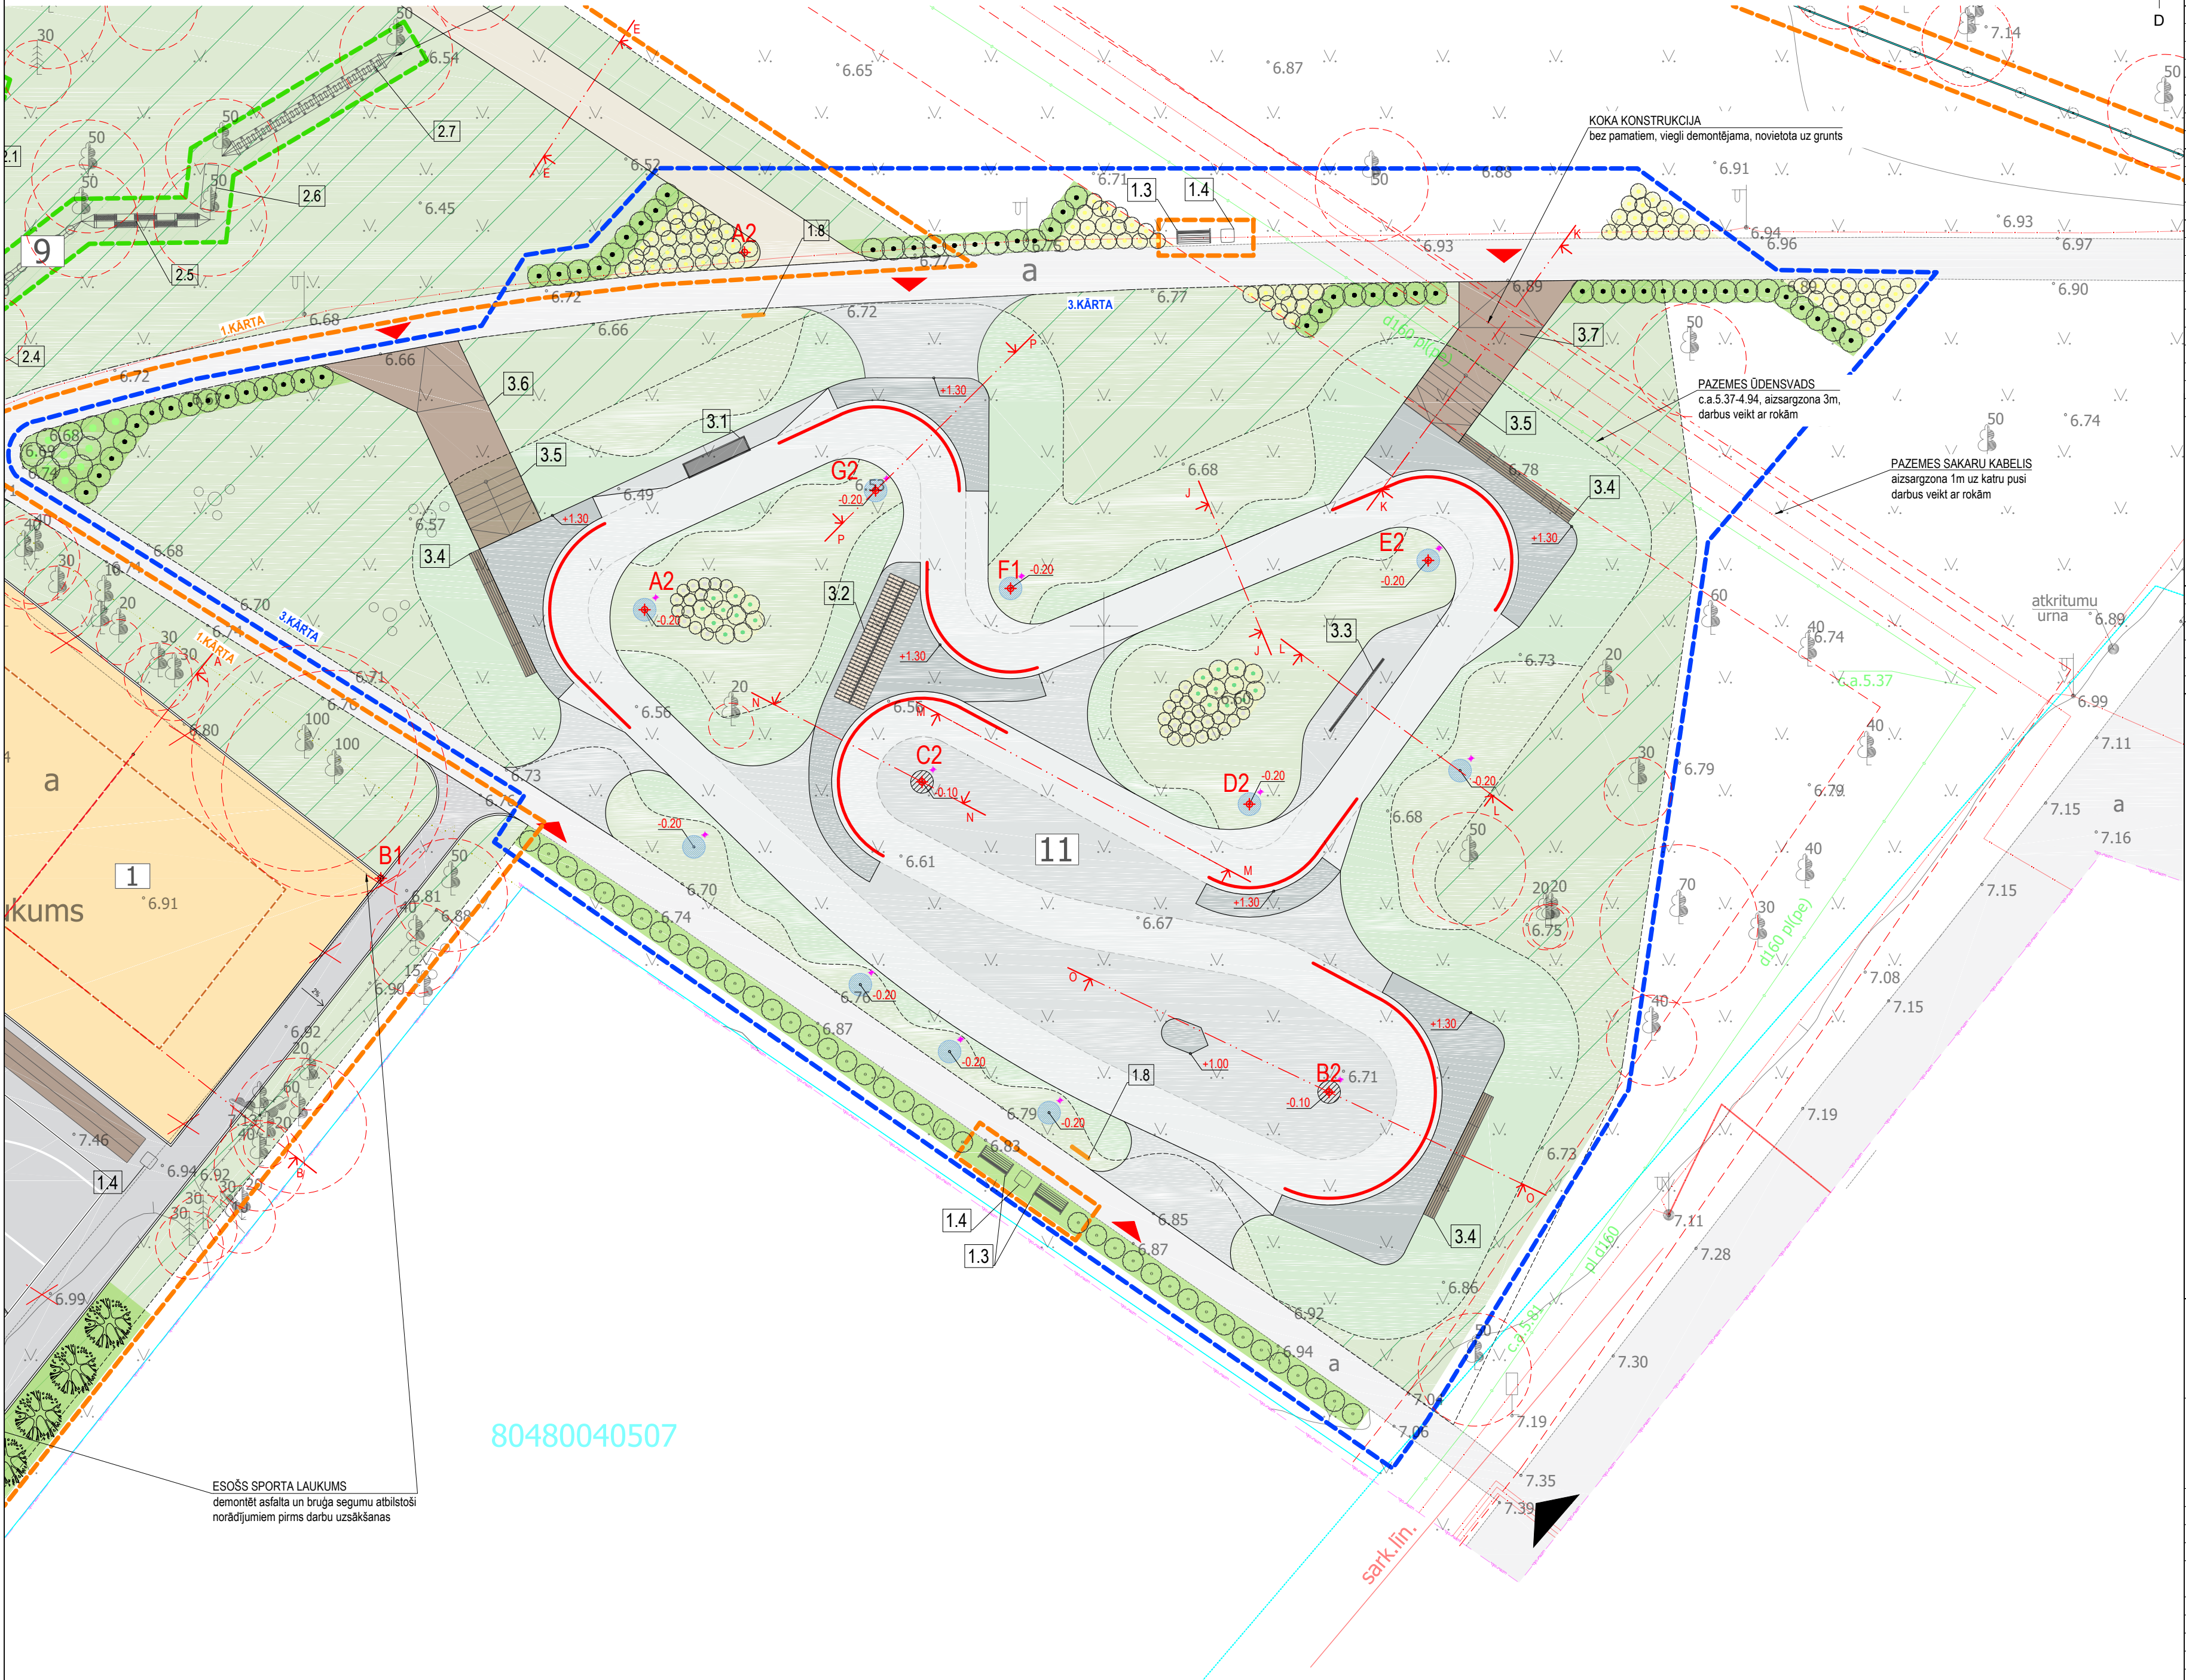

APZĪMĒJUMI	
KUSTĪBAS IEEJA PARKĀ / VELOTRASE	▲▼
LABIEKĀRTOJUMA ELEMENTA NUMURS	[1.1]
KOORDINĀTU PUNKTS	A
JAUNA / PROJEKTĒTA VERTIKĀLĀ AUGSTUMA ATZĪME	3.90
AIZSARGZONA KOKIEM	○
LĪKVĪDĒJAMI, DEMONTĒJAMI VAI PĀRVIETOJAMI ELEMENTI	XXXX
ŠĶĒRSKRITUMA VIRZIENS UN SLĪPUMS	↔
GRIEZUMS (SKATĪT TS - L - 11 UN TS - L - 12)	↔
ZEMES GABALA ROBEŽA	---
1.KĀRTAS ROBEŽA	---
2.KĀRTAS ROBEŽA	---
3.KĀRTAS ROBEŽA	---
VELOTRASES DROŠĪBAS LĪNIJAS (82.63 m)	---
VOLEJBOLA LAUKUMA TĪKLS UN LĪNIJU MARKĒJUMS	---
BASKETBOLA LAUKUMA MARKĒJUMS (20 m²)	---
ESOŠS ASFALTA SEGUMS	---
ASFALTĒTA VELOTRASE (795.92 m²)	---
ASFALTA SEGUMS (1033.46 m²)	---
SMILŠU LAUKUMS (660.47 m²)	---
GRANTS GĀJĒJU TAKA (453.58 m²)	---
APZAĻUMOJUMI AR PAKĻĀJZĀLIENU (710.74 m²)	---
APZAĻUMOJUMI AR SĒTU ZĀLIENU (3529.7 m²)	---
KOKA TERASES UN KĀPNŪ KLĀUS	---
INFILTRĀCIJAS NOSĒDBEDRE / METĀLA GŪLIJA	---
INFORMĀCIJAS ZĪME	---
VINGROŠANAS STIENI	---
VELOTRASES ELEMENTI	---
LABIEKĀRTOJUMA ELEMENTI	---
ATPŪTAS UN ROTAĻU ZONAS ELEMENTI	---
PROJEKTĒJAMI APSTĀDĪJUMI	---
PROJEKTĒTAIS NOŽOGUJUMS (142m)	---

BŪVJU EKSPLIKĀCIJA	
1.KĀRTA	[1]
SPORTA LAUKUMS	[1]
2.KĀRTA	[9]
ŠĶĒRŠLU JOSLA	[9]
3.KĀRTA	[11]
MULTIFUNKCIONĀLA ASFALTA VELOTRASE	[11]

- PIEZĪMES
- GRIEZUMUS SKATĪT LAPĀS TS - L - 11 (GRIEZUMI J-J; K-K; L-L; M-M) UN TS - L - 12 (GRIEZUMI N-N; O-O; P-P);
 - LABIEKĀRTOJUMA ELEMENTU ATŠIFRĒJUMU SKATĪT LAPĀ TS - L - 2;
 - APSTĀDĪJUMU ELEMENTU ATŠIFRĒJUMU SKATĪT LAPĀ TS - L - 3;
 - VISI IZMĒRI DOTI m, AUGSTUMA ATZĪMES - m;
 - VISUS IZMĒRUS PRECIZĒT UZ VIETĀS;
 - VISAS AUGSTUMA ATZĪMES DOTAS LATVIJAS NORMĀLO AUGSTUMU SISTĒMĀ EPOHĀ 2000.5 (LAS-2000.5): ±0.000 = +6.60;
 - NESKAIDRĪBU GADIJUMĀ VĒRSTIES PIE PROJEKTĒTĀJA, PRETĒJĀ GADIJUMĀ ATBILDĪBU UZŅEMAS BŪVNIEKS;
 - VISAS IZMAIŅAS PROJEKTĀ, KAS NAV ATRUNĀTAS, PIRMS REALIZĀCIJAS DABĀ SASKAŅOT AR PROJEKTĒTĀJU;
 - ATKĀRTOTU RASĒJUMU IZMANTOŠANA CITA VELOPARKA BŪVNIECĪBĀ SASKAŅOT AR PROJEKTĒTĀJU.

<div><div><div></div><div>WBP</div></div><div><div>SIA We Build Parks, Matīsa iela 79, Rīga, LV-1009, Latvija. Tāl. mob. - 26399716, gasts.osumnieks@velosolutions.com</div></div></div> <div>WE BUILD PARKS</div>			
BŪVNIECĪBAS IEROSINĀTĀJS	Mārupes novada pašvaldība		
OBJEKTS	"Aktīvās atpūtas parks Babīte"		
ADRESE	Babīte, Babītes nov., Mārupe, LV - 2101	VĀRDS, UZVĀRDS	PARAKSTS
BŪVPROJ. VAD.	Ilze Rukmane-Poča	DATUMS	12.04.2022
GP DAĻAS VAD.	Ilze Rukmane-Poča		12.04.2022
TEHNISKAIS IZSTR.	Sabīne Asere		12.04.2022
LAPAS NOSAUKUMS	MULTIFUNKCIONĀLAS ASFALTA VELOTRASES SHĒMA		
PASŪTĪJUMA NR.	VS 41 / 8 - 2021		
STADIJA	PASKAIDROJUMA RAKSTS		
MĒROGS	M 1:200		
LAPAS NR.	TS - L - 6		