


PIEŅĒMTIE APZĪMĒJUMI:	
	EOL PLATE
	GRIESTU SKAĻRUNIS (1b/5 1,5/3 W)
	GRIESTU SKAĻRUNIS (1a/5 1,5/3 W)
	STĀVVADES
	SKAĻRUNA KABELIS (a)
	SKAĻRUNA KABELIS (b)
	VADĪBAS KABELIS
	KABELIS UTP Cat.5e E30 (UGUNSDROŠS)

TĒĻU EKSPĻIKĀCIJA DARBU ZONAS ROBEŽĀS 2. STĀVĀM		
Telpas Nr.	Telpas nosaukums	Plaība
201	Vestibls	23,91
202	Vestibls	12,14
203	WC	363,53
204	WC	6,92
205	Gaitenis	129,96
206	Paliņģeļa	5,9
207	Fizioterapija un elektrodiagnostika	60,72
208	Masāžas kabīnē	16,88
209	Audioloģiskā kab.	11,29
210	Ergoterapija kab. ar virtuāli	17,67
211	Ģērbtuva klientiem, sev.	7,51
212	Darbinieku atpūtas telpa	6,54
213	Fizioterapijas kabīnē	13,62
214	Fizioterapijas kabīnē	14,04
215	Fizioterapijas kabīnē	16,61
216	Dziesmu un muzikas terapijas kabīnē	17,54
217	Mākslas terapijas kabīnē	12,13
218	Bērnu vingrošanas zāle	26,29
219	Bērnu vingrošanas zāle	14,43
220	WC bērniem	3,39
221	Atpūtas invent.	1,23
222	WC apmeklētājiem	3,86
223	Ergoterapija	8,06
224	WC	2,33
225	WC	2,5
226	Paliņģeļa	2,46
227	Ģērbtuva klientiem, vīr.	4,66
228	WC darbiniekiem	3,76
229	Ģērbtuva darbiniekiem	6,24
230	Duša	2,1
231	Duša	2,03
232	Ģērbtuva darbiniekiem	6,65
233	Saīsa istaba	8,79
234	Paliņģeļa	2,42
235	Paliņģeļa	1,76
236	Ozokerīts	10,35
237	Ininācija telpa	8,82
		861,50 m²

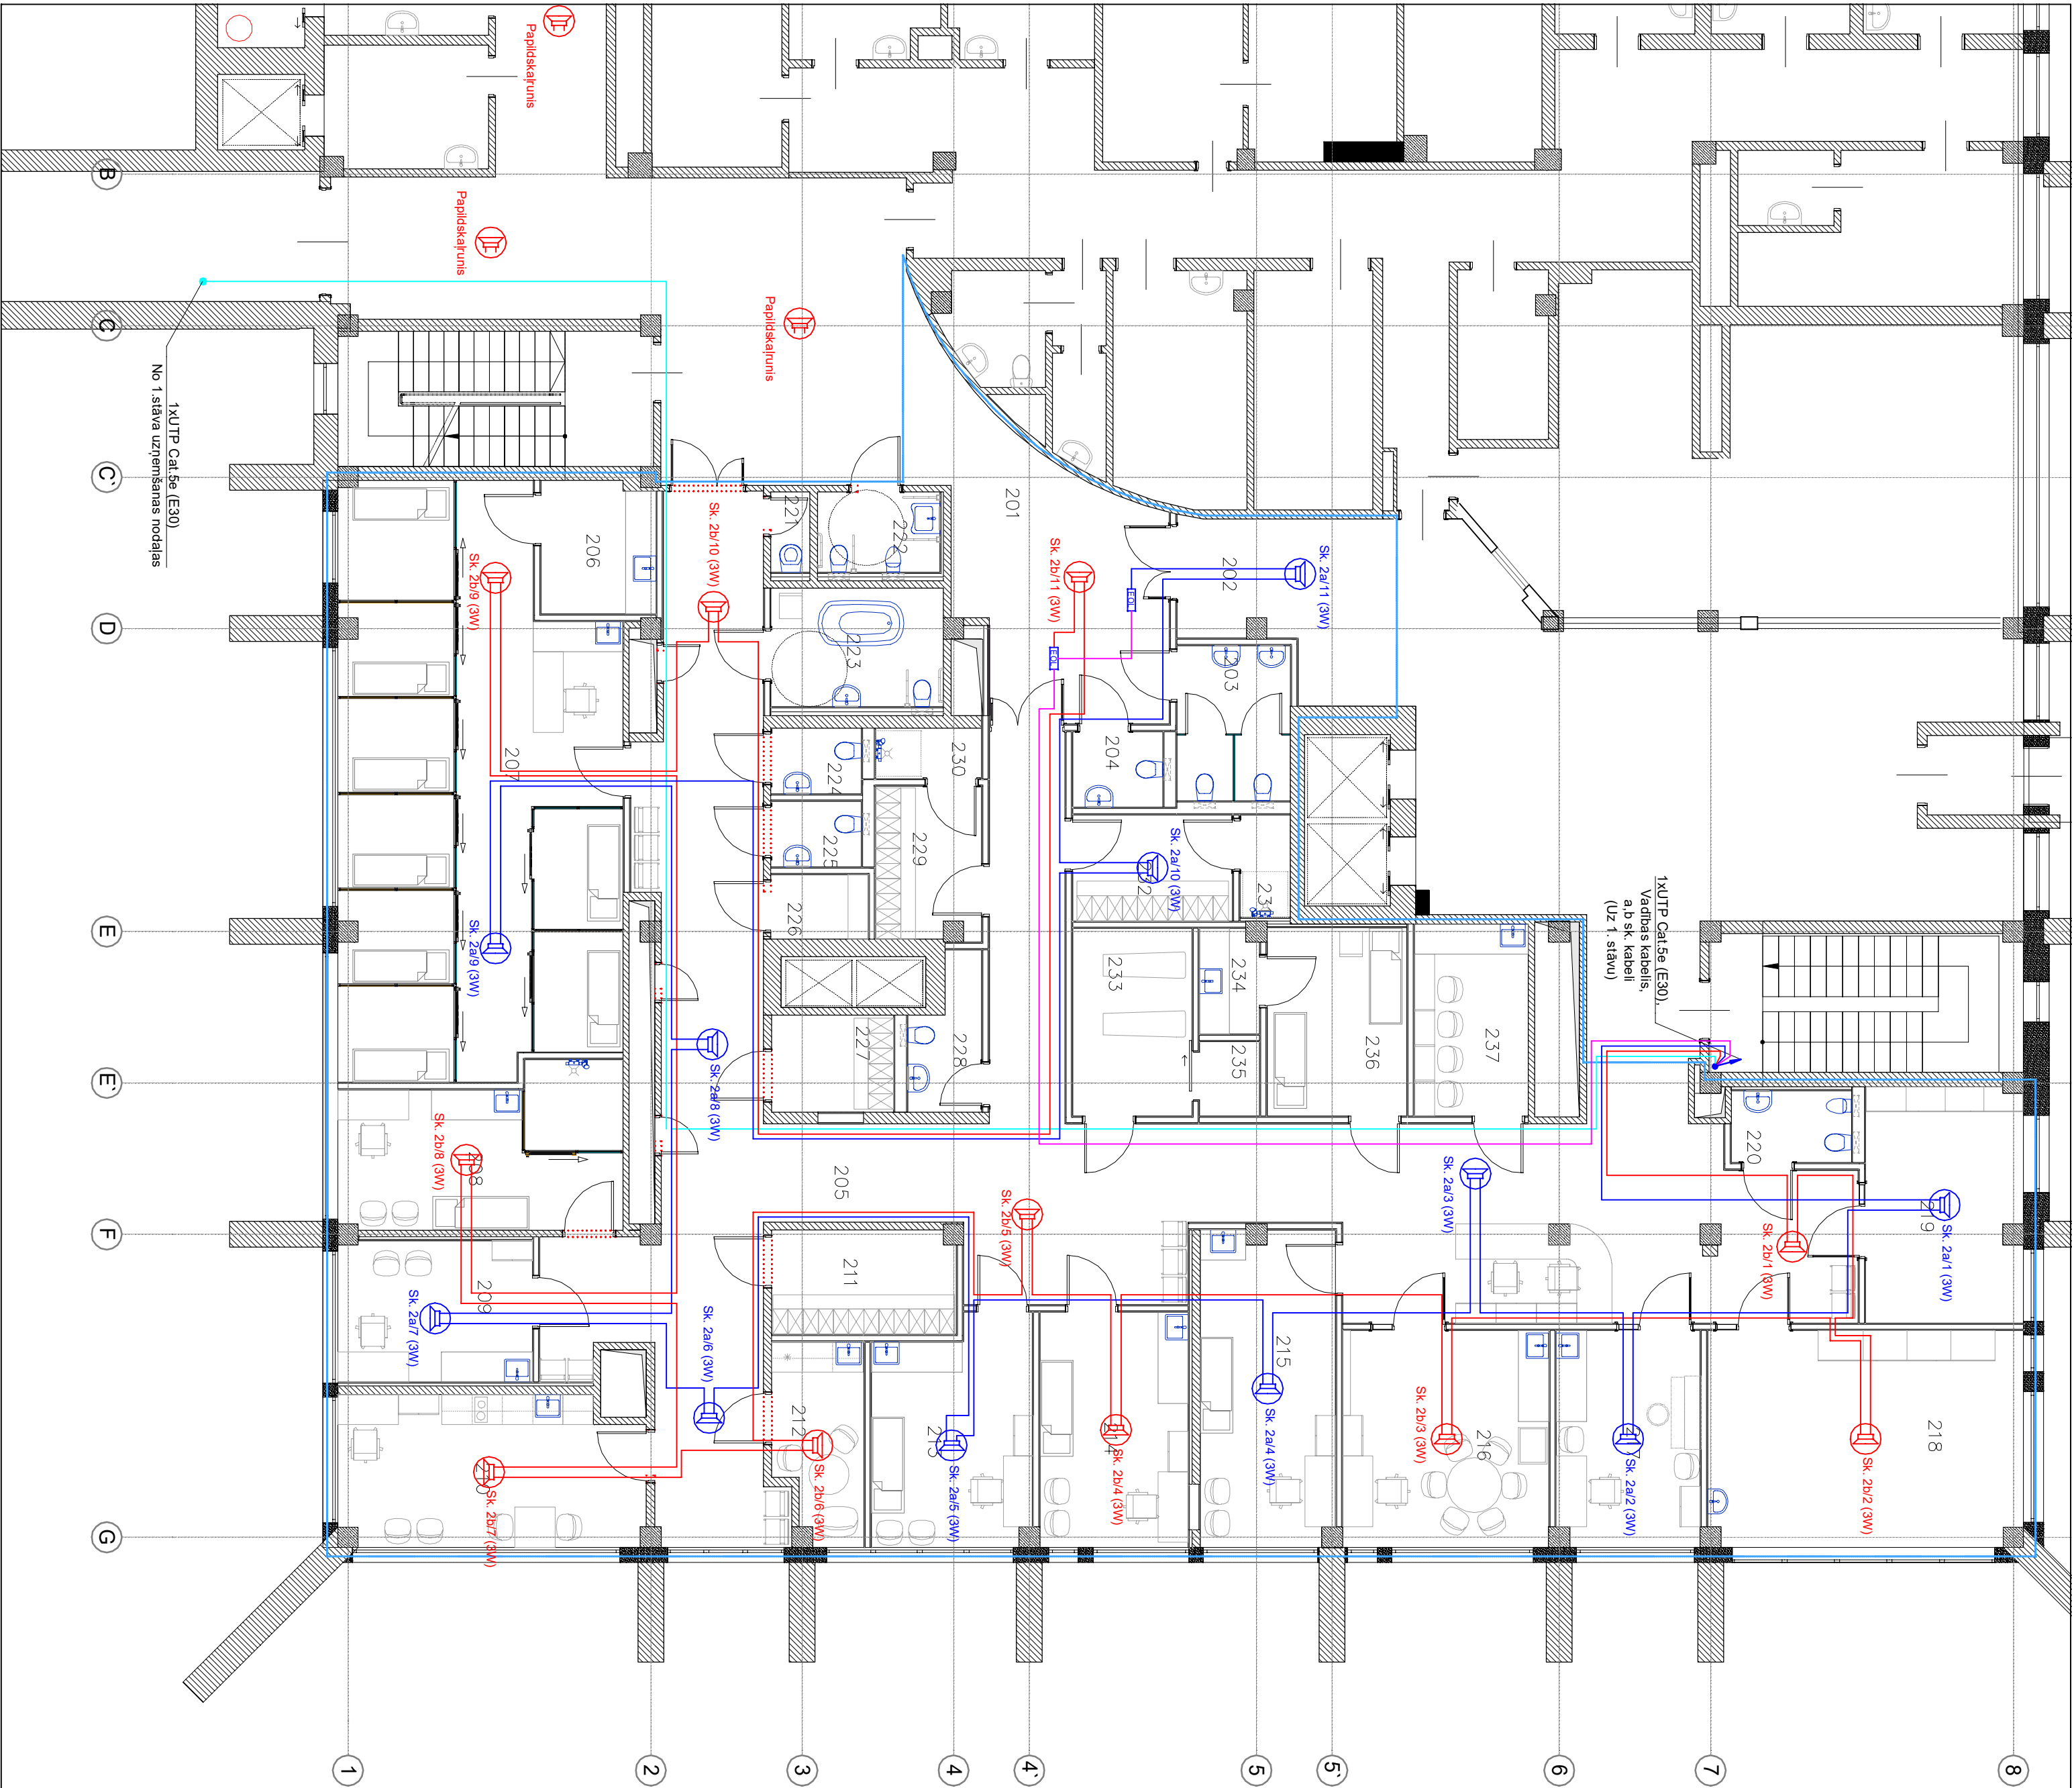

BŪVPROJEKTA IZSTRĀDĀTAJS		SIA "SESTAIS STILS"		BŪVNĪECĪBAS IEROSINĀTAJS / PASŪTTAJS	
DĀLŠĀS VADĪTĀJS		SIA "DOBĒLES UN APKĀRTNES SLIMNĪCA"		SIA "DOBĒLES UN APKĀRTNES SLIMNĪCA"	
IZSTRĀDĀJA		M. NAVOVS		2. STĀVA PLĀNS AR CENTRALIZĒTAS IZZINOSĀNAS SISTĒMAS TĪKĻEM	
BŪVPROJEKTA ESS-CI		A. RUKOVICKIS		Stādīja	
IZSTRĀDĀJA		M. NAVOVS		BP	
BŪVPROJEKTA ESS-CI		13.10.2019		19-01/680	
IZSTRĀDĀJA		13.10.2019		19-04/683-2	
BŪVPROJEKTA ESS-CI		13.10.2019		ESS-CI	
IZSTRĀDĀJA		13.10.2019		BP	
BŪVPROJEKTA ESS-CI		13.10.2019		19-01/680	
IZSTRĀDĀJA		13.10.2019		19-04/683-2	
BŪVPROJEKTA ESS-CI		13.10.2019		ESS-CI	
IZSTRĀDĀJA		13.10.2019		BP	
